



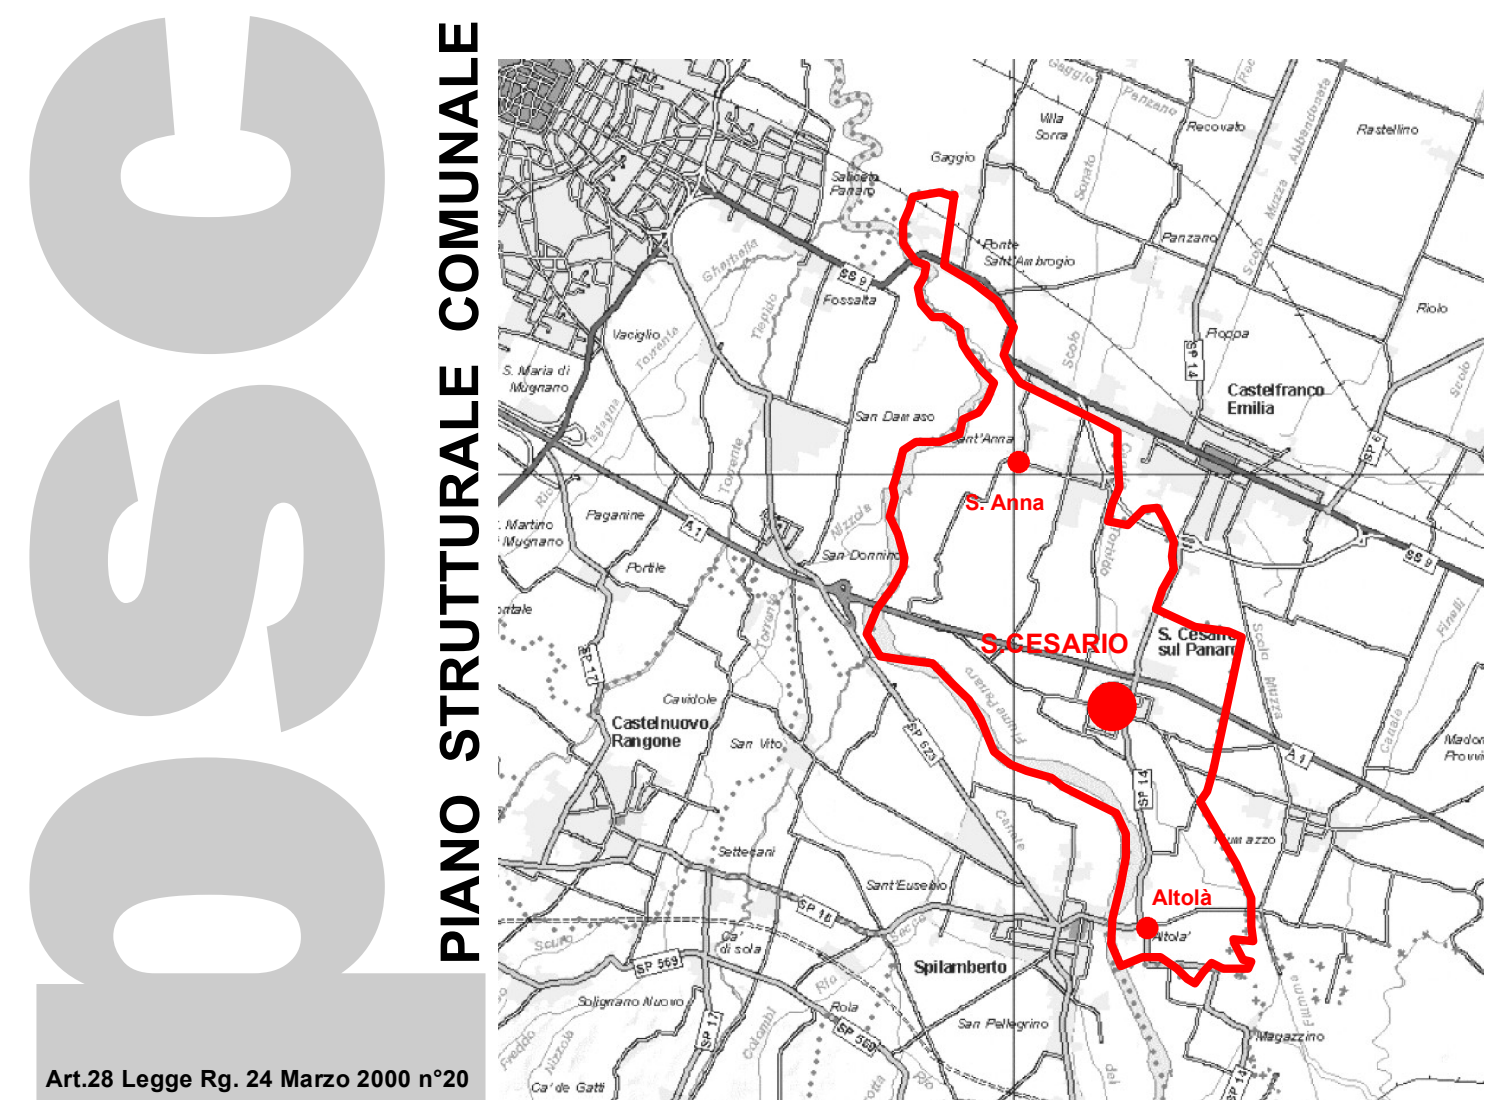

QUADRO CONOSCITIVO
Rete fognaria

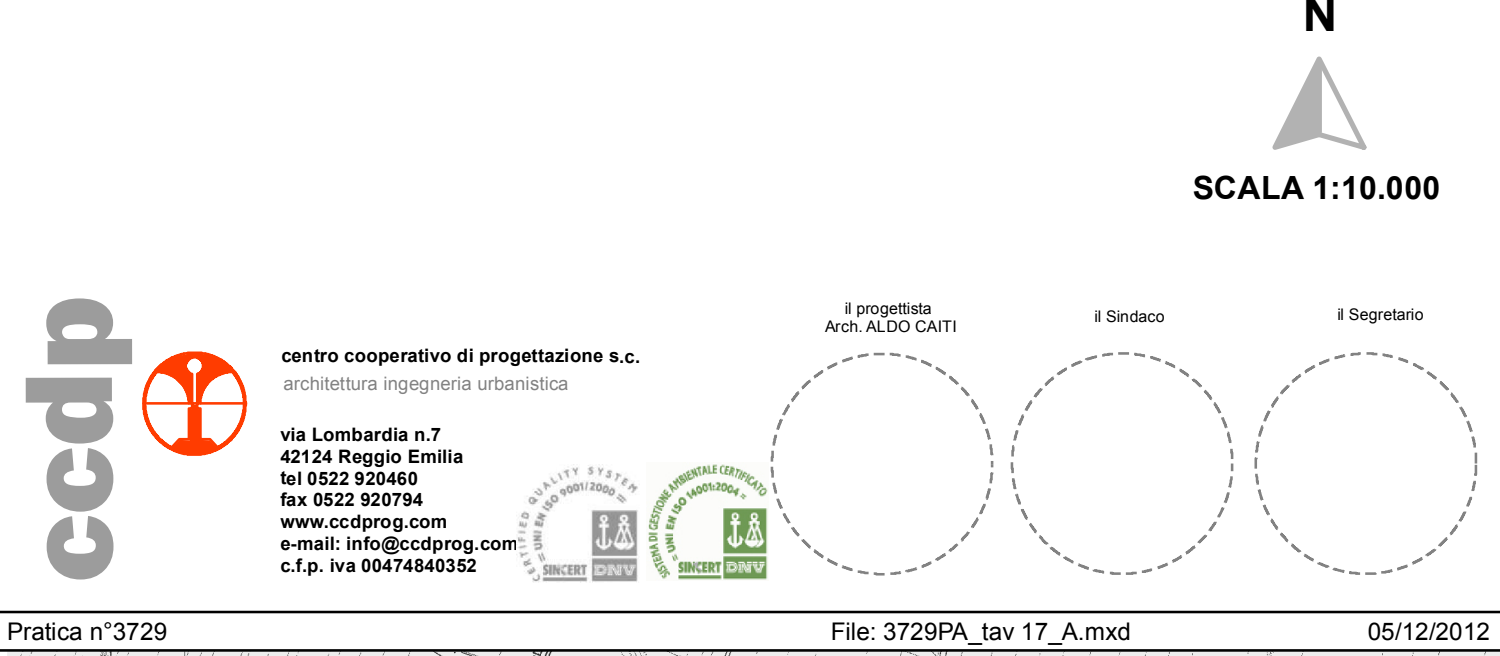

- Legenda**
- Confine comunale
 - Nera in pressione
 - Nera
 - Incerta
 - Mista
 - Bianca
 - Canale tombato
 - Bianca di progetto
 - Nera e mista di progetto
 - Impianto di depurazione
 - Impianto di sollevamento
 - Scolmatori
 - Reticolo idrografico

