


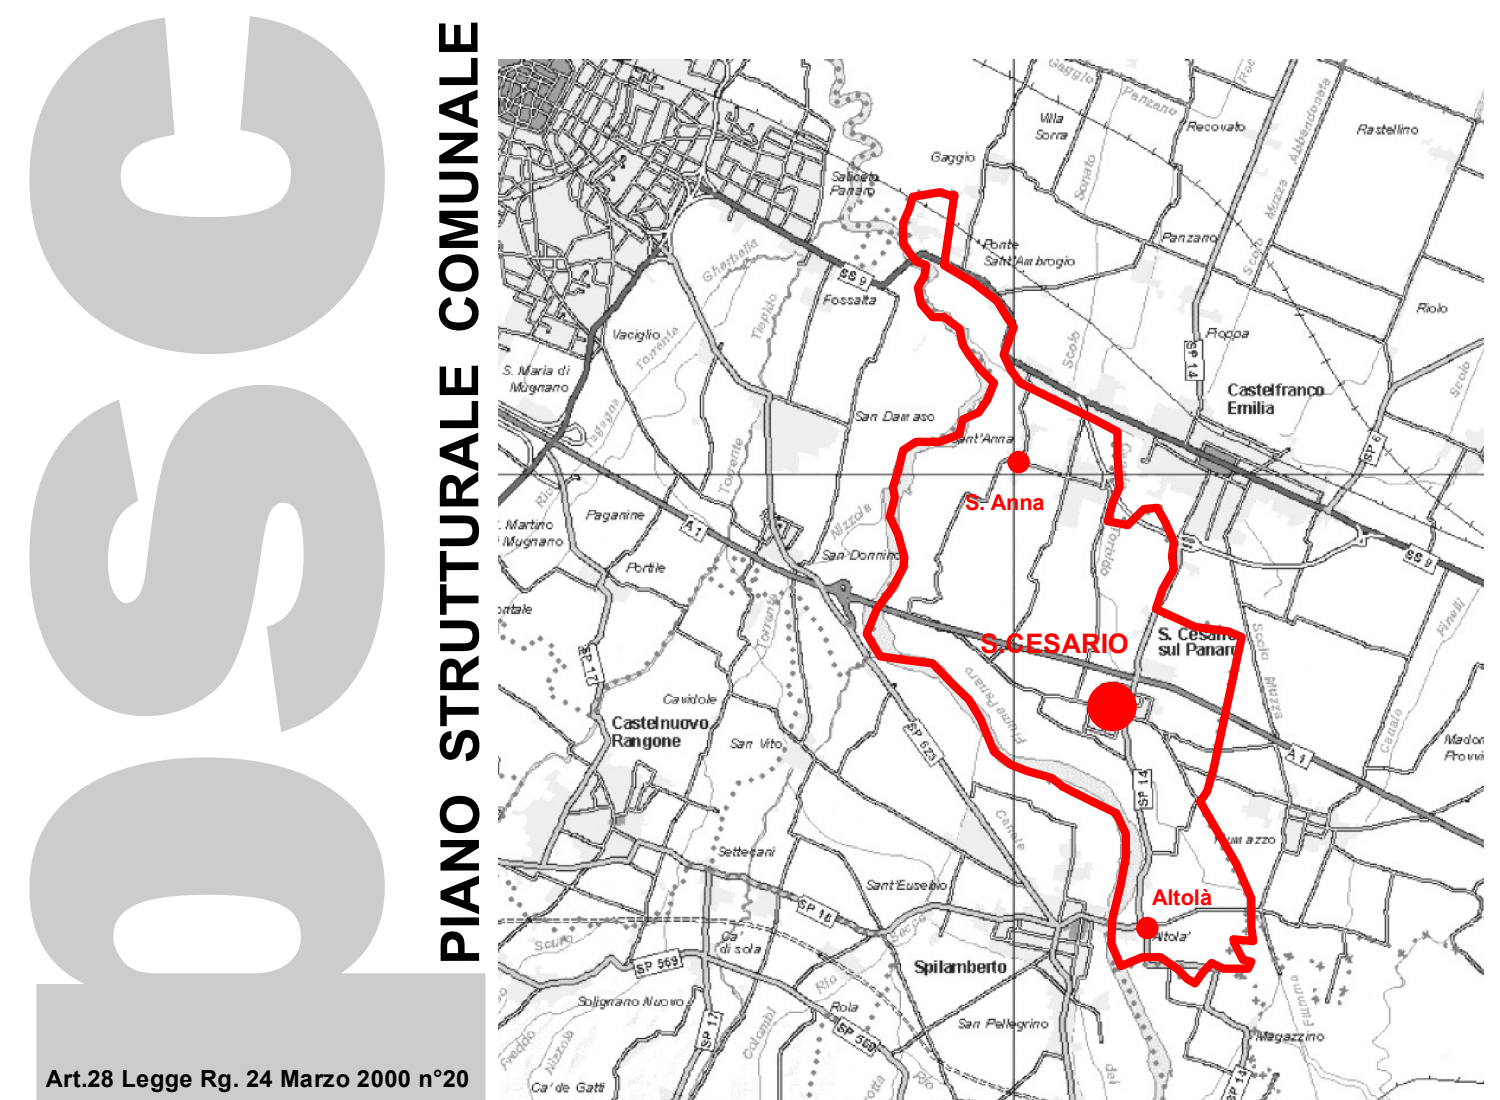

Art.28 Legge Rg. 24 Marzo 2000 n°20

QUADRO CONOSCITIVO
Rete gas

A17c



SCALA 1:10.000

Logo of ccdp (centro cooperativo di progettazione s.r.l.) and contact information.

ccdp
centro cooperativo di progettazione s.r.l.
via Lombardia 7
41124 Reggio Emilia
tel. 0522.921949
fax 0522.921794
www.ccdp.org.com
e-mail: info@ccdp.org.com
c.f.a. 04164440151

Il progetto
A17c_A17c_A17c

Il disegno

Il dettaglio

Pratica n°3729 File: 3729PA_tav 17c_A.mxd 22/02/2013

Legenda

- Confine comunale
- Rete gas

