



- PROCEDURA DI V.I.A. -

PROGETTO DI COLTIVAZIONE E SISTEMAZIONE DI UNA CAVA
DI GHIAIA DENOMINATA CAVA SOLIMEI 2

SOGGETTO ATTUATORE

C.I.L.S.E.A. Soc. Coop.

Via Martin Luther King, 4/A
41122 Modena (MO)
tel. 059/252308

Legale rappresentante: Degli Esposti Guglielmo

C.I.L.S.E.A. SOC. COOP.
Via M. L. King, 4/A
41100 MODENA
P. IVA - 09239010366

Gruppo di lavoro

TECNICO RESPONSABILE:

Dott. Geol. Alessandro Maccaferri
V.le Caduti in Guerra, 1
41121 - Modena (MO)

Tel. : 059/226540 - E-mail: maccafe@tin.it

ASPETTI VEGETAZIONALI:

Dott. For. Paolo Filetto

ASPETTI ARIA E RUMORE:

Dott. Geol. Marcello Mattioli

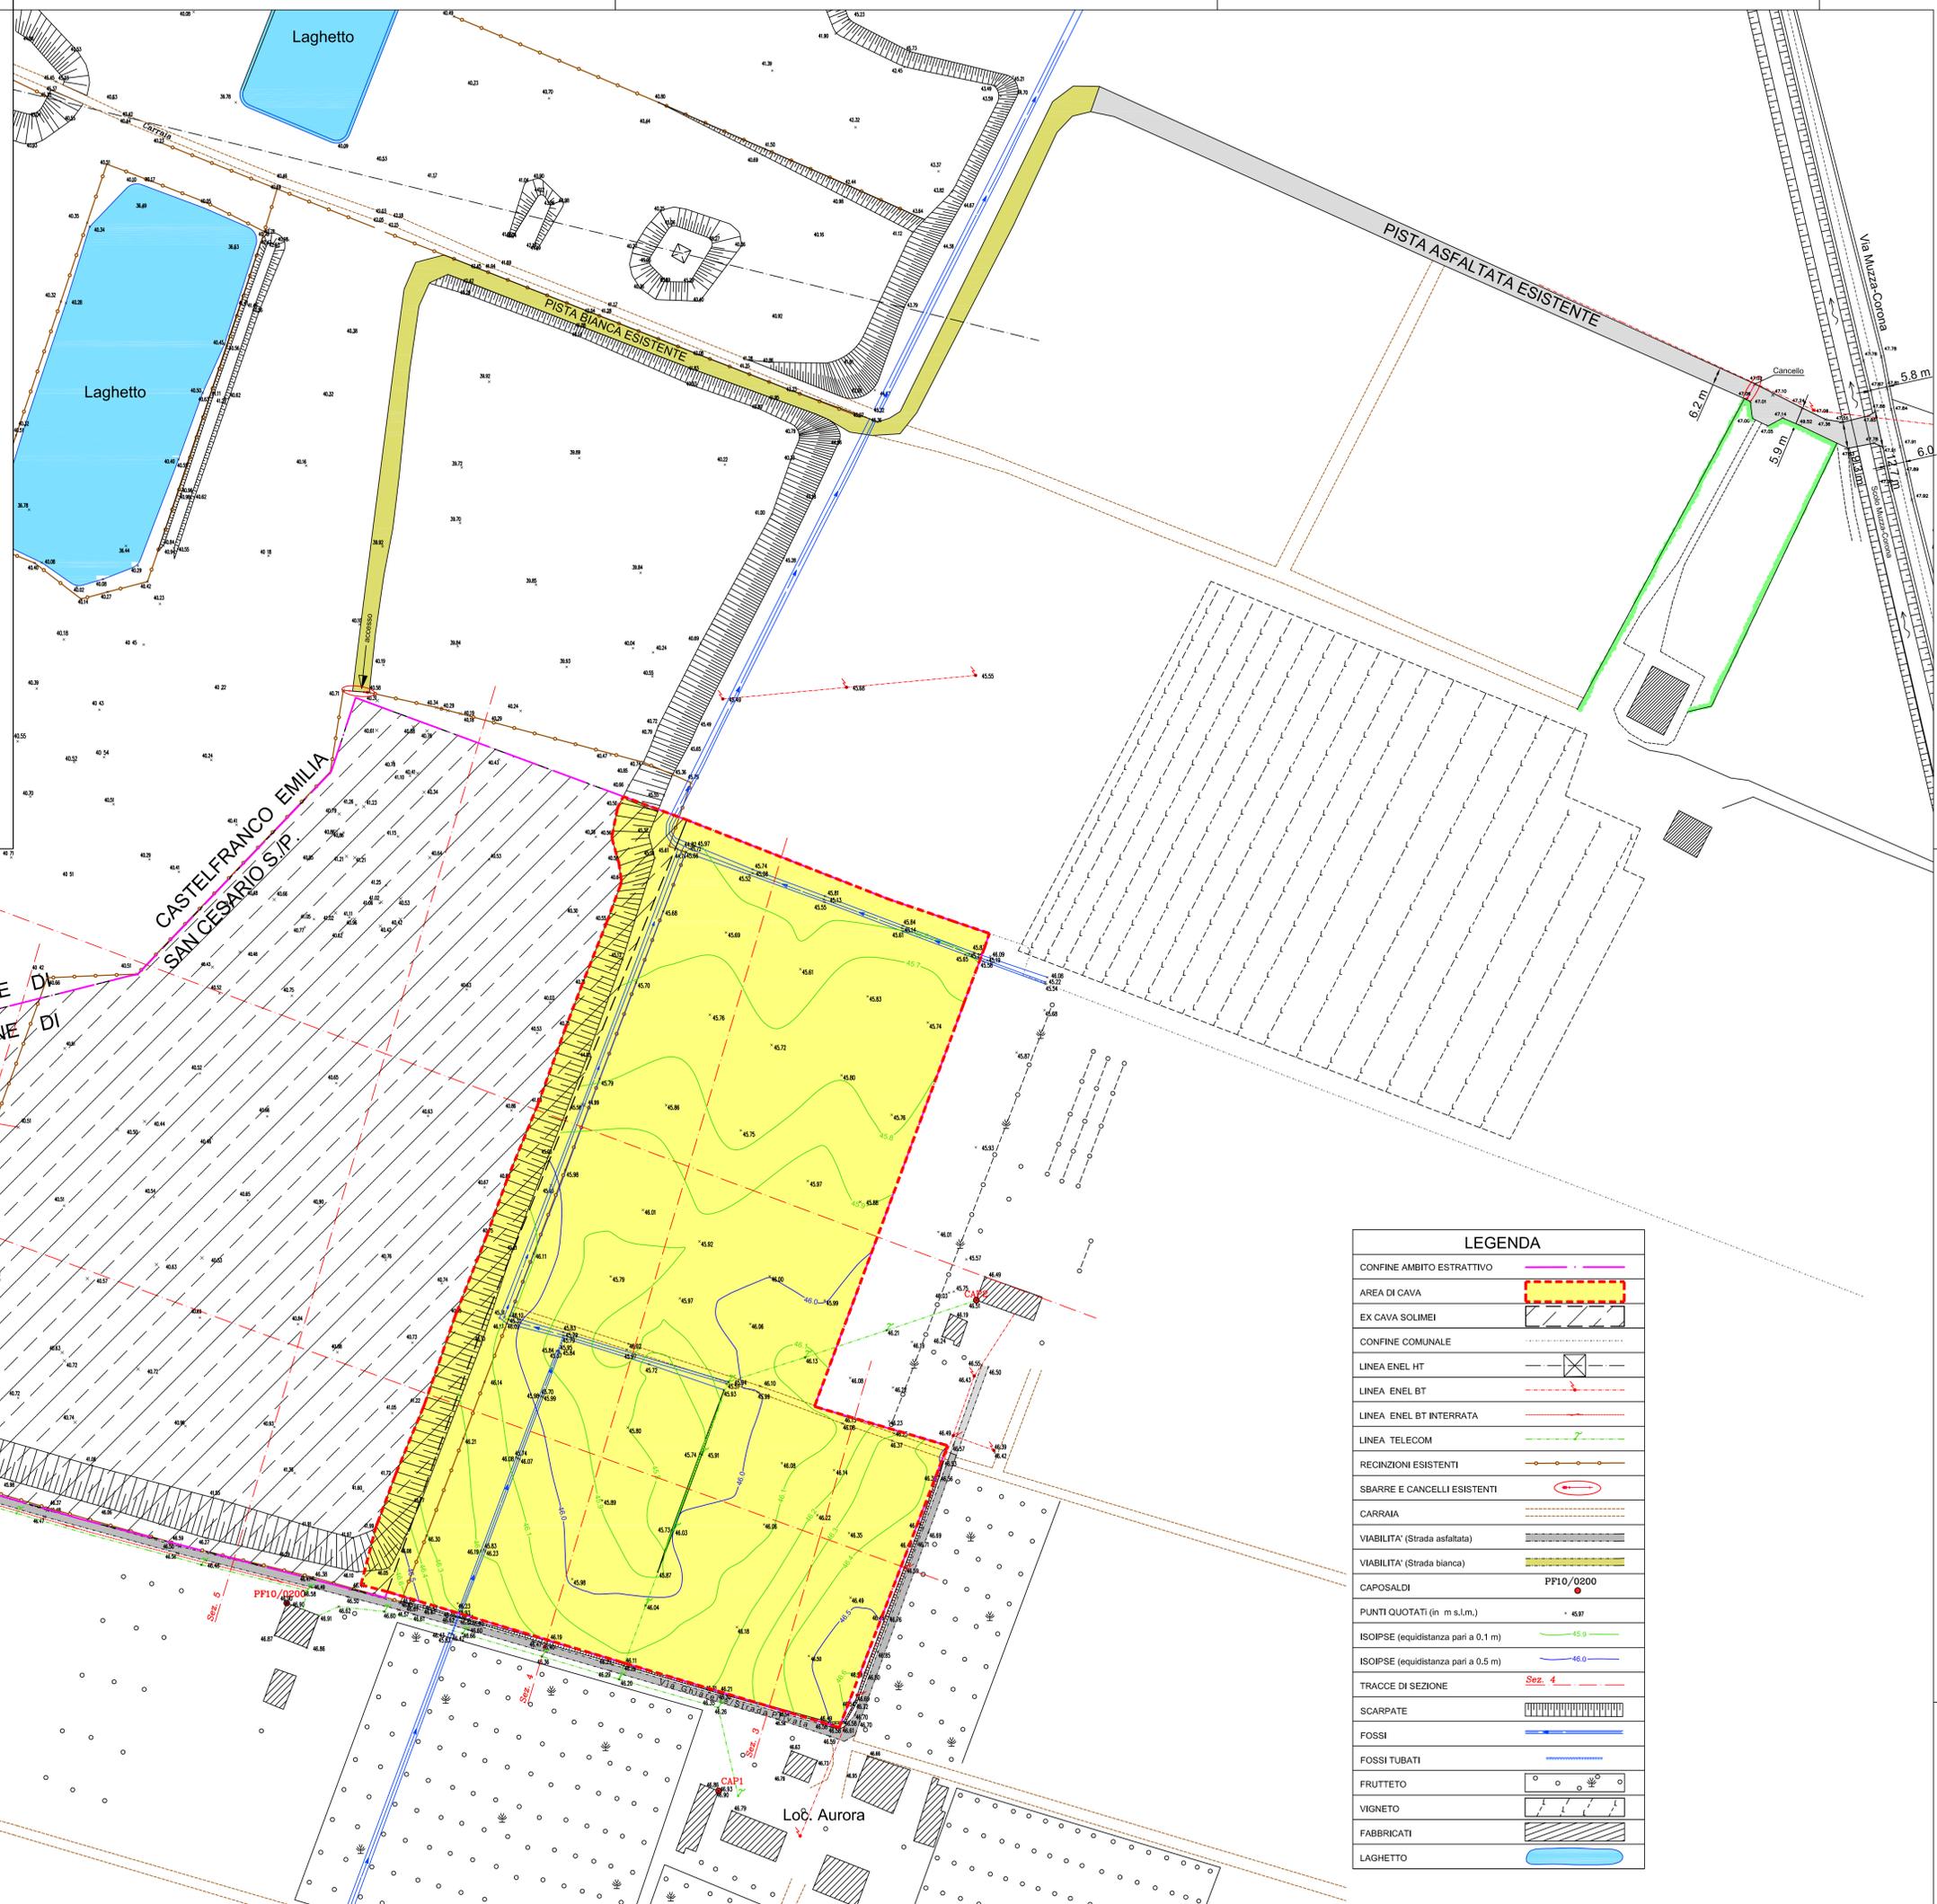


Tavola 1

Scala 1:1000

Stato di fatto

Gennaio 2014



LEGENDA	
CONFINE AMBITO ESTRATTIVO	
AREA DI CAVA	
EX CAVA SOLIMEI	
CONFINE COMUNALE	
LINEA ENEL HT	
LINEA ENEL BT	
LINEA ENEL BT INTERRATA	
LINEA TELECOM	
RECINZIONI ESISTENTI	
SBARRE E CANCELLI ESISTENTI	
CARRAIA	
VIABILITA' (Strada asfaltata)	
VIABILITA' (Strada bianca)	
CAPOSALDI	PP10/0200
PUNTI QUOTATI (in m s.l.m.)	45.97
ISOIPSE (equidistanza pari a 0.1 m)	45.9
ISOIPSE (equidistanza pari a 0.5 m)	46.0
TRACCE DI SEZIONE	Sez. 4
SCARPATE	
FOSSI	
FOSSI TUBATI	
FRUTTETO	
VIGNETO	
FABBRICATI	
LAGHETTO	

