



- PROCEDURA DI V.I.A. -

PROGETTO DI COLTIVAZIONE E SISTEMAZIONE DI UNA CAVA
DI GHIAIA DENOMINATA CAVA SOLIMEI 2

SOGGETTO ATTUATORE

C.I.L.S.E.A. Soc. Coop.

Via Martin Luther King, 4/A
41122 Modena (MO)
tel. 059/252308

Legale rappresentante: Degli Esposti Guglielmo

C.I.L.S.E.A. SOC. COOP.
Via M. L. King, 4/A
41122 MODENA
P. IVA: 03239010366

Gruppo di lavoro

TECNICO RESPONSABILE:

Dott. Geol. Alessandro Maccaferri
V.le Caduti in Guerra, 1
41121 - Modena (MO)
Tel. : 059/226540 - E-mail: maccafe@tin.it

ASPETTI VEGETAZIONALI:

Dott. For. Paolo Fioletto

ASPETTI ARIA E RUMORE:


Dott. Geol. Marcello Mattioli

Tavola 4bis Scala 1:1000

Carta delle
modalità di scavo

CON DEROGHE (Art.104-D.P.R.128/59)

Gennaio 2014

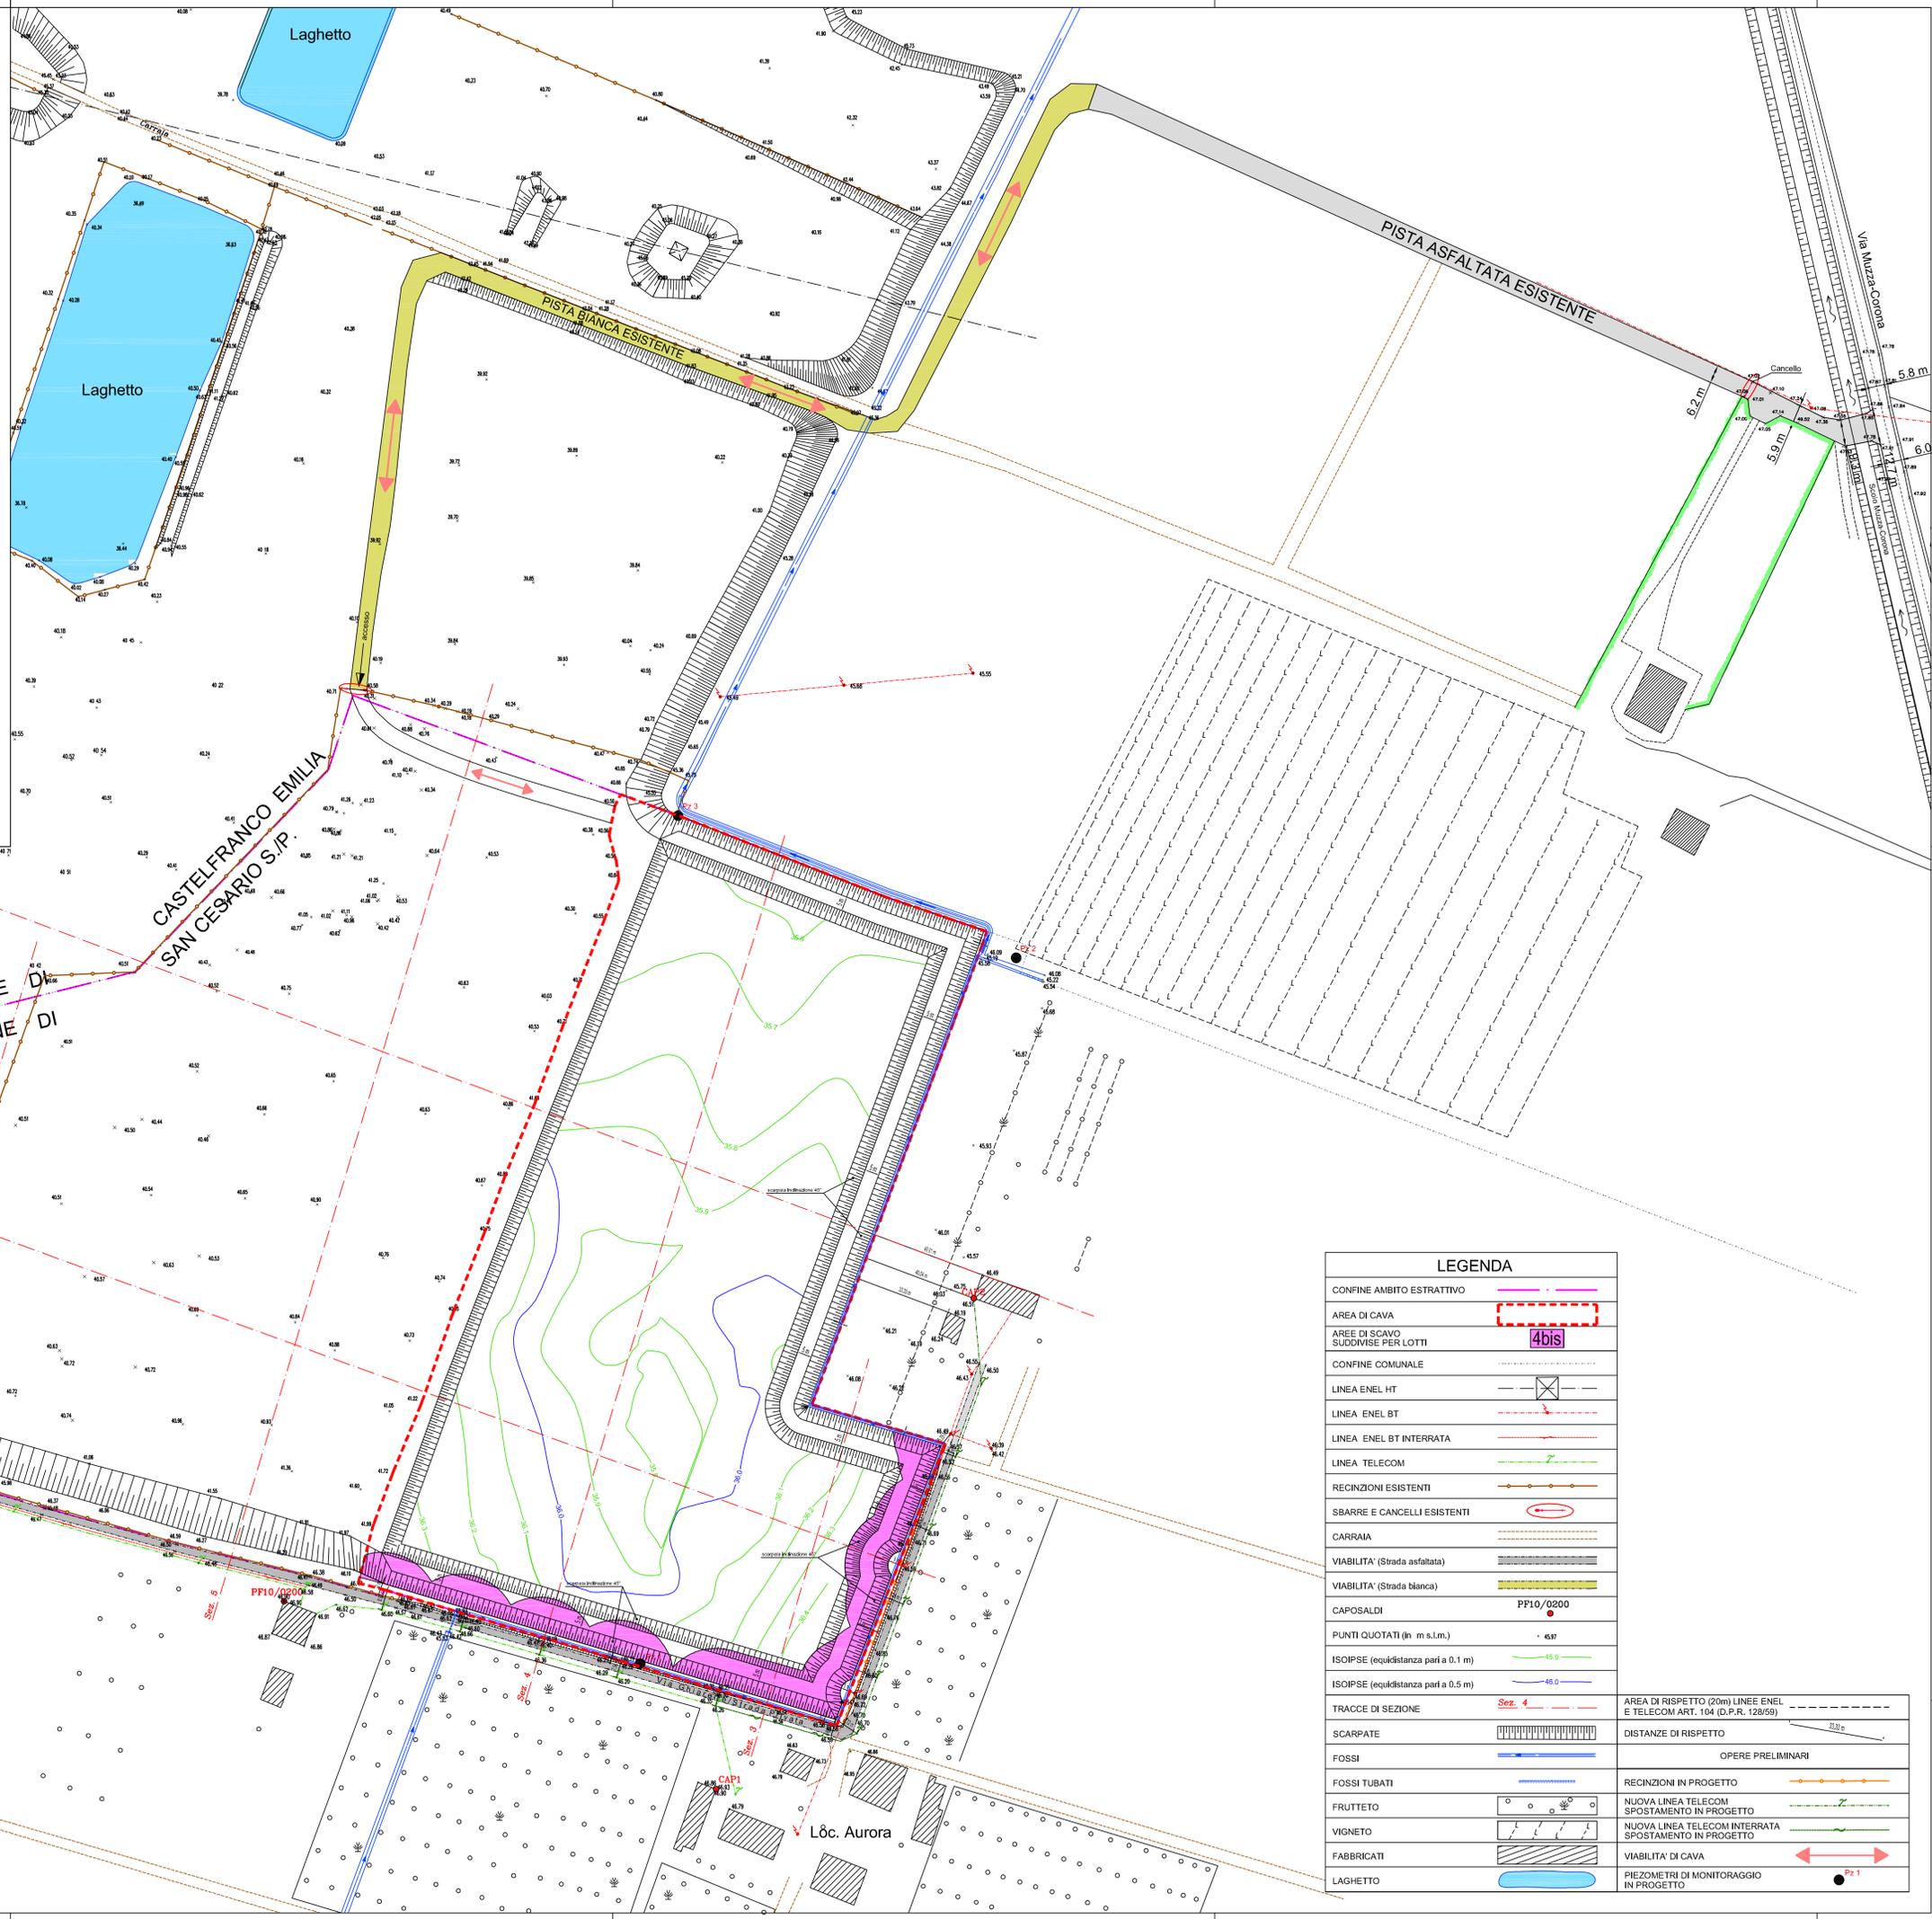

| LEGENDA | |
|--|--|
| CONFINE AMBITO ESTRATTIVO | |
| AREA DI CAVA | |
| AREE DI SCAVO SUDDIVISE PER LOTTI | |
| CONFINE COMUNALE | |
| LINEA ENEL HT | |
| LINEA ENEL BT | |
| LINEA ENEL BT INTERRUPTA | |
| LINEA TELECOM | |
| RECINZIONI ESISTENTI | |
| SBARRE E CANCELLI ESISTENTI | |
| CARRAIA | |
| VIABILITA' (Strada asfaltata) | |
| VIABILITA' (Strada bianca) | |
| CAPOSALDI | |
| PUNTI QUOTATI (in m s.l.m.) | |
| ISOIPSE (equidistanza pari a 0.1 m) | |
| ISOIPSE (equidistanza pari a 0.5 m) | |
| TRACCE DI SEZIONE | |
| SCARPATE | |
| FOSSI | |
| FOSSI TUBATI | |
| FRUTTETO | |
| VIGNETO | |
| FABBRICATI | |
| LAGHETTO | |
| AREA DI RISPETTO (20m) LINEE ENEL E TELECOM ART. 104 (D.P.R. 128/59) | |
| DISTANZE DI RISPETTO | |
| OPERE PRELIMINARI | |
| RECINZIONI IN PROGETTO | |
| NUOVA LINEA TELECOM SPOSTAMENTO IN PROGETTO | |
| NUOVA LINEA TELECOM INTERRUPTA SPOSTAMENTO IN PROGETTO | |
| VIABILITA' DI CAVA | |
| PIEZOMETRI DI MONITORAGGIO IN PROGETTO | |

