


Provincia di Modena  
Comune di San Cesario sul Panaro

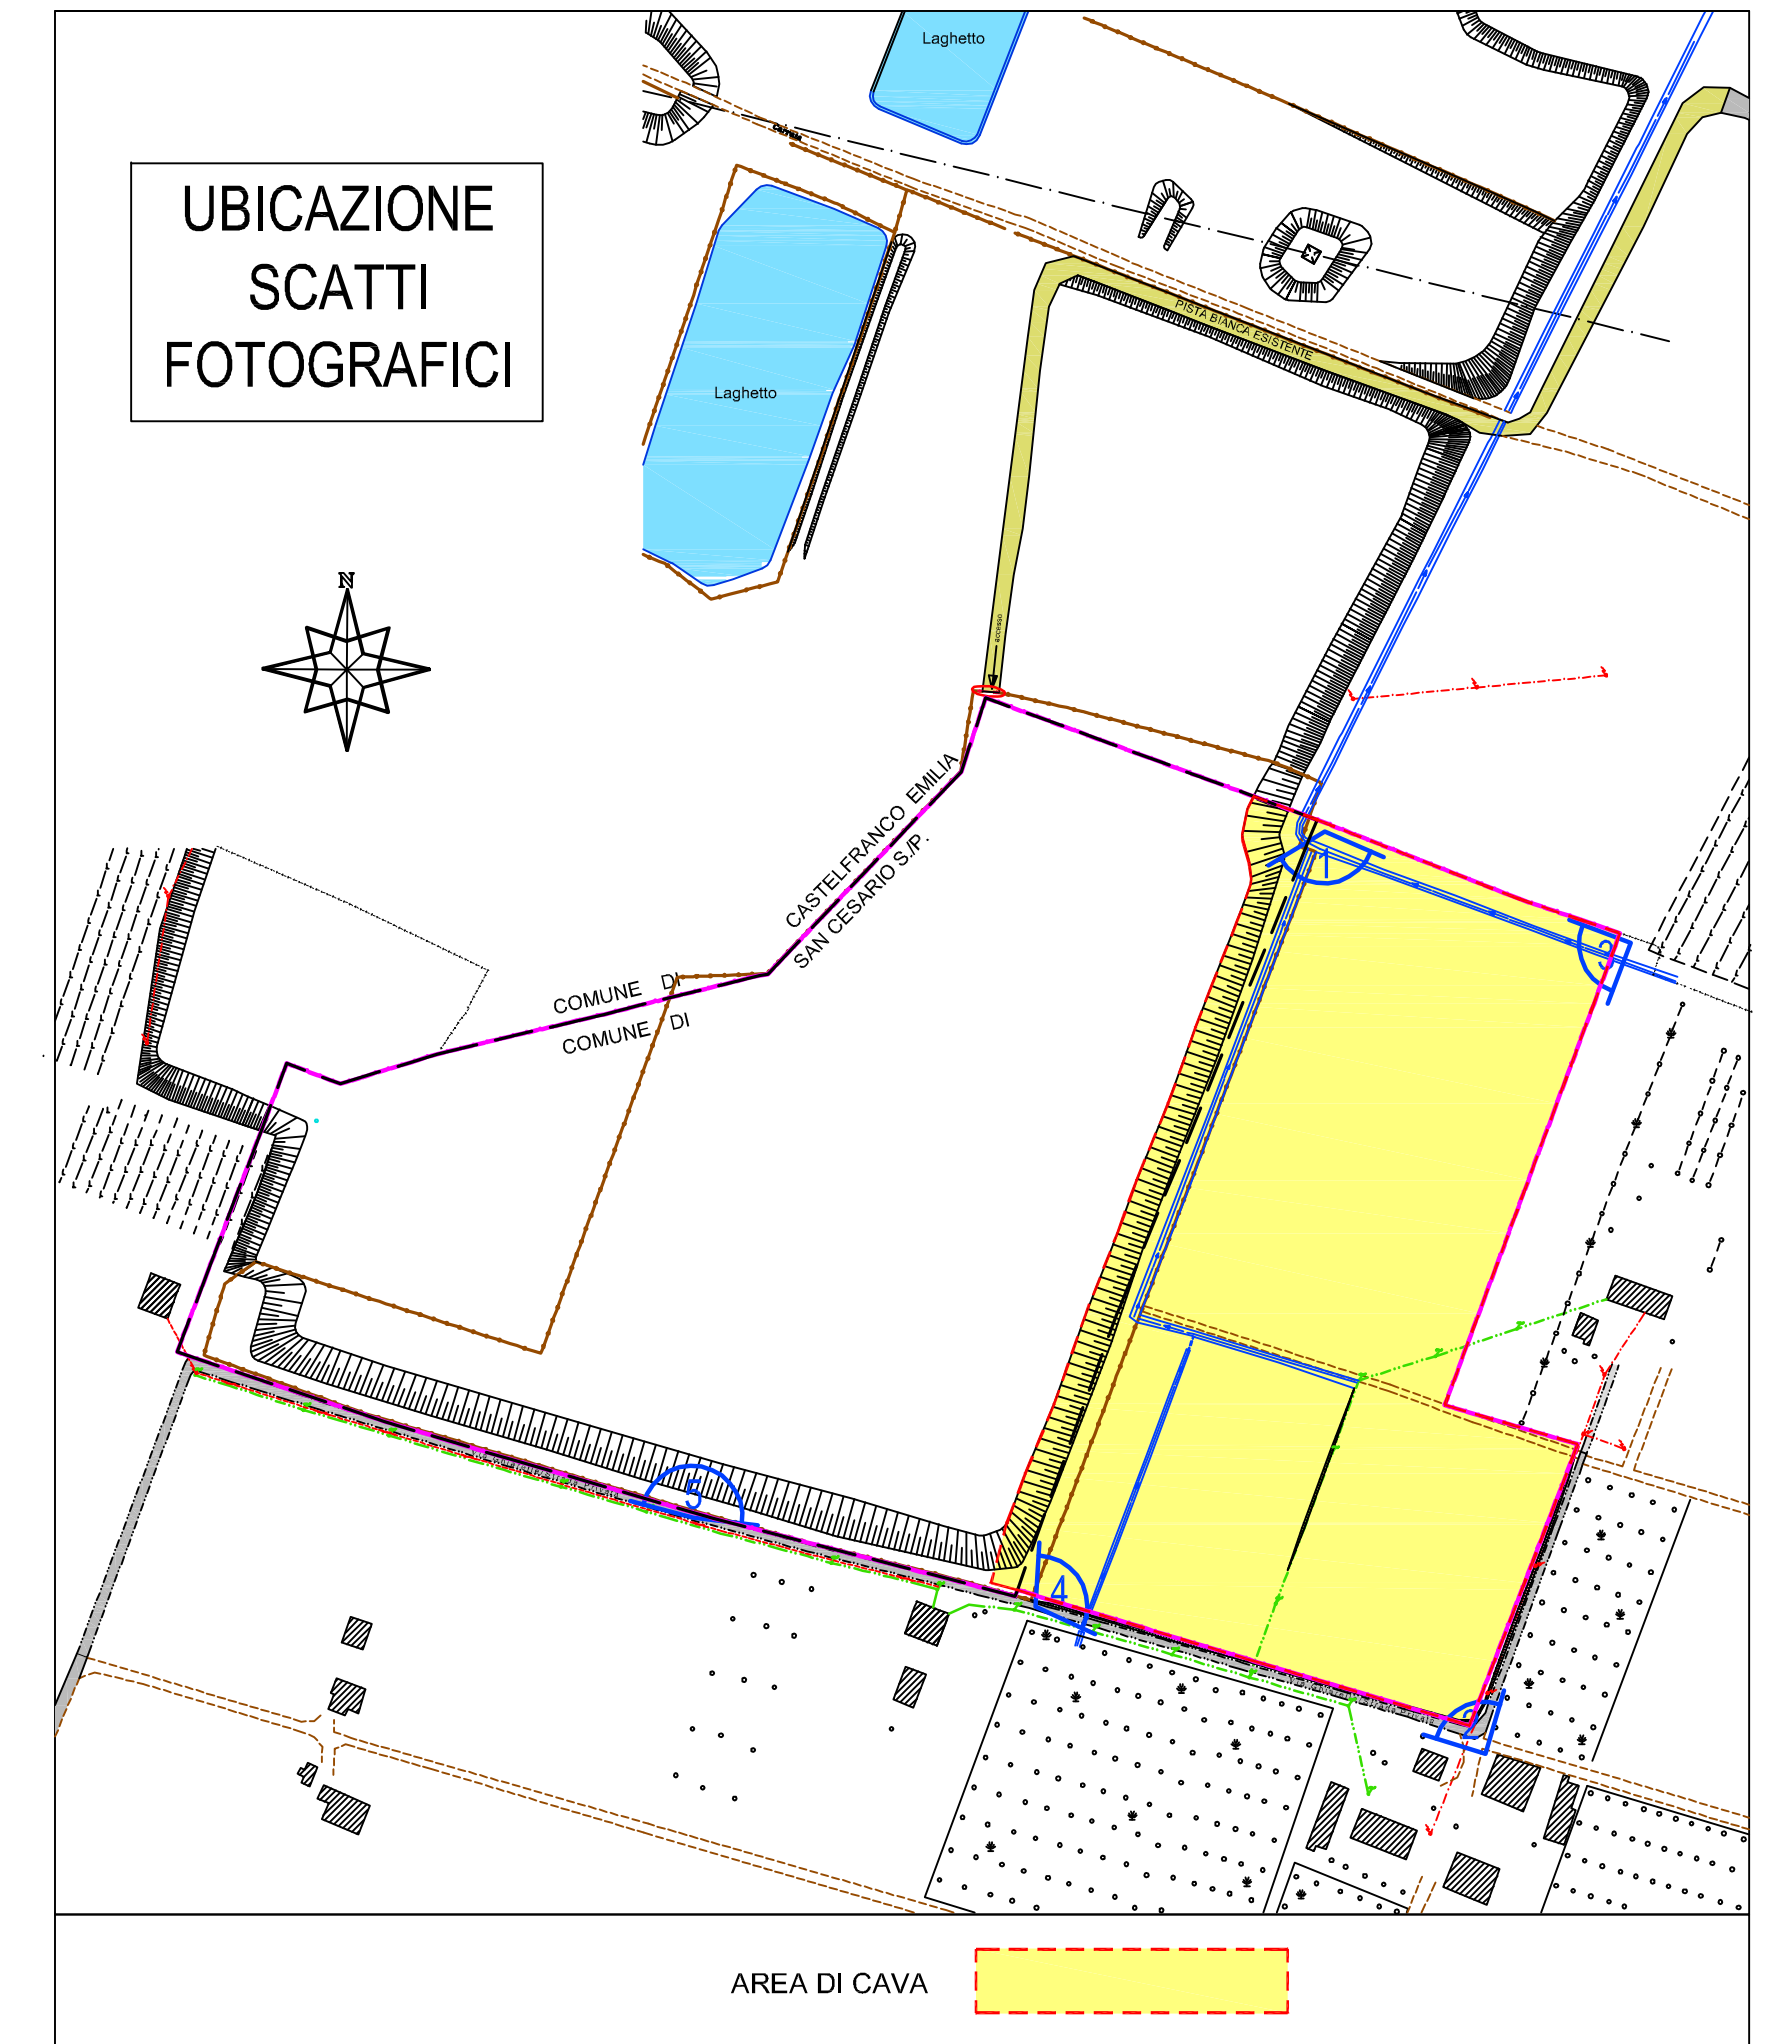

- PROCEDURA DI V.I.A. -  
PROGETTO DI COLTIVAZIONE E SISTEMAZIONE DI UNA CAVA  
DI GHIAIA DENOMINATA CAVA SOLIMEI 2

SOGGETTO ATTUATORE  
**C.I.L.S.E.A. Soc. Coop.**  
Via Martin Luther King, 4/A  
41122 Modena (MO)  
tel. 059/252308  
Legale rappresentante: Degli Esposti Guglielmo

**C.I.L.S.E.A. SOC. COOP.**  
Via M. L. King, 4/A  
41122 MODENA  
P. IVA: 02239010366

Gruppo di lavoro  
**TECNICO RESPONSABILE:**  
Dott. Geol. Alessandro Maccaferri  
V.le Caduti in Guerra, 1  
41121 - Modena (MO)  
Tel. : 059/226540 - E-mail: maccafe@tin.it

**ASPETTI VEGETAZIONALI:**  
Dott. For. Paolo Fioletto

**ASPETTI ARIA E RUMORE:**  
Dott. Geol. Marcello Mattioli

Tavola 8    Scala 1:1000

**Documentazione fotografica**

Gennaio 2014

