

COMUNE DI SAN CESARIO S/P
PROVINCIA DI MODENA

PROCEDURA DI VALUTAZIONE IMPATTO AMBIENTALE (V.I.A.)
AI SENSI DELLA L.R. 9/99 E S.M. E I. POLO ESTRATTIVO N.9 "VIA GRAZIOSI"


PROGETTO DI COLTIVAZIONE E SISTEMAZIONE DELLA CAVA
DI MATERIALE GHIAIOSO-SABBIOSO DENOMINATA

"CAVA CAMPAZZA"

Appendice

C.1

**PROGETTO DEFINITIVO DEL PIANO
DI COLTIVAZIONE E SISTEMAZIONE**

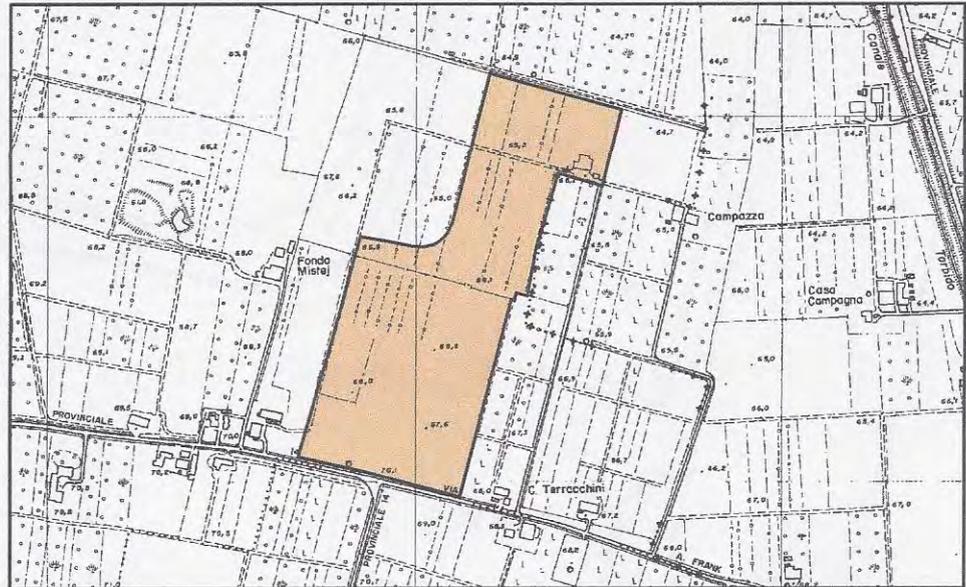

FASCICOLO n.03

DOCUMENTAZIONE FOTOGRAFICA

COMMITTENTE E PROPRIETA'

UNIONCAVE s.c. a r.l.
via Gramsci n.7
41058 Spilamberto (MO)

UNIONCAVE SCARL

Via Gramsci 7/A
41057 SPILAMBERTO (MO)
Part. IVA 02445160385

Data:

Febbraio 2014

RESPONSABILE DEL PROGETTO:

Geom. Lorenzo Lorenzoni

COORDINATORE DEL GRUPPO DI LAVORO:

Dott. Agr. Rita Bega


GRUPPO DI LAVORO:


Geom. Lorenzo Lorenzoni
TOPOGRAFIA

Dott. Geol. Alberto Fiori
ASPETTI GEOLOGICI ED IDROGEOLOGICI

Dott. Michela Malagoli
RUMORE E QUALITA' DELL'ARIA

Dott. Agr. Rita Bega
PROGETTO RIPRISTINO VEGETAZIONALE
E ASPETTI AMBIENTALI

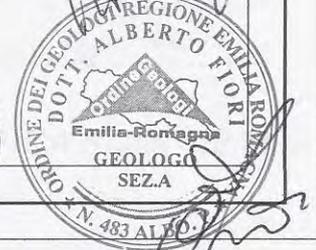

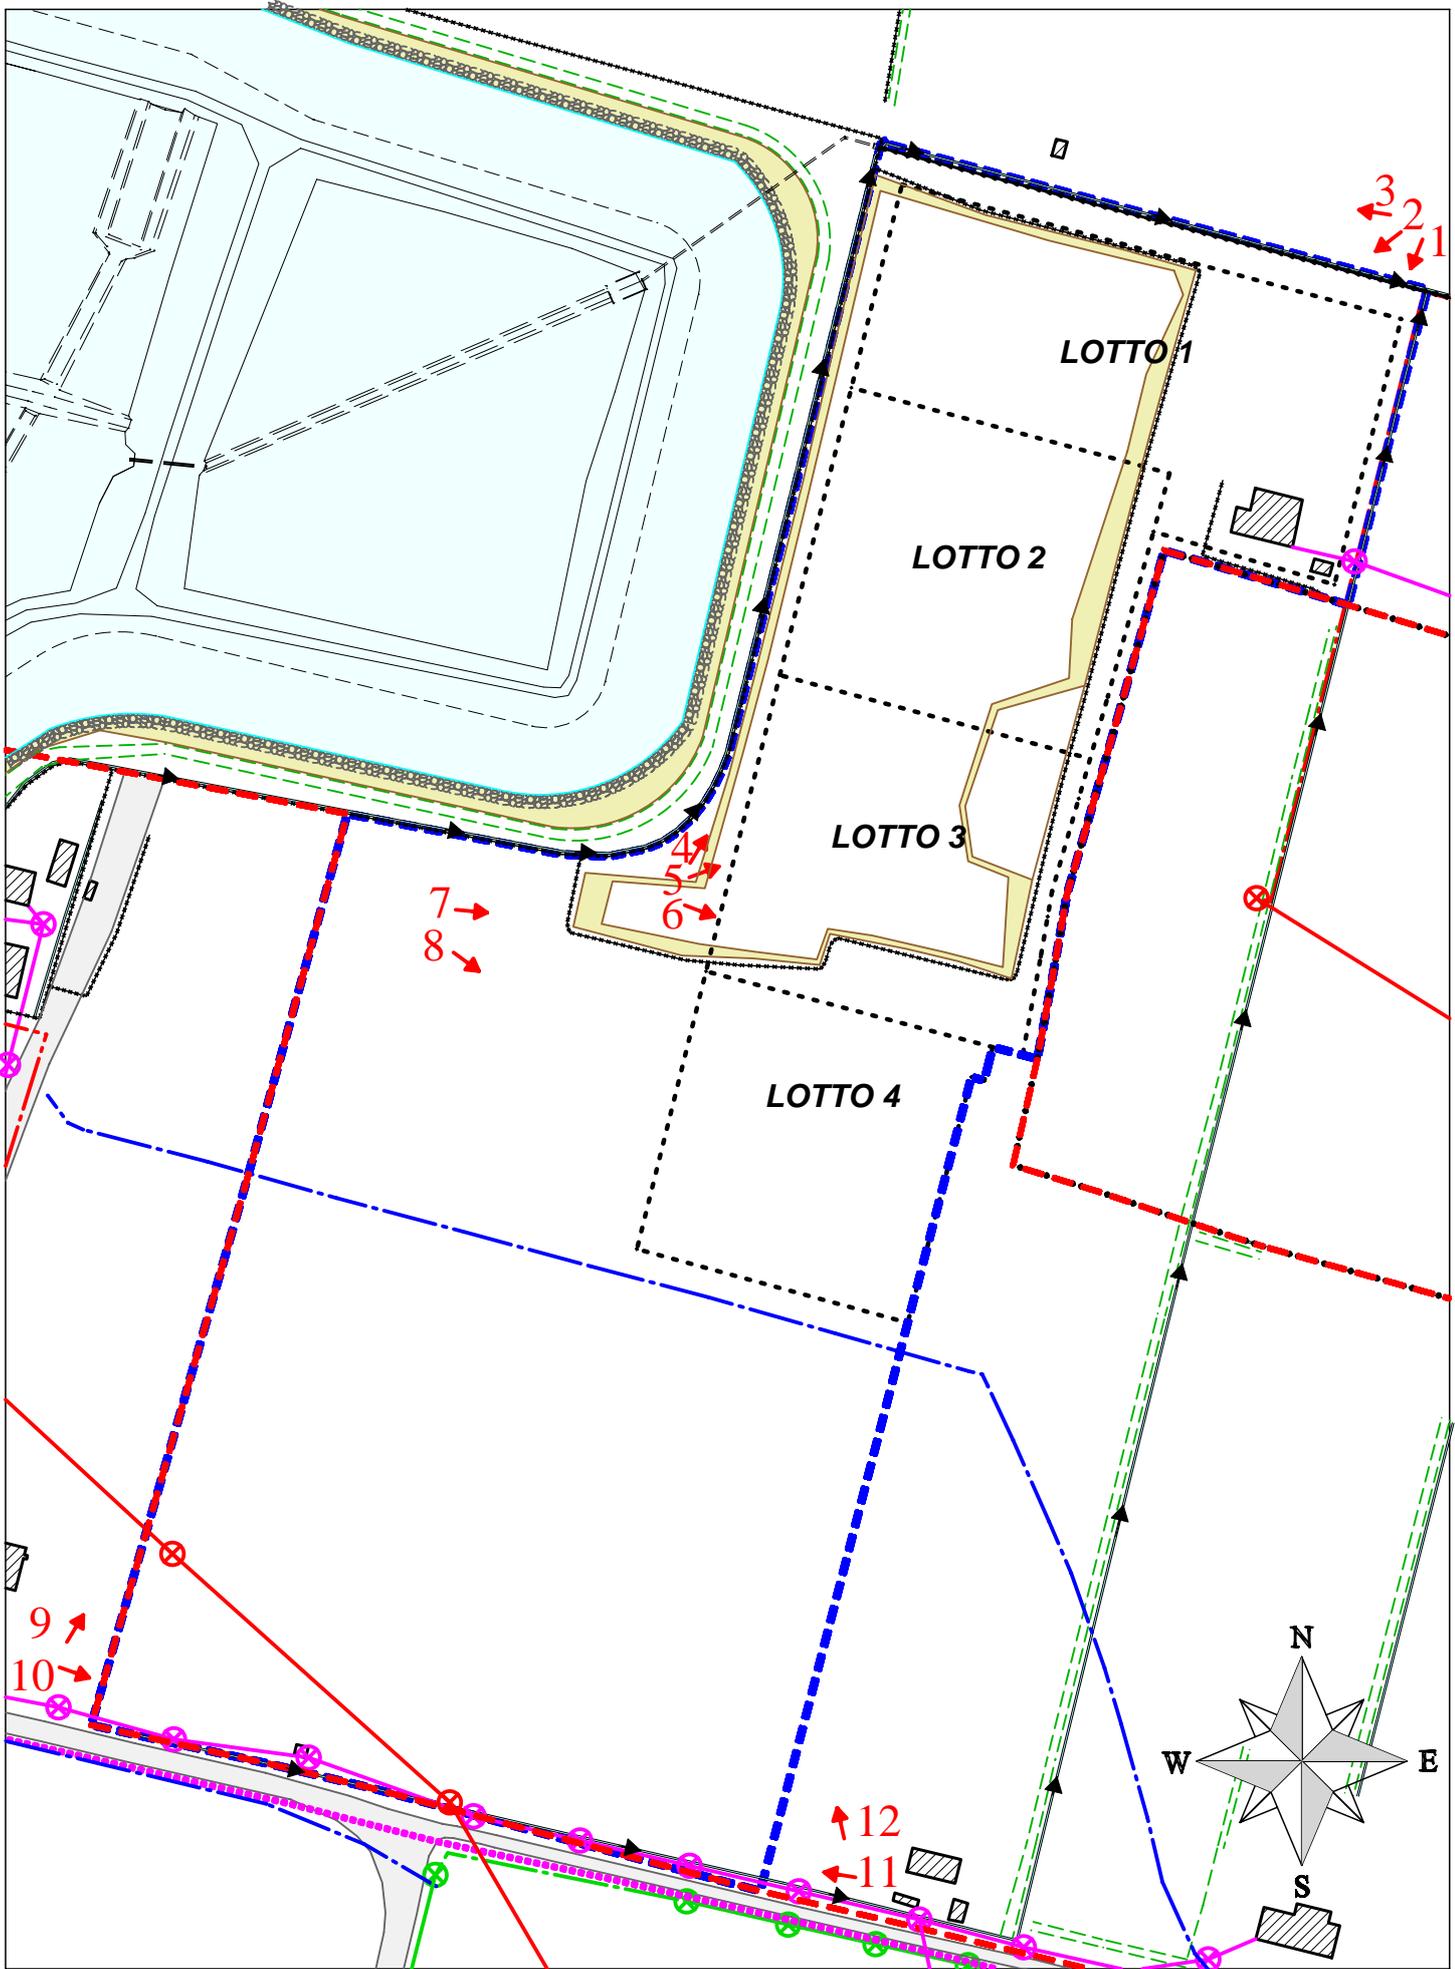

PLANIMETRIA INDICATIVA DEI PUNTI DI PRESA FOTOGRAFICA Scala 1:2.500



FOTO 1: Veduta dell'area di cava e del fabbricato previsto in demolizione.



FOTO 2: Veduta dell'area di cava e della recinzione della zona priva di terreno superficiale.



FOTO 3: Veduta dell'area di cava e del fosso di guardia esistente sul confine Nord.



FOTO 4: Veduta dell'area di cava priva del terreno superficiale e della recinzione sul confine Ovest con il Bacino Irriguo di proprietà del Comune di San Cesario s/P.



FOTO 5: Veduta da Ovest ad Est dell'area di cava priva del terreno superficiale e sullo sfondo a sinistra il fabbricato previsto in demolizione.



FOTO 6: Veduta del fronte sud della zona di cava recintata e priva del terreno superficiale.



FOTO 7: Veduta da Ovest ad Est dell'area di cava e della parte sud della zona recintata priva del terreno superficiale.



FOTO 8: Veduta dell'area di cava a sud della zona recintata priva del terreno superficiale.



FOTO 9: Veduta dell'area di intervento da sud a nord con palo di sostegno linea elettrica MT.



FOTO 10: Veduta da ovest verso est dell'area di intervento con via Graziosi, pozzo e linea elettrica BT.



FOTO 11: Veduta da est verso ovest dell'area di intervento con via Anna Frank, fosso e linea elettrica BT.



FOTO 12: Veduta da sud verso nord dell'area di intervento con in particolare i fossi esistenti.