

PROCEDURA DI VALUTAZIONE IMPATTO AMBIENTALE (V.I.A.)  
AI SENSI DELLA L.R. 9/99 E S.M. E I. POLO ESTRATTIVO N.9 "VIA GRAZIOSI"

PROGETTO DI COLTIVAZIONE E SISTEMAZIONE DELLA CAVA  
DI MATERIALE GHIAIOSO-SABBIOSO DENOMINATA

**"CAVA CAMPAZZA"**

Appendice

**C.1**

**PROGETTO DEFINITIVO DEL PIANO  
DI COLTIVAZIONE E SISTEMAZIONE**

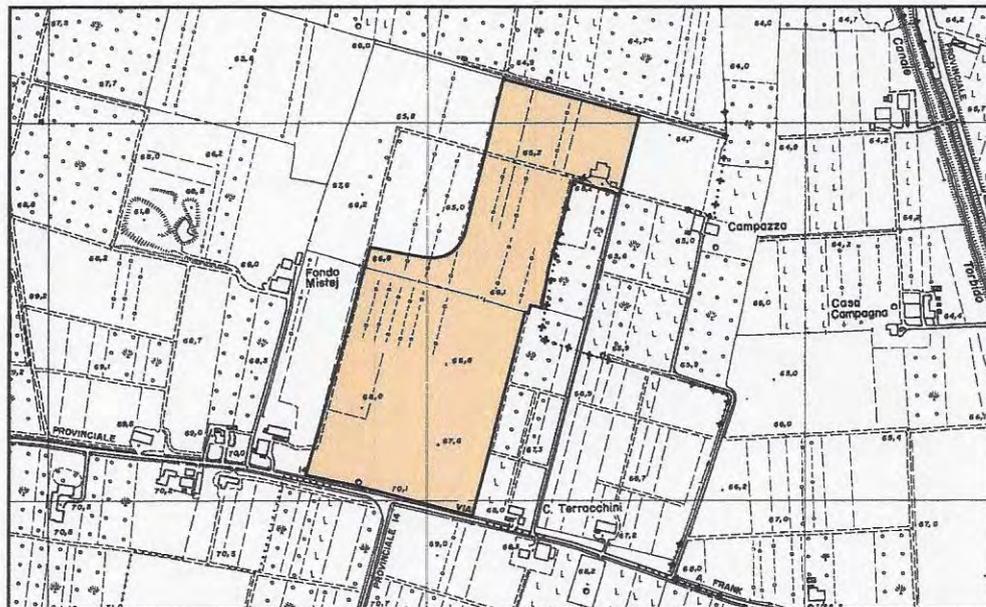


TAVOLA n.06

**OPERE PRELIMINARI ALLO SCAVO**

COMMITTENTE E PROPRIETA'

**UNIONCAVE s.c. a r.l.**  
via Gramsci n.7  
41058 Spilamberto (MO)

**UNIONCAVE SCARL**  
Via Gramsci 7/A  
41057 SPILAMBERTO (MO)  
Part. IVA-02445160365

Data:

Febbraio 2014

RESPONSABILE DEL PROGETTO:

Geom. Lorenzo Lorenzoni

COORDINATORE DEL GRUPPO DI LAVORO:

Dott. Agr. Rita Bega


GRUPPO DI LAVORO:

Geom. Lorenzo Lorenzoni  
TOPOGRAFIA

Dott. Geol. Alberto Fiori  
ASPETTI GEOLOGICI ED IDROGEOLOGICI

Dott. Michela Malagoli  
RUMORE E QUALITA' DELL'ARIA

Dott. Agr. Rita Bega  
PROGETTO RIPRISTINO VEGETAZIONALE  
E ASPETTI AMBIENTALI

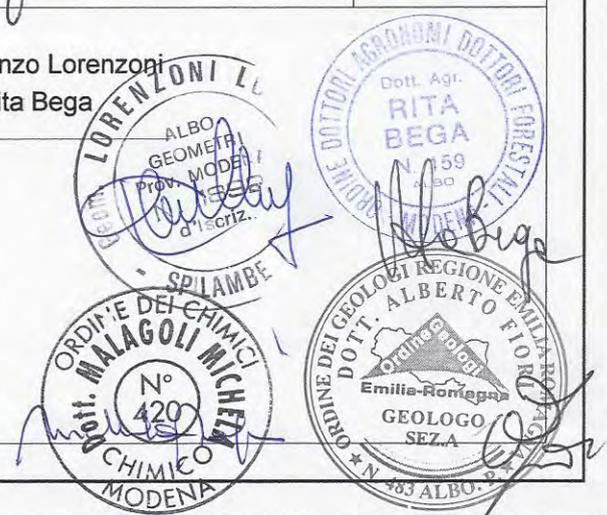

PROCEDURA DI VALUTAZIONE IMPATTO AMBIENTALE (V.I.A.)  
AI SENSI DELLA L.R. 9/99 E S.M. E.I. POLO ESTRATTIVO N.9 "VIA GRAZIOSI"  
PROGETTO DI COLTIVAZIONE E SISTEMAZIONE DELLA CAVA  
DI MATERIALE GHIAIOSO-SABBIOSO DENOMINATA  
"CAVA CAMPAZZA"

**Appendice C.1** **PROGETTO DEFINITIVO DEL PIANO  
DI COLTIVAZIONE E SISTEMAZIONE**



TAVOLA n.06

OPERE PRELIMINARI ALLO SCAVO

COMMITTENTE E PROPRIETA'  
**UNIONCAVE s.c. a r.l.**  
via Gramsci n.7  
41058 Spilamberto (MO)




Data:  
Febbraio 2014

RESPONSABILE DEL PROGETTO: Geom. Lorenzo Lorenzoni  
COORDINATORE DEL GRUPPO DI LAVORO: Dott. Agr. Rita Bega

GRUPPO DI LAVORO:  
Geom. Lorenzo Lorenzoni TOPOGRAFIA  
Dott. Geol. Alberto Fiori ASPETTI GEOLOGICI ED OROGRAFICI  
Dott. Michela Malagoli RUMORE E QUALITA' DELL'ARIA  
Dott. Agr. Rita Bega PROGETTO RIPRODIZIONE VEGETAZIONALE E ASPETTI AMBIENTALI

**VOLUME PRESUNTO DI CAPPELLACCIO SUDDIVISO PER SINGOLO LOTTO**


LOTTO	VOLUME CAPPELLACCIO IN SITO	VOLUME CAPPELLACCIO GIA' ASPORTATO	AREA NETTA DI ESCAVAZIONE	H MEDIA CAPPELLACCIO
LOTTO 1	mc 13.184	mc 10.103	mq 13.075	ml 1,78
LOTTO 2	mc 3.170	mc 13.895	mq 10.516	ml 1,62
LOTTO 3	mc 5.630	mc 10.439	mq 10.646	ml 1,51
LOTTO 4	mc 9.731	-	mq 8.880	ml 1,10
TOTALI	mc 31.715	mc 34.437	mq 43.117	ml 1,50

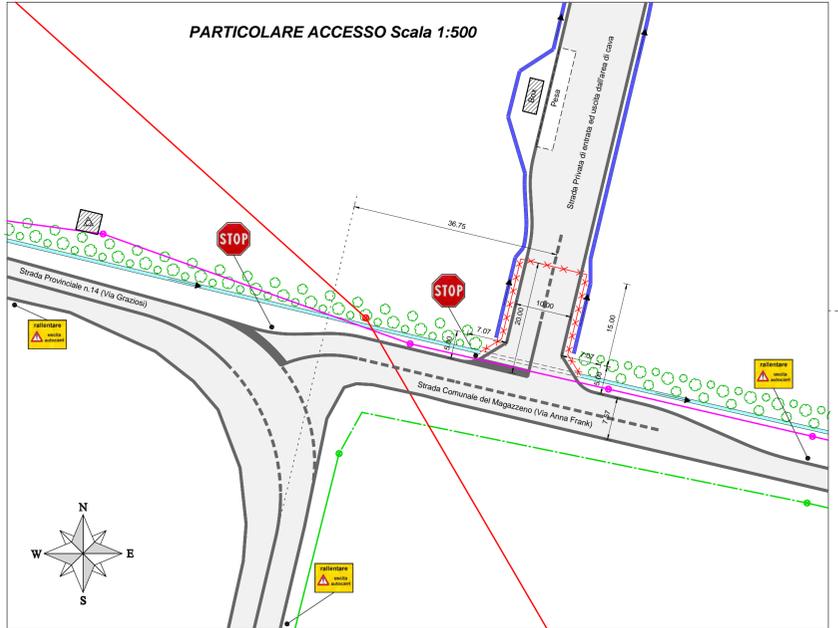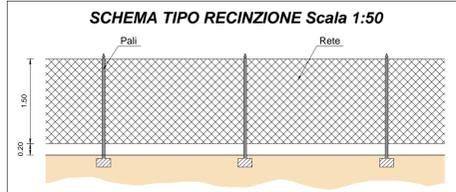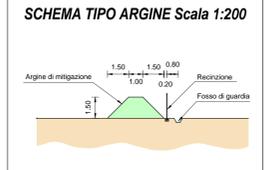

- LEGENDA**
- ..... CONFINO PROVINCIALE
  - ..... CONFINO COMUNALE
  - - - - PERIMETRO DI POLO
  - - - - AREA DI INTERVENTO
  - ..... LOTTI DI SCAVO

- LEGENDA STATO DI FATTO**
- STRADA ASFALTATA
  - CAVEDAGNA
  - RECINZIONE
  - FOSSI
  - SCARPATE
  - CONDOTTA ADDUZIONE BACINO IRRIGUIO
  - LINEA ELETTRICA BT AEREA
  - LINEA ELETTRICA MT AEREA
  - LINEA ELETTRICA MT INTERRATA
  - LINEA METANODOTTO INTERRATA
  - LINEA TELECOM AEREA
  - LINEA TELECOM INTERRATA
  - FABBRICATO OCCUPATO
  - FABBRICATO NON OCCUPATO
  - CAPOSALDO DI RIFERIMENTO

- LEGENDA DI PROGETTO**
- TRATTO DI LINEA ELETTRICA BT AEREA DA ELIMINARE
  - RECINZIONE
  - FOSSI
  - ARGINI
  - CORTINA DI MITIGAZIONE ARBOREO-ARBUSTIVA

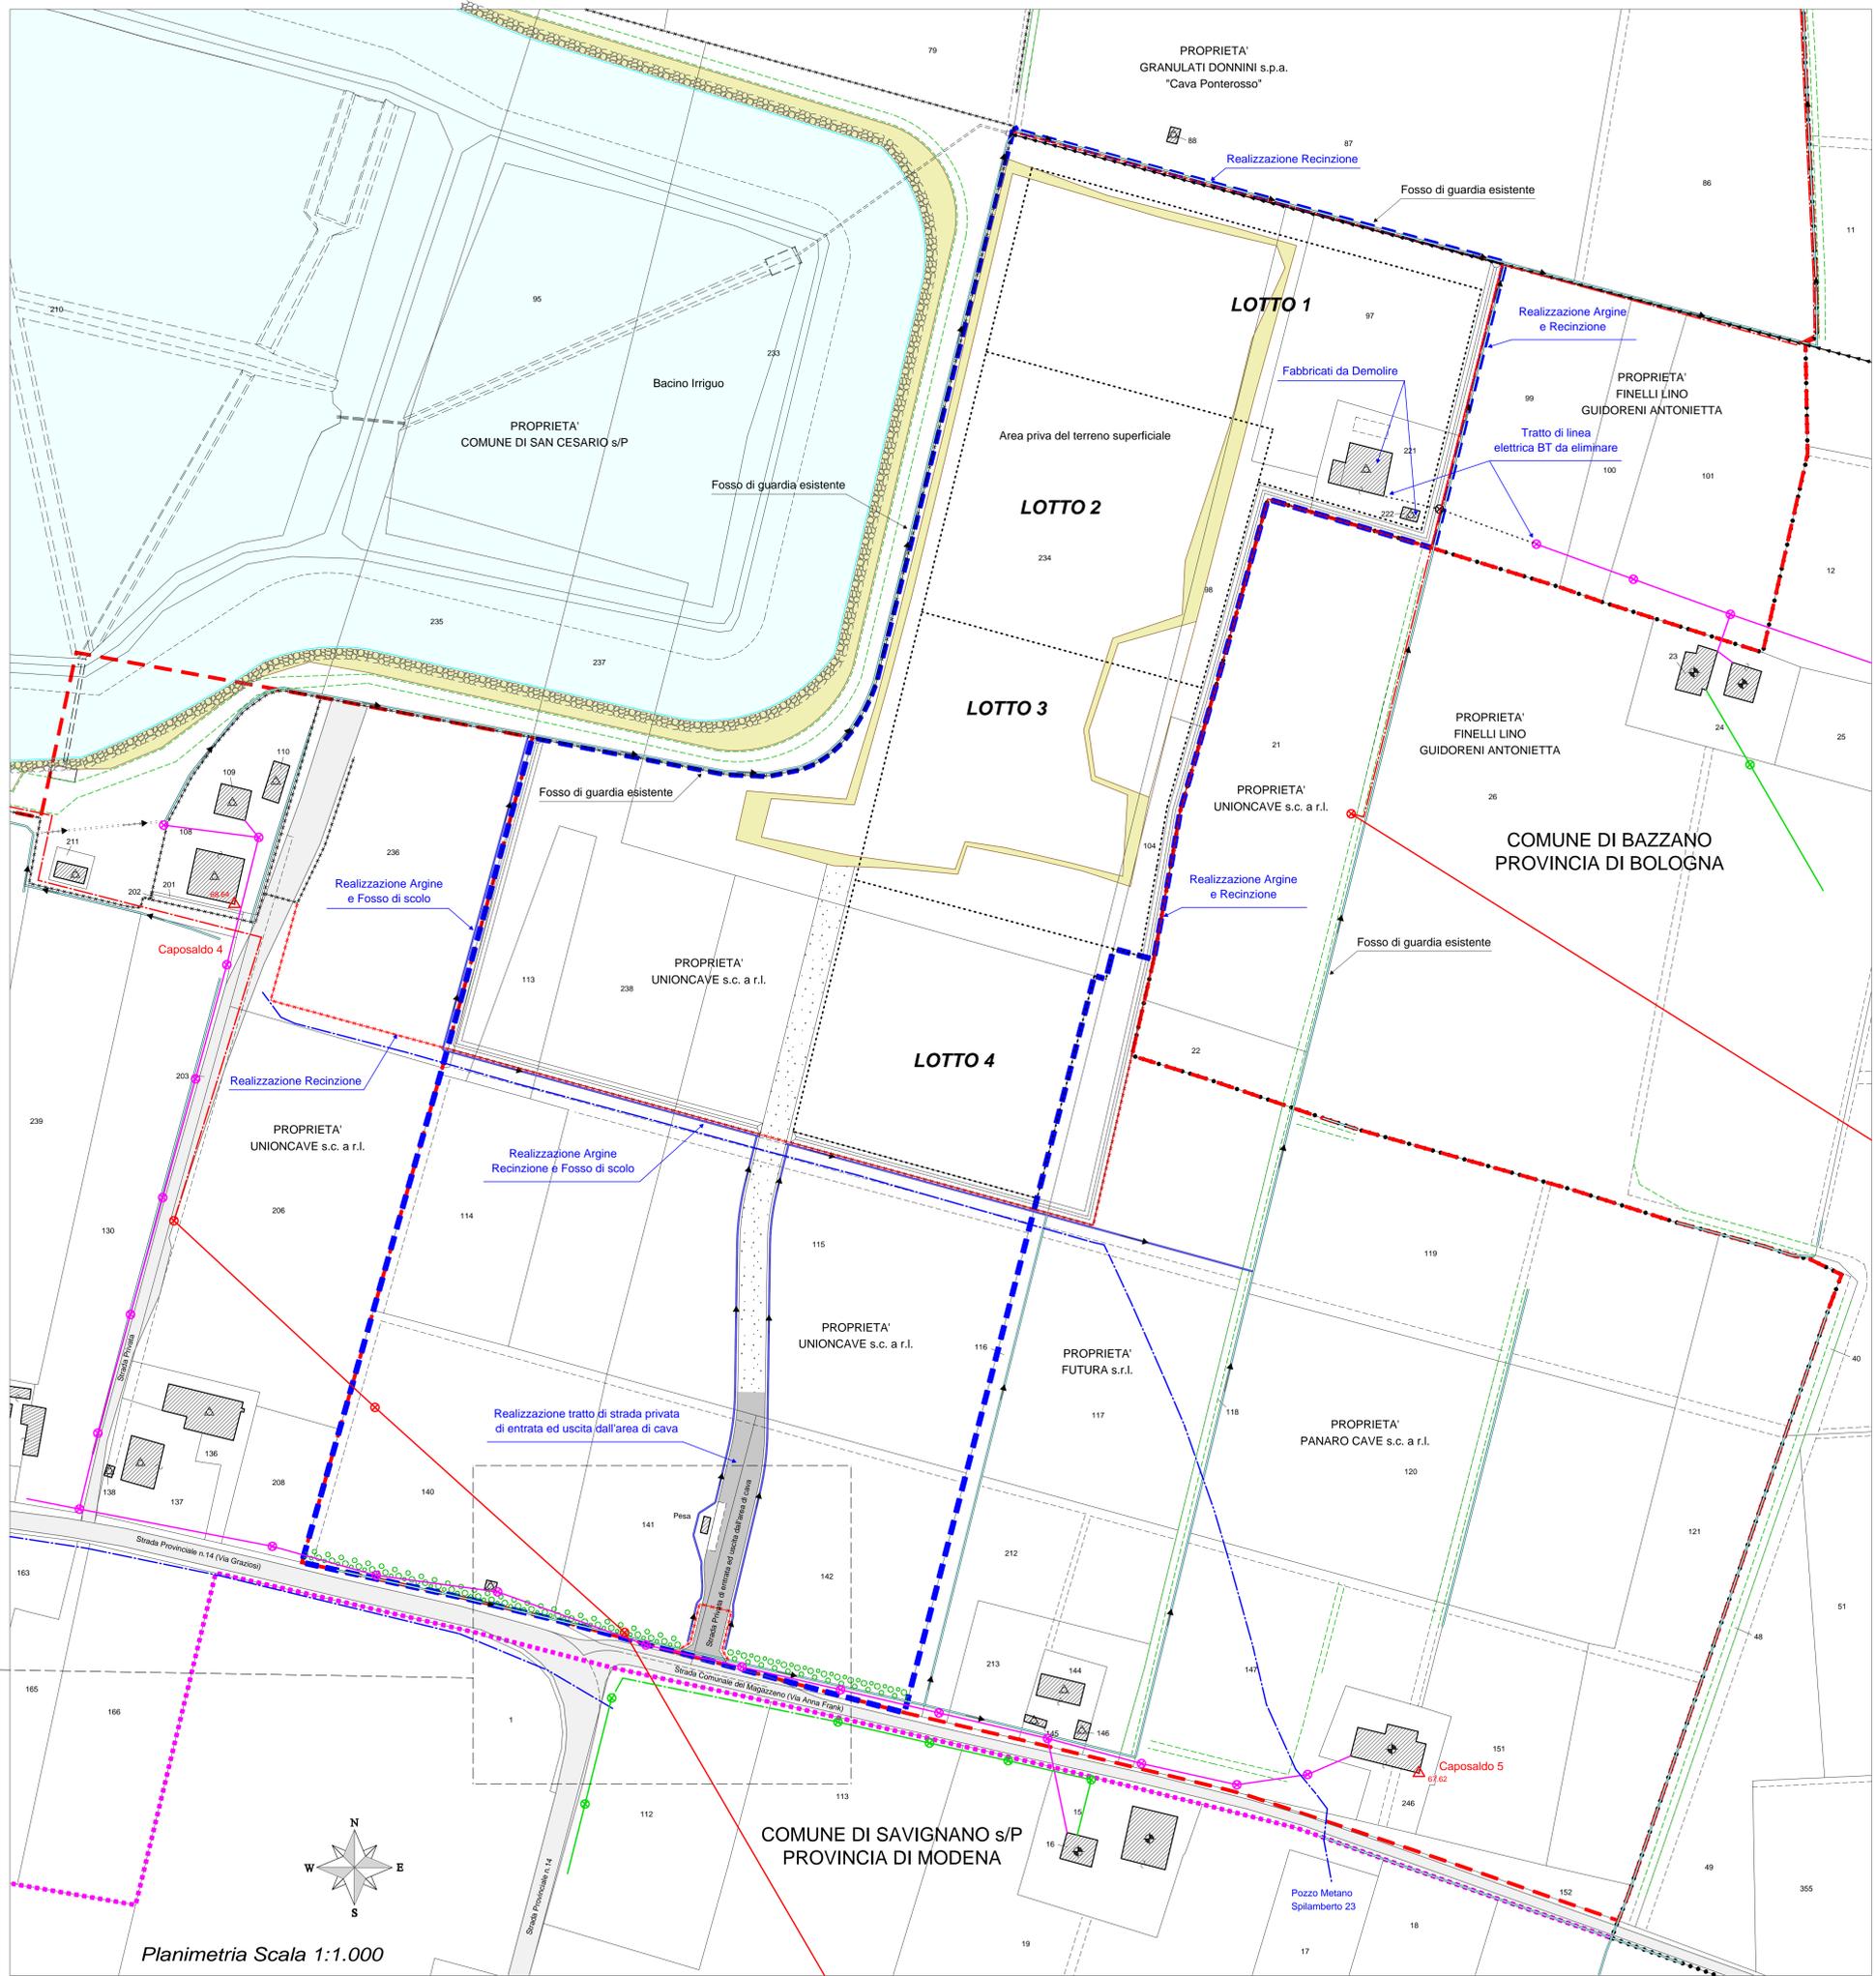

Planimetria Scala 1:1.000

