


PROCEDURA DI VALUTAZIONE IMPATTO AMBIENTALE (V.I.A.) AI SENSI
DELLA L.R. 9/99 E S.M.E.I. DELLA "CAVA RANETTA" POLO n.8
"TRAVERSA SELETTIVA PANARO" P.A.E. DEL COMUNE DI SAN CESARIO S. P.

- CAVA RANETTA -

APPENDICE

C.1

**PROGETTO DEFINITIVO DEL PIANO
DI COLTIVAZIONE E SISTEMAZIONE**

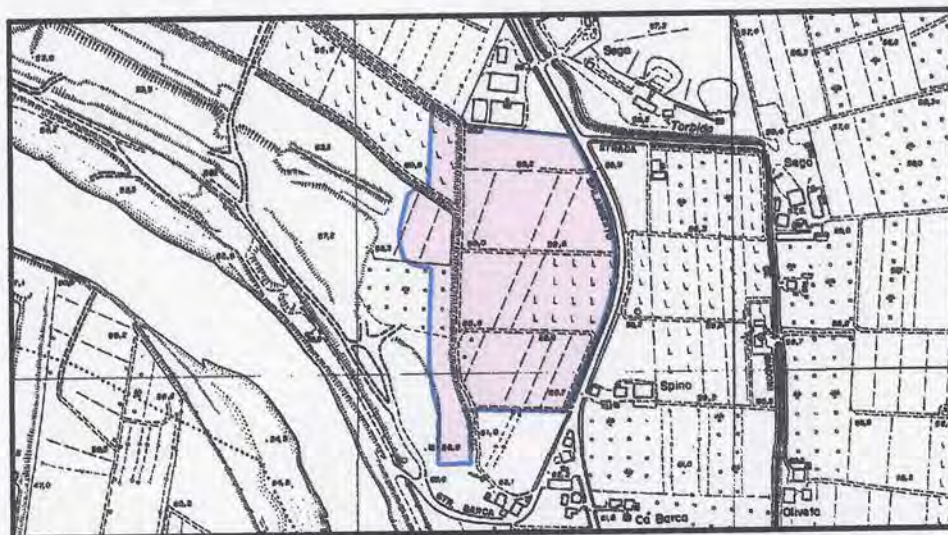

Fascicolo
n.03

DOCUMENTAZIONE FOTOGRAFICA

ESERCENTE L'ATTIVITA': PANARO CAVE s.c. a.r.l.

PANARO CAVE s.c.a.r.l.
Via Fondovalle n. 3199
41054 MARANO sul PANARO (MO)
C.F./P.IVA 033 226 603 60
REA MO-377667

VIDIMAZIONI:

RESPONSABILE DEL PROGETTO: Geom. LORENZO LORENZONI
COORDINATORE DEL GRUPPO DI LAVORO: Dott. Agr. RITA BEGA

GRUPPO DI LAVORO:

Geom. LORENZO LORENZONI
Topografia

Dott. Geol. ALBERTO FIORI
Aspetti Geologici ed Idrogeologici


Dott. MICHELA MALAGOLI
Rumore e Qualità dell'Aria

Dott. Agr. RITA BEGA
Progetto Ripristino Vegetazionale
e Aspetti Ambientali



Settembre 2013

PLANIMETRIA PUNTI DI PRESA DELLE FOTOGRAFIE

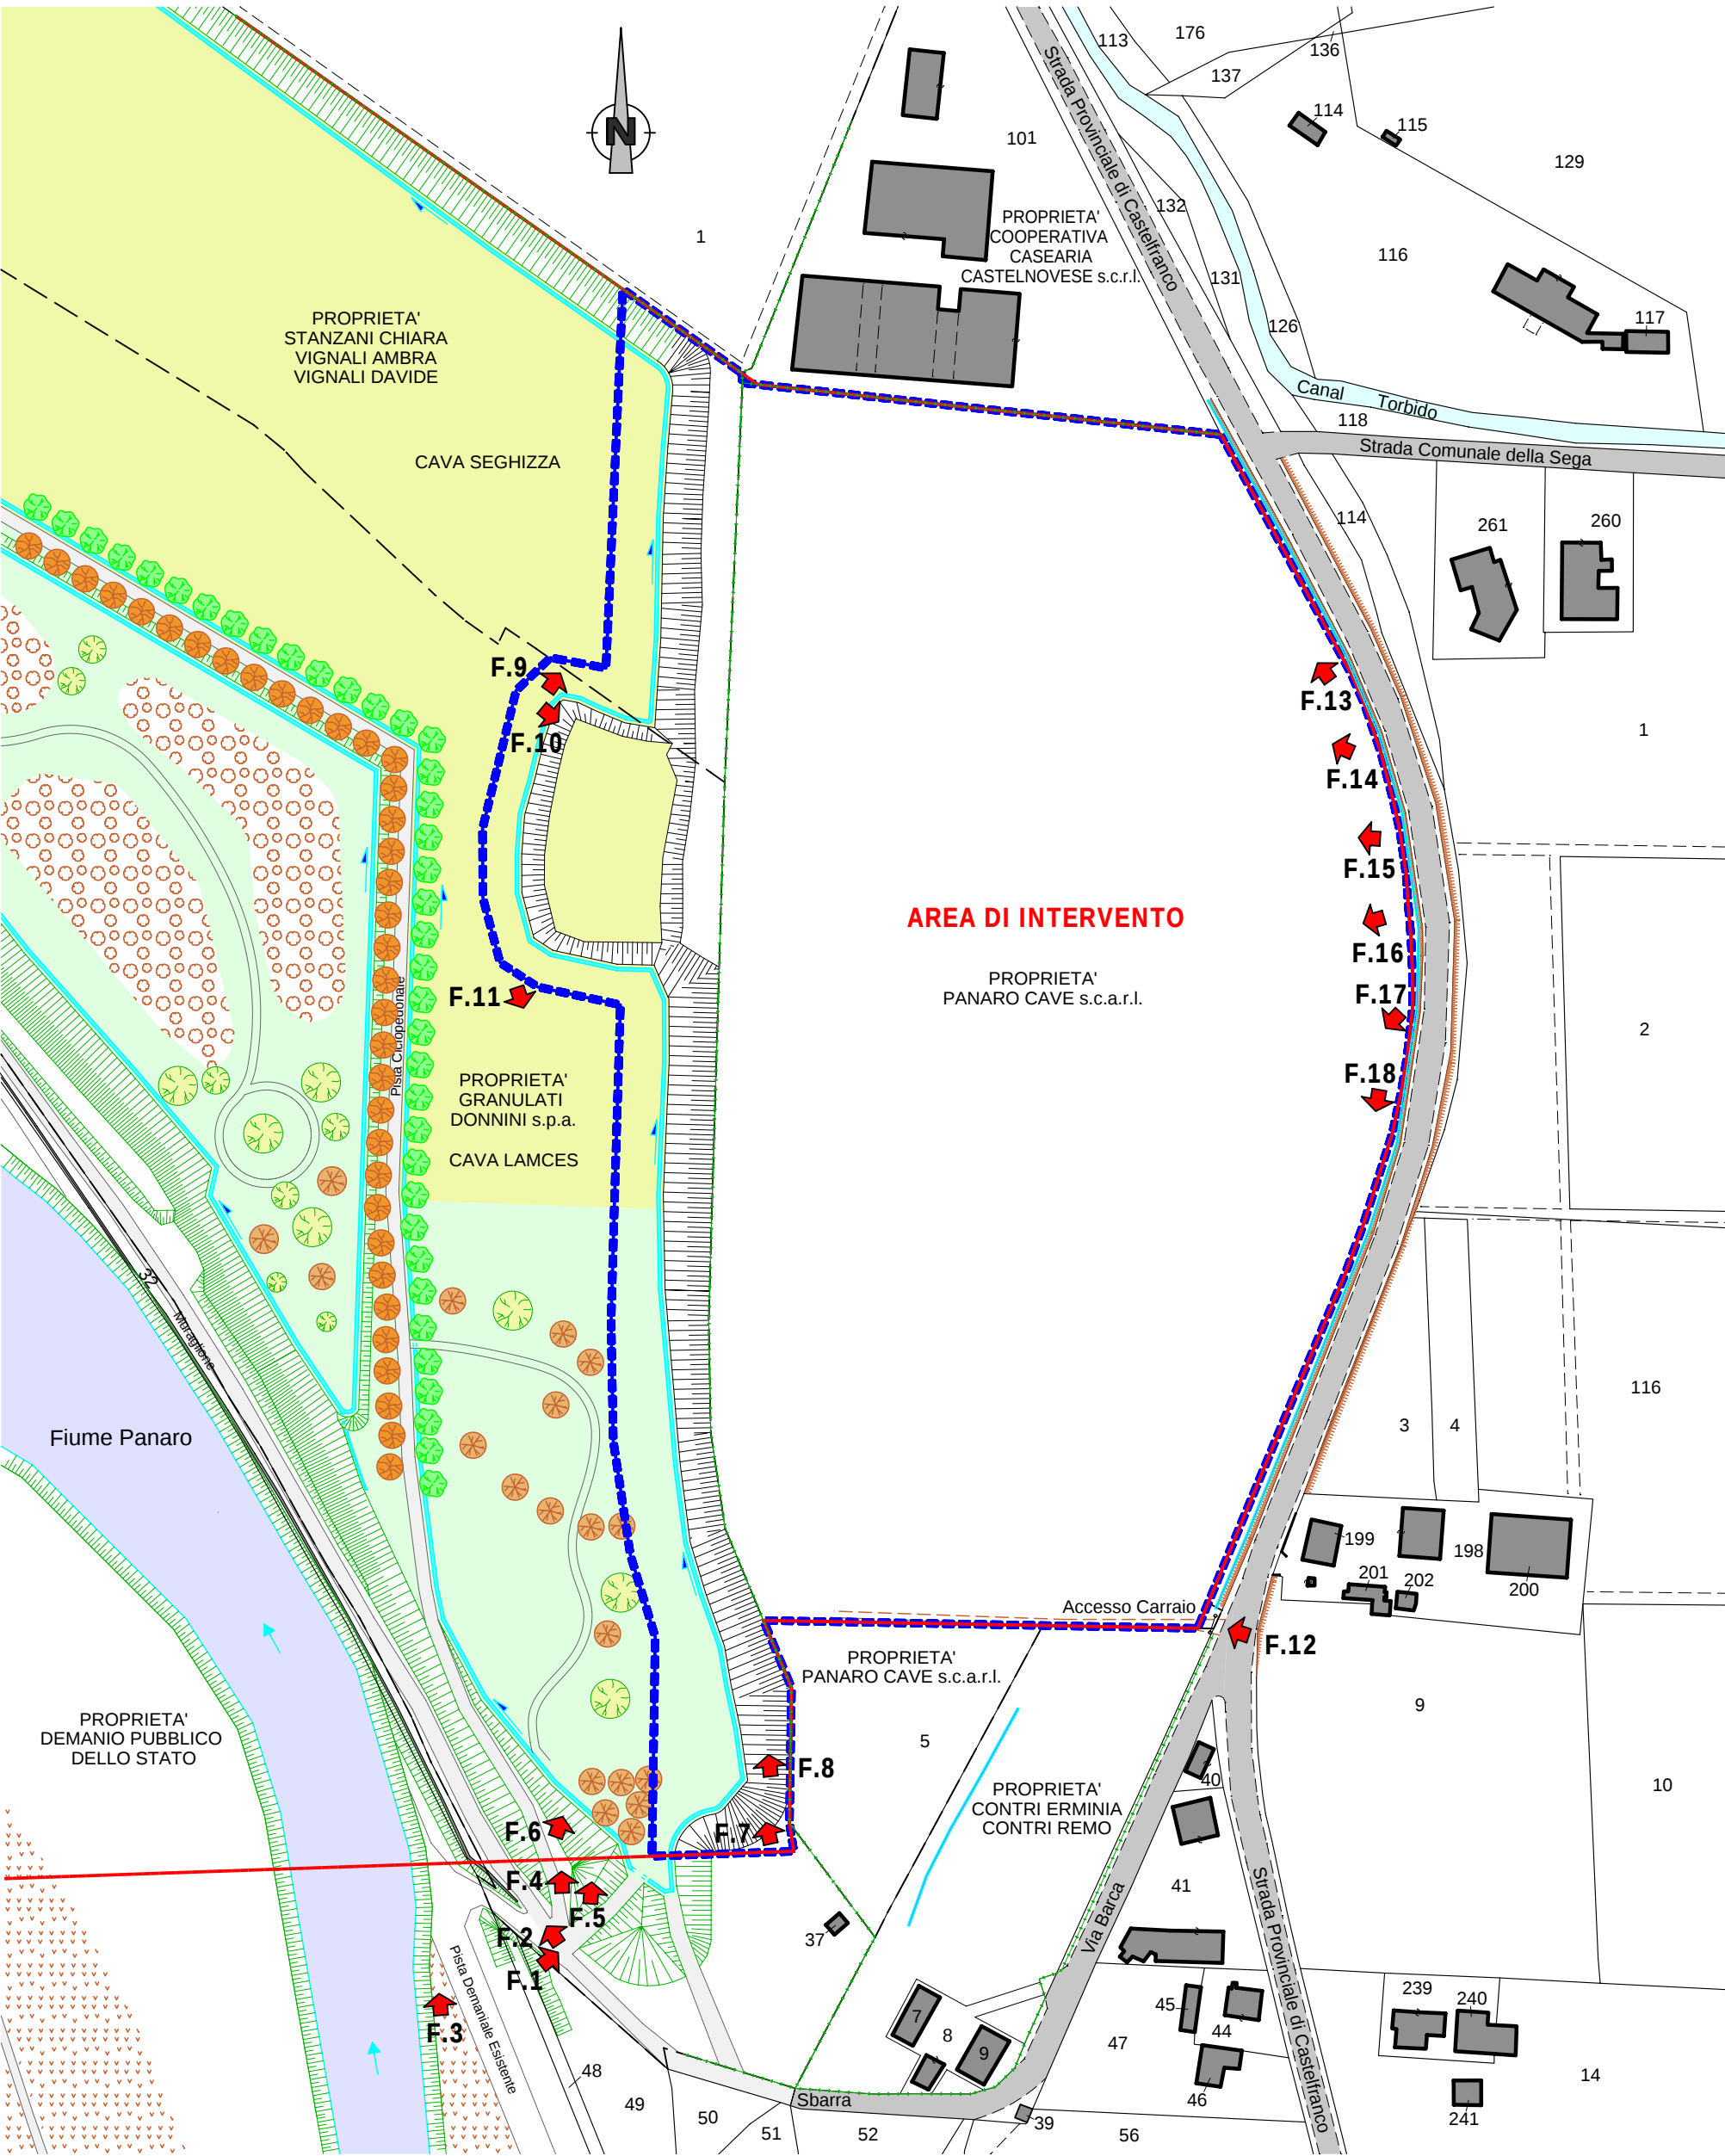

Scala 1:2.000

F.1 ➡ PUNTI DI PRESA DELLE FOTOGRAFIE



FOTO 1: Veduta dell'entrata e uscita dall'area di intervento, sulla strada di servizio.



FOTO 2: Veduta della strada di servizio al guado fluviale esistente.



FOTO 3: Veduta della strada Demaniale esistente erosa dal Fiume Panaro.



FOTO 4: Veduta della zona in sistemazione, sullo sfondo la zona di intervento.



FOTO 5: Veduta della zona in sistemazione, sullo sfondo la zona di intervento.



FOTO 6: Veduta della zona in sistemazione, sullo sfondo la zona di intervento.



FOTO 7: Veduta della zona in sistemazione, sullo sfondo la zona di intervento.



FOTO 8: Veduta verso Nord dell'Area di Intervento.



FOTO 9: Veduta verso Nord dell'Area di Intervento.



FOTO 10: Veduta verso Est dell'area di Intervento.



FOTO 11: Veduta della zona in sistemazione, sullo sfondo la zona di intervento.



FOTO 12: Veduta dell'accesso carraio esistente sulla Strada Provinciale di Castelfranco.



FOTO 13: Veduta da Est verso Nord dell'Area di Intervento.



FOTO 14: Veduta da Est verso Nord dell'Area di Intervento.



FOTO 15: Veduta da Est verso Ovest dell'Area di Intervento.



FOTO 16: Veduta da Est verso Ovest dell'Area di Intervento.



FOTO 17: Veduta da Est verso Sud dell'Area di Intervento.



FOTO 18: Veduta da Est verso Sud dell'Area di Intervento.