

PROCEDURA DI VALUTAZIONE IMPATTO AMBIENTALE (V.I.A.) AI SENSI
DELLA L.R. 9/99 E S.M.E.I. DELLA "CAVA RANETTA" POLO n.8
"TRAVERSA SELETTIVA PANARO" P.A.E. DEL COMUNE DI SAN CESARIO S. P.

- CAVA RANETTA -

APPENDICE

C.1

**PROGETTO DEFINITIVO DEL PIANO
DI COLTIVAZIONE E SISTEMAZIONE**

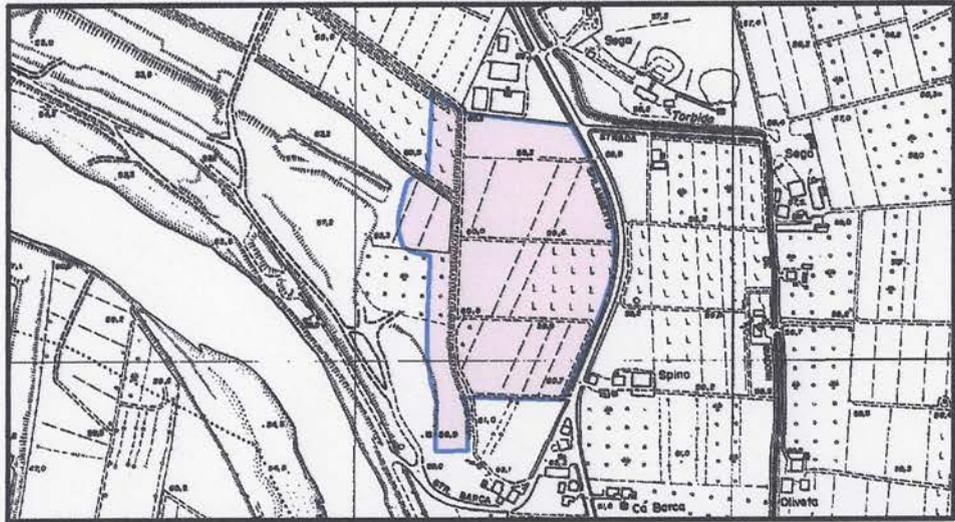


Tavola
n.02

TAVOLA DI INQUADRAMENTO

ESERCENTE L'ATTIVITA': PANARO CAVE s.c. a.r.l.

PANARO CAVE s.c.a.r.l.
Via Fondovalle n. 3199
41054 MARANO sul PANARO (MO)
C.F.P. IVA 03322660360
REA MO 877567

VIDIMAZIONI:

RESPONSABILE DEL PROGETTO: Geom. LORENZO LORENZONI
COORDINATORE DEL GRUPPO DI LAVORO: Dott. Agr. RITA BEGA

GRUPPO DI LAVORO:

Geom. LORENZO LORENZONI
Topografia

Dott. Geol. ALBERTO FIORI
Aspetti Geologici ed Idrogeologici

Dott. MICHELA MALAGOLI
Rumore e Qualità dell'Aria

Dott. Agr. RITA BEGA
Progetto Ripristino Vegetazionale
e Aspetti Ambientali



Settembre 2013

PROCEDURA DI VALUTAZIONE IMPATTO AMBIENTALE (V.I.A.) AI SENSI DELLA L.R. 9/99 E S.M.E.I. DELLA "CAVA RANETTA" POLO n.8 "TRAVERSA SELETTIVA PANARO" P.A.E. DEL COMUNE DI SAN CESARIO S. P.

- CAVA RANETTA -

APPENDICE **C.1** PROGETTO DEFINITIVO DEL PIANO DI COLTIVAZIONE E SISTEMAZIONE

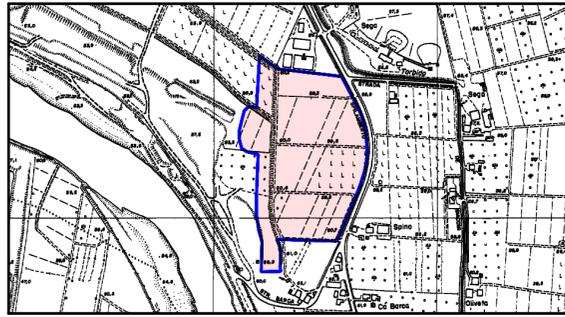


Tavola **n.02** TAVOLA DI INQUADRAMENTO

ESERCENTE L'ATTIVITA': PANARO CAVE s.c. a.r.l.

RESPONSABILE DEL PROGETTO: Geom. LORENZO LORENZONI
COORDINATORE DEL GRUPPO DI LAVORO: Dott. Agr. RITA BEGA

GRUPPO DI LAVORO:

Geom. LORENZO LORENZONI
Topografia

Dott. Geol. ALBERTO FIORI
Aspetti Geologici ed Idrogeologici

Dott. MICHELA MALAGOLI
Rumore e Qualità dell'Aria

Dott. Agr. RITA BEGA
Progetto Ripristino Vegetazionale e Aspetti Ambientali

VIDIMAZIONI:

Settembre 2013

LEGENDA PROPRIETA'

- Proprietà PANARO CAVE s.c. a.r.l.
- Proprietà STANZANI CHIARA - VIGNALI AMBRA VIGNALI DAVIDE
- Proprietà GRANULATI DONNINI s.p.a.
- Proprietà COOPERATIVA CASEARIA CASTELNOVESE s.c.r.l.
- Proprietà CONTRI ERMINIA - CONTRI REMO
- STRADE

LEGENDA

- LIMITE POLO ESTRATTIVO n.8
- CONFINE COMUNALE

LEGENDA MAPPALI

- AREA DI INTERVENTO (Titolare Diritto di Escavazione Ditta Panaro Cave s.c. a.r.l.)


COMUNE DI SAN CESARIO S. P.

Proprietà: PANARO CAVE s.c. a.r.l.
Foglio 31 Mapp. 2 mq. 38.218,00
Foglio 31 Mapp. 3 mq. 12.220,00
Foglio 31 Mapp. 5 Parte mq. 19.474,00
Totale mq. 69.912,00

Proprietà: STANZANI CHIARA - VIGNALI AMBRA - VIGNALI DAVIDE
Foglio 31 Mapp. 110 Parte mq. 981,00
Foglio 31 Mapp. 12 Parte mq. 3.871,00
Totale mq. 4.852,00

Proprietà: GRANULATI DONNINI s.p.a.
Foglio 31 Mapp. 15 Parte mq. 1.381,00
Foglio 31 Mapp. 103 Parte mq. 75,00
Foglio 31 Mapp. 26 Parte mq. 8.237,00
Foglio 31 Mapp. 30 Parte mq. 2.164,00
Foglio 31 Mapp. 31 Parte mq. 186,00
Foglio 31 Mapp. 34 Parte mq. 660,00
Foglio 31 Mapp. 35 Parte mq. 1.790,00
Foglio 31 Mapp. 36 Parte mq. 375,00
Totale mq. 14.868,00

TOTALE AREA DI INTERVENTO mq. 89.632,00

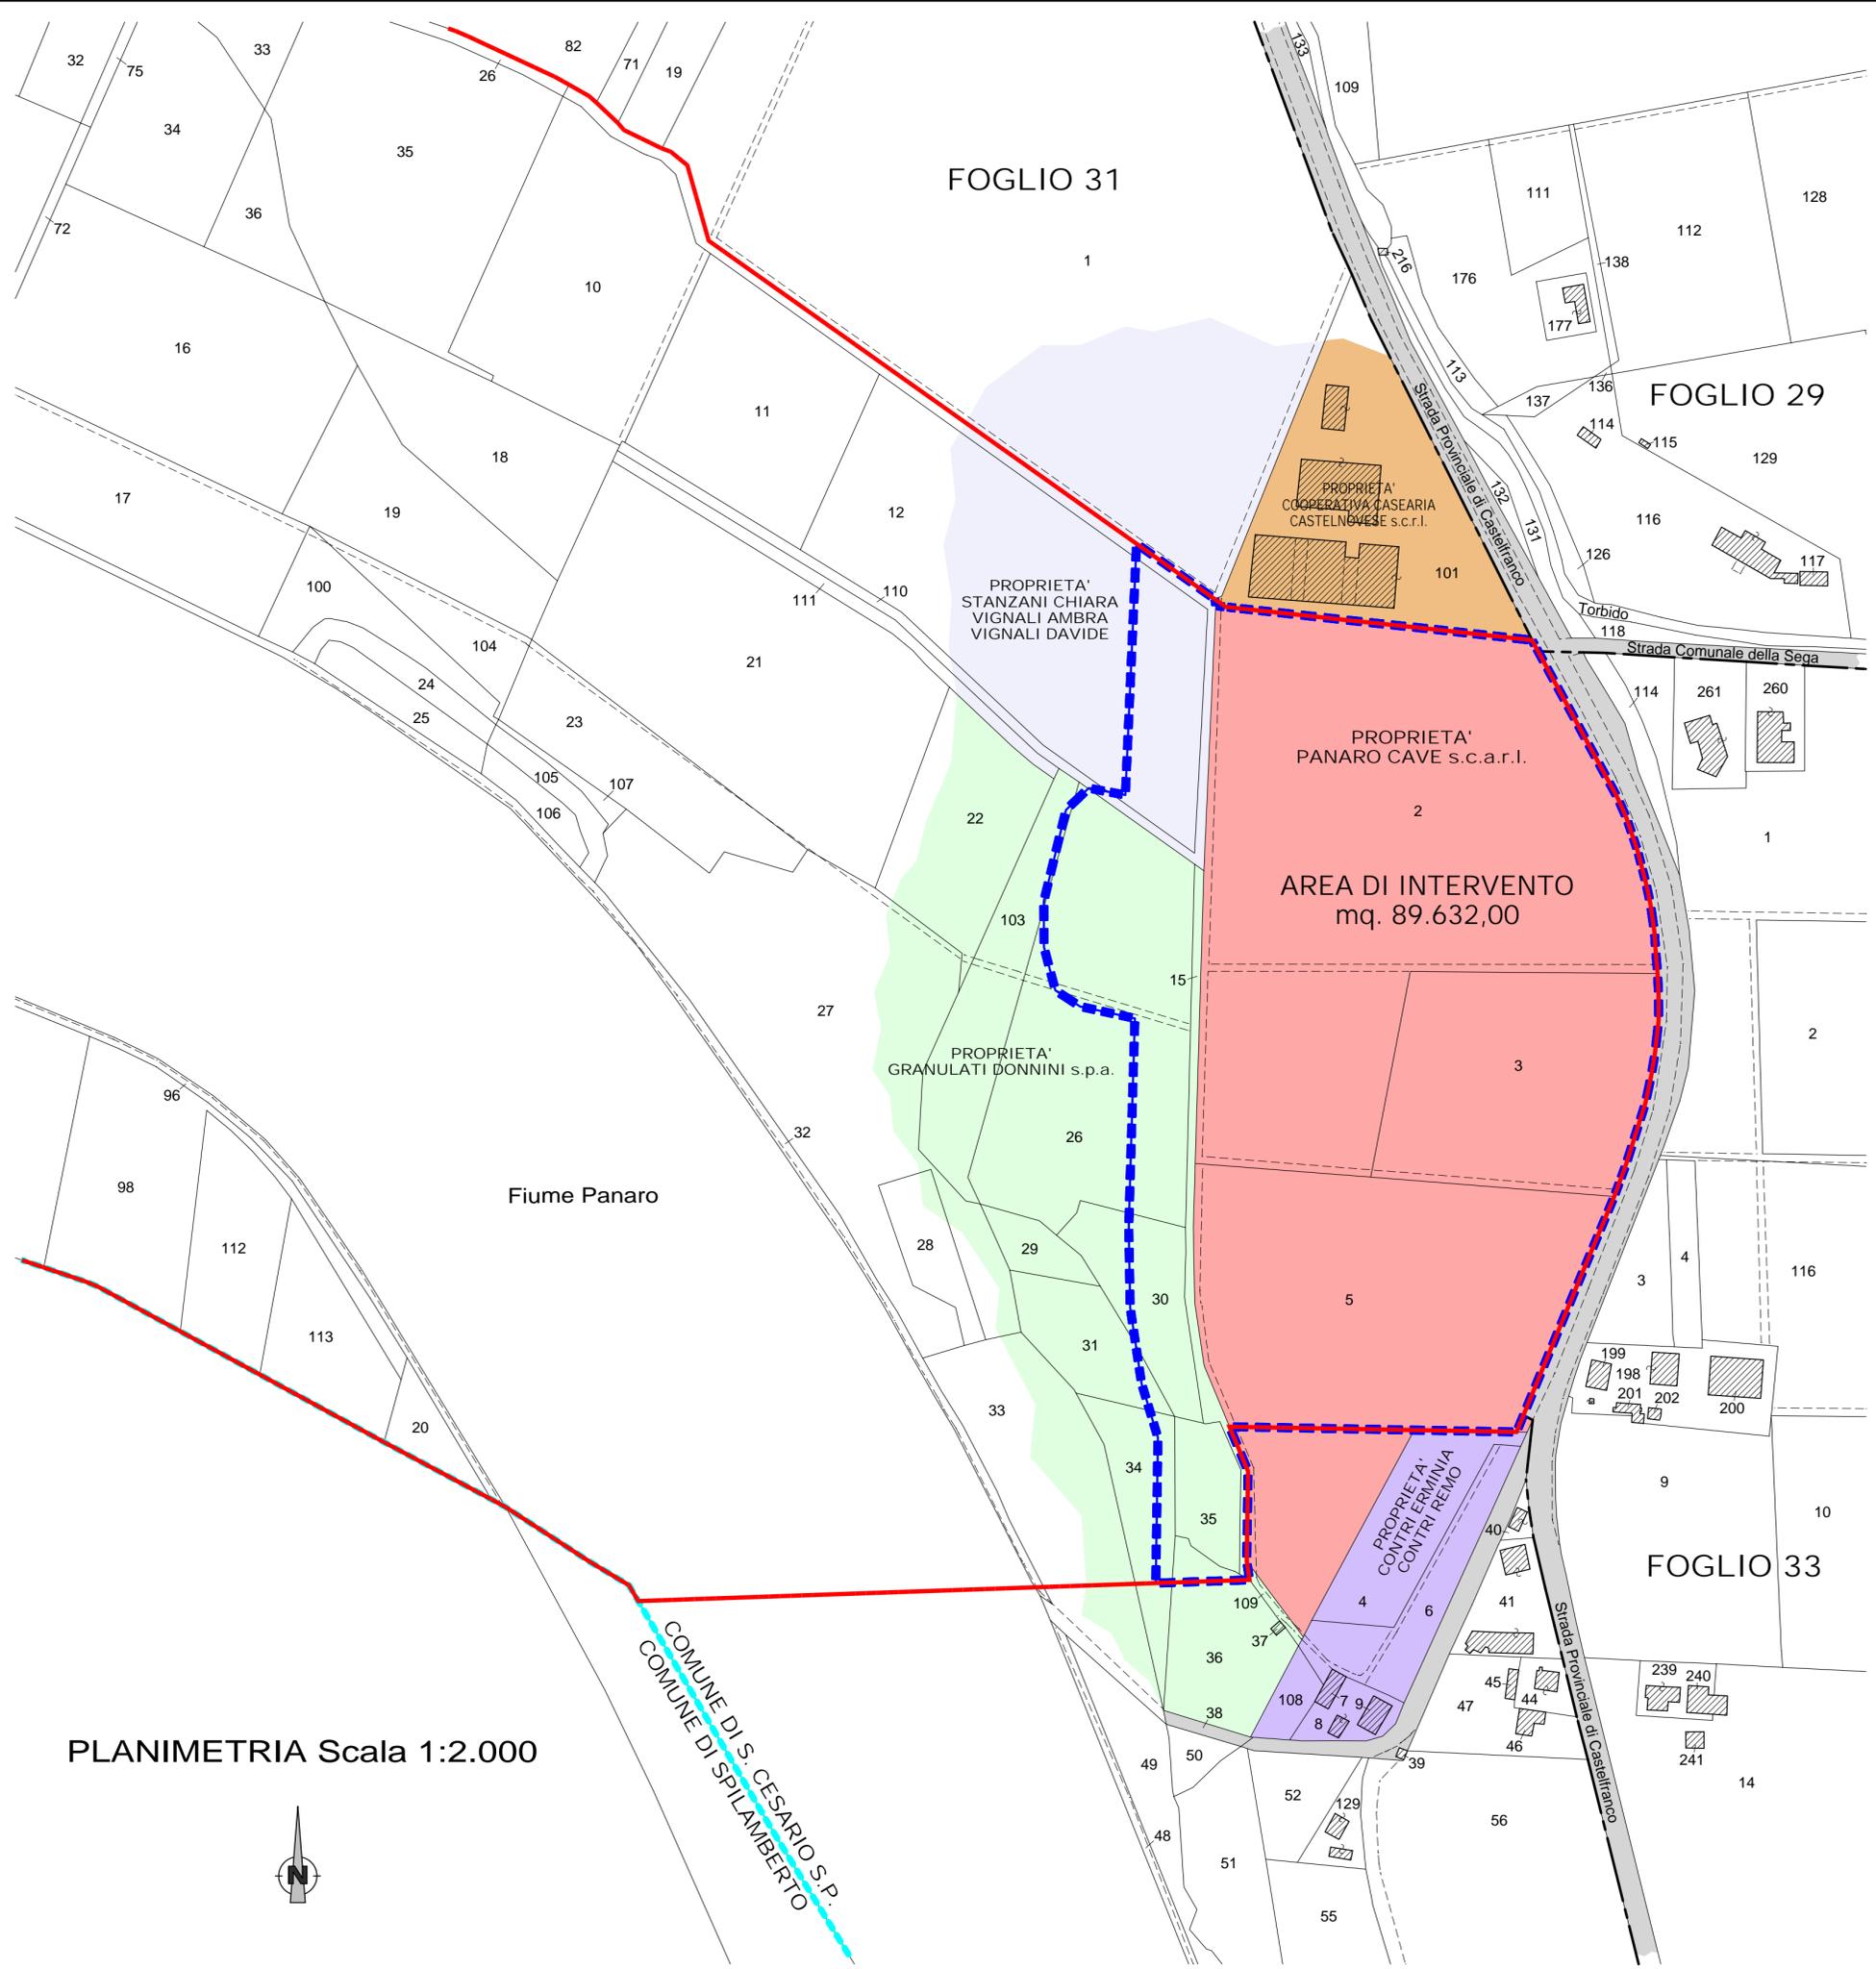

PLANIMETRIA Scala 1:2.000

