

PROCEDURA DI VALUTAZIONE IMPATTO AMBIENTALE (V.I.A.) AI SENSI
DELLA L.R. 9/99 E S.M.E.I. DELLA "CAVA RANETTA" POLO n.8
"TRAVERSA SELETTIVA PANARO" P.A.E. DEL COMUNE DI SAN CESARIO S. P.

- CAVA RANETTA -

APPENDICE

C.1

**PROGETTO DEFINITIVO DEL PIANO
DI COLTIVAZIONE E SISTEMAZIONE**

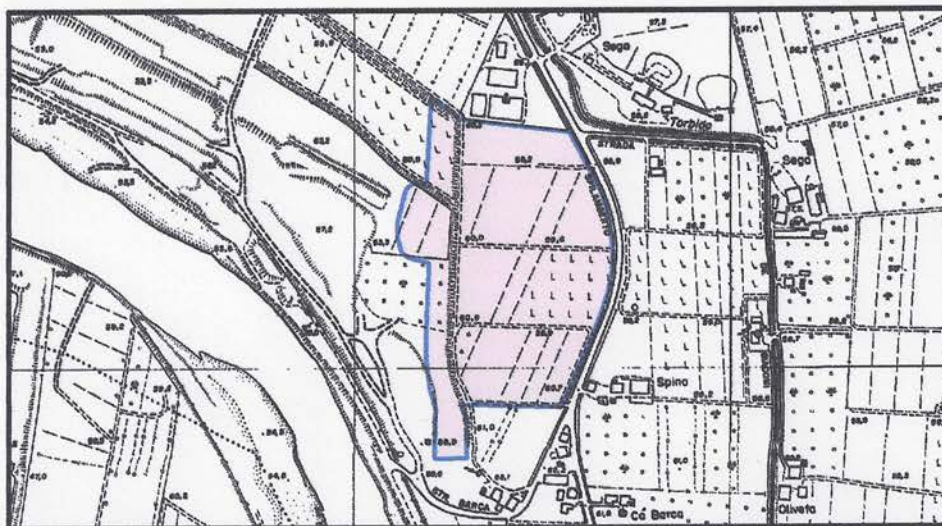


Tavola
n.12

**SEZIONI DI RIPRISTINO
MORFOLOGICO**

ESERCENTE L'ATTIVITA': PANARO CAVE s.c. a.r.l.

PANARO CAVE s.c.a.r.l.

Via Fondovalle n. 3199
41054 MARANO sul PANARO (MO)
C.F. P.IVA 03322660360
REA MO-377567

VIDIMAZIONI:

RESPONSABILE DEL PROGETTO: Geom. LORENZO LORENZONI
COORDINATORE DEL GRUPPO DI LAVORO: Dott. Agr. RITA BEGA

GRUPPO DI LAVORO:

Geom. LORENZO LORENZONI
Topografia

Dott. Geol. ALBERTO FIORI
Aspetti Geologici ed Idrogeologici

Dott. MICHELA MALAGOLI
Rumore e Qualità dell'Aria

Dott. Agr. RITA BEGA
Progetto Ripristino Vegetazionale
e Aspetti Ambientali



Settembre 2013

**PROCEDURA DI VALUTAZIONE IMPATTO AMBIENTALE (V.I.A.) AI SENSI
DELLA L.R. 9/99 E S.M.E.I. DELLA "CAVA RANETTA" POLO n.8
"TRAVERSA SELETTIVA PANARO" P.A.E. DEL COMUNE DI SAN CESARIO S. P.**

- CAVA RANETTA -

APPENDICE C.1 PROGETTO DEFINITIVO DEL PIANO DI COLTIVAZIONE E SISTEMAZIONE

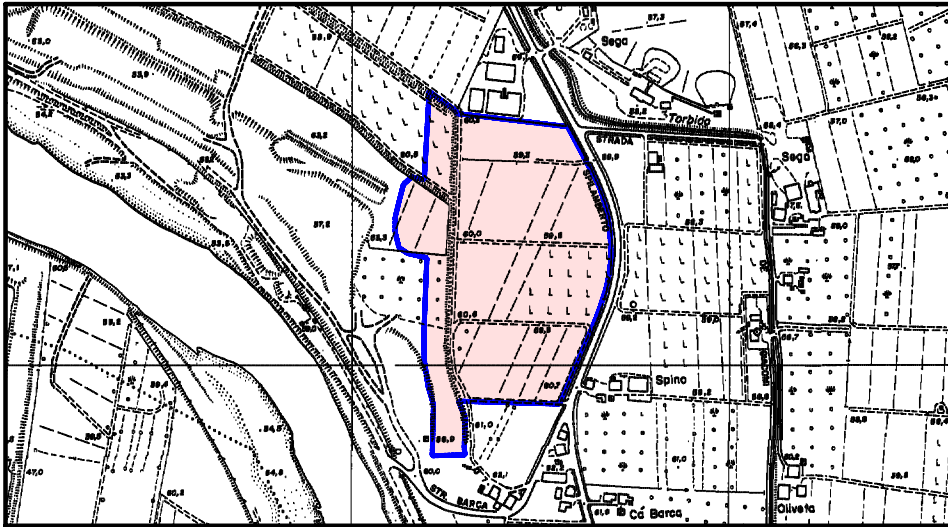


Tavola n.12	SEZIONI DI RIPRISTINO MORFOLOGICO
----------------	--------------------------------------

ESERCENTE L'ATTIVITA': PANARO CAVE s.c. a r.l.

RESPONSABILE DEL PROGETTO: Geom. LORENZO LORENZONI
COORDINATORE DEL GRUPPO DI LAVORO: Dott. Agr. RITA BEGA

VIDIMAZIONI:

GRUPPO DI LAVORO:


Geom. LORENZO LORENZONI
Topografia

Dott. Geol. ALBERTO FIORI
Aspetti Geologici ed Idrogeologici


Dott. MICHELA MALAGOLI
Rumore e Qualità dell'Aria

Dott. Agr. RITA BEGA
Progetto Ripristino Vegetazionale
e Aspetti Ambientali


Settembre 2013

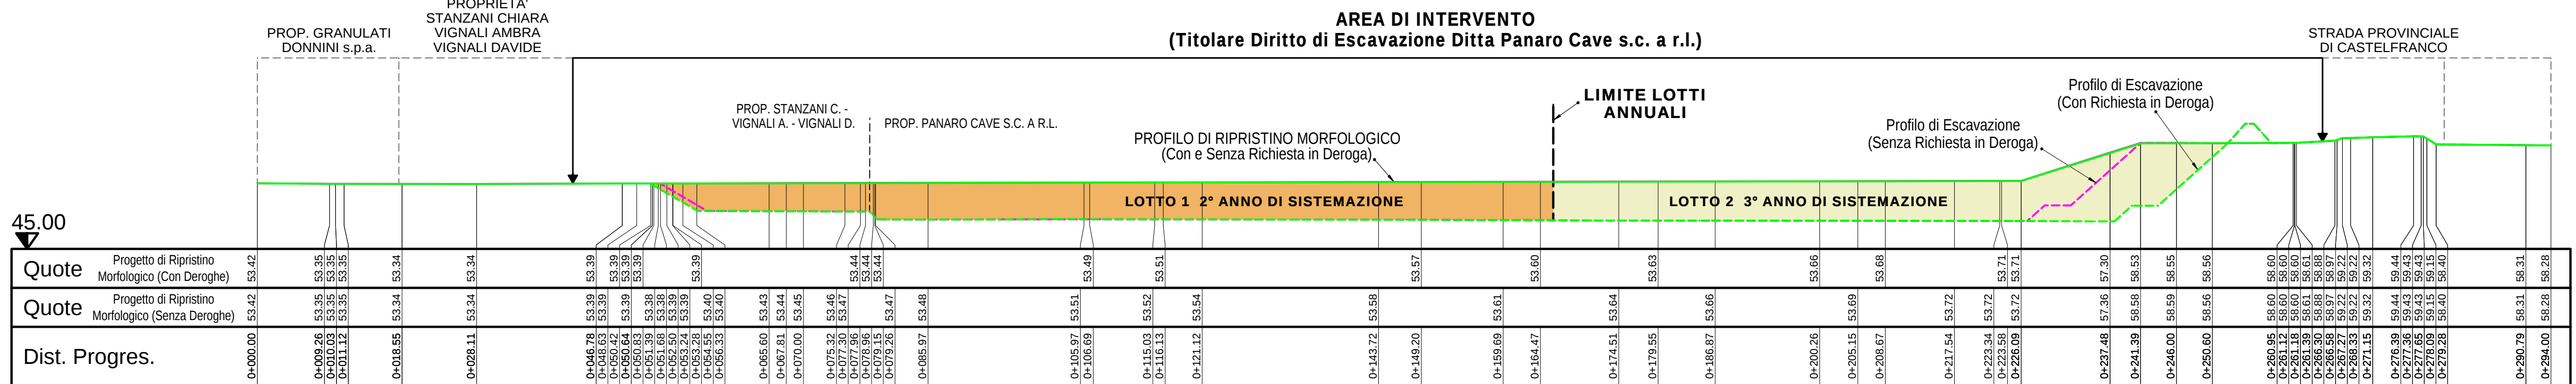

Sezione : A - A Scala = 1: 500 / 500

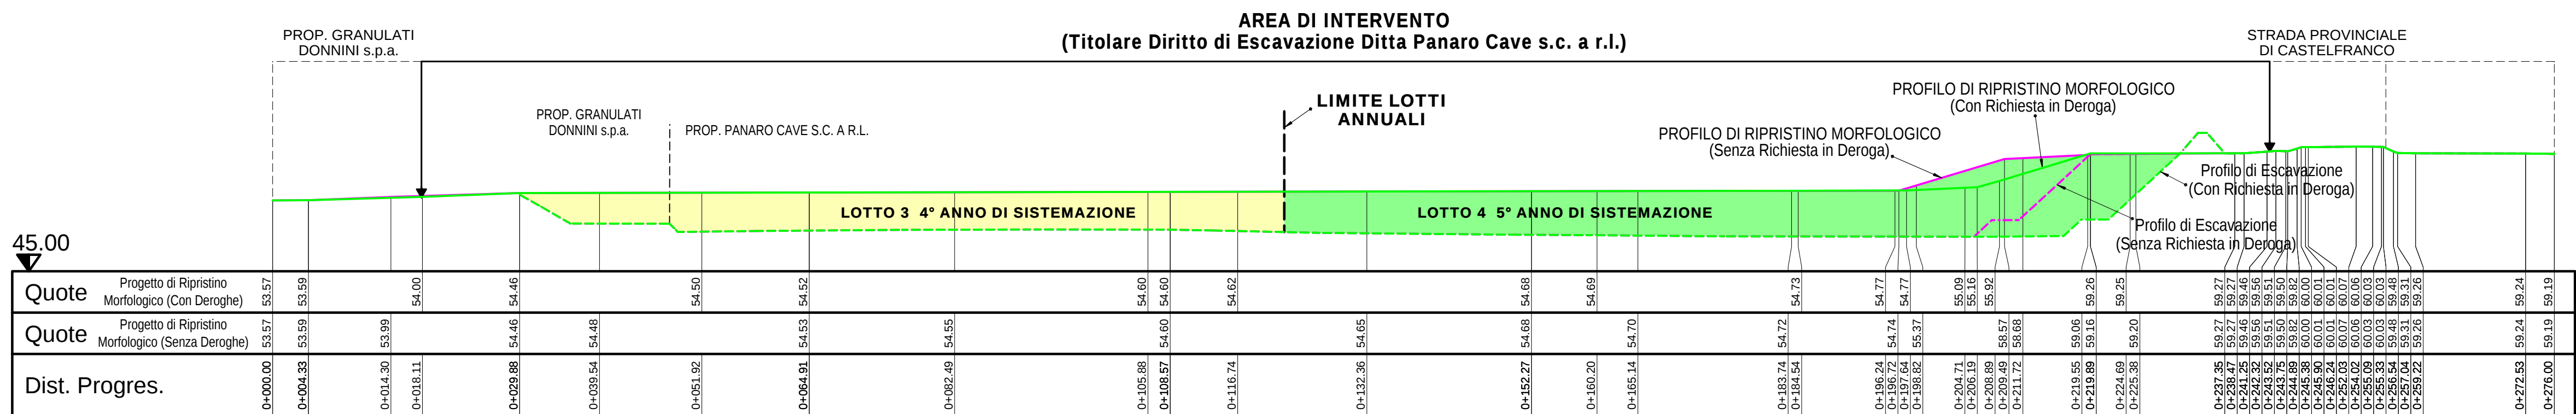

Sezione : B - B Scala = 1: 500 / 500

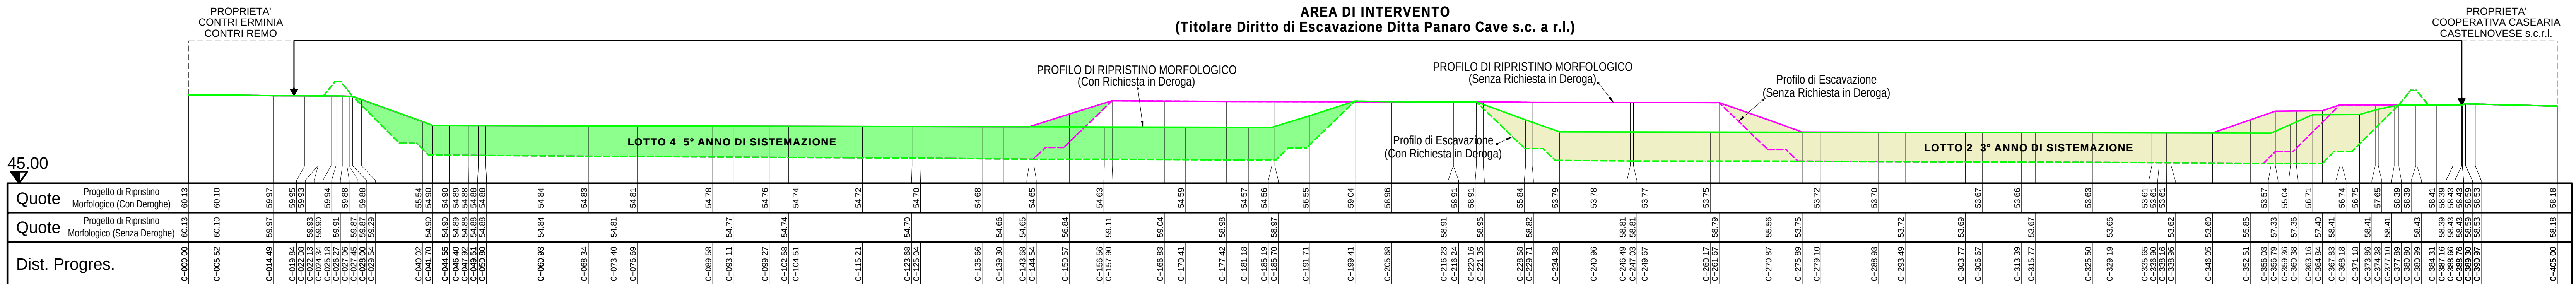

Sezione : C - C Scala = 1: 500 / 500

LEGENDA

PROFILO DI ESCAVAZIONE
 PROGETTO DI ESCAVAZIONE
 (SENZA RICHIESTA IN DEROGA
 ART. 104 D.P.R. 128/59)

PROFILO DI ESCAVAZIONE
PROGETTO DI ESCAVAZIONE
(CON RICHIESTA IN DEROGA
ART. 104 D.P.R. 128/59)

PROFILO DI RIPRISTINO
PROGETTO DI RIPRISTINO
MORFOLOGICO
 (SENZA RICHIESTA IN DEROGA
 ART. 104 D.P.R. 128/59)

PROFILO DI RIPRISTINO
PROGETTO DI RIPRISTINO
MORFOLOGICO
 (CON RICHIESTA IN DEROGA
 ART. 104 D.P.R. 128/59)

 LOTTO 1 2° ANNO
DI SISTEMAZIONE

LOTTO 2 3° ANNO
DI SISTEMAZIONE

LOTTO 3 4° ANNO
DI SISTEMAZIONE

 LOTTO 4 5° ANNO
DI SISTEMAZIONE