

STUDIO GEOLOGICO E AMBIENTALE
dott.ssa geol. CLAUDIA BORELLI

STRADA CAVEDOLZ, 126 - 41126 PORTILZ (MO)
TEL. E FAX: +39 059 794335 CELL. +39 339 61 77971 3
email: c.borelli@studio-borelli.it
P. IVA: 02556120364
C.F.: 06161730364

STUDIO DI IMPATTO AMBIENTALE PER IL PIANO DI
COLTIVAZIONE E SISTEMAZIONE DELLA CAVA
DENOMINATA
"GHIARELLA" DELL'A.E.C. OMONIMO
NEL COMUNE DI SAN CESARIO SUL PANARO

Tavola B.2.7
SEZIONI DEL PROGETTO DI SISTEMAZIONE

Rilevo Luglio 2011
Scala 1:1.000 - 1:200

COMITENTE:

GRANULATI DONNINI S.p.A.
VIA CAVE MONFORSI, 27/A
41120 SAN DAMASO (MO)
G.F. E P. IVA 02242950364
TEL 059 462621
FAX 059 466145
AMMINISTRATORE DELEGATO: SIG. RA MARIA DONNINI

I TECNICI:


Dott.ssa Geol. Claudia Borelli

Dott.ssa Geol. Laura Fantoni


Dott. Agr. Roberto Salsi

Maggio 2014


SEZIONE N. 1

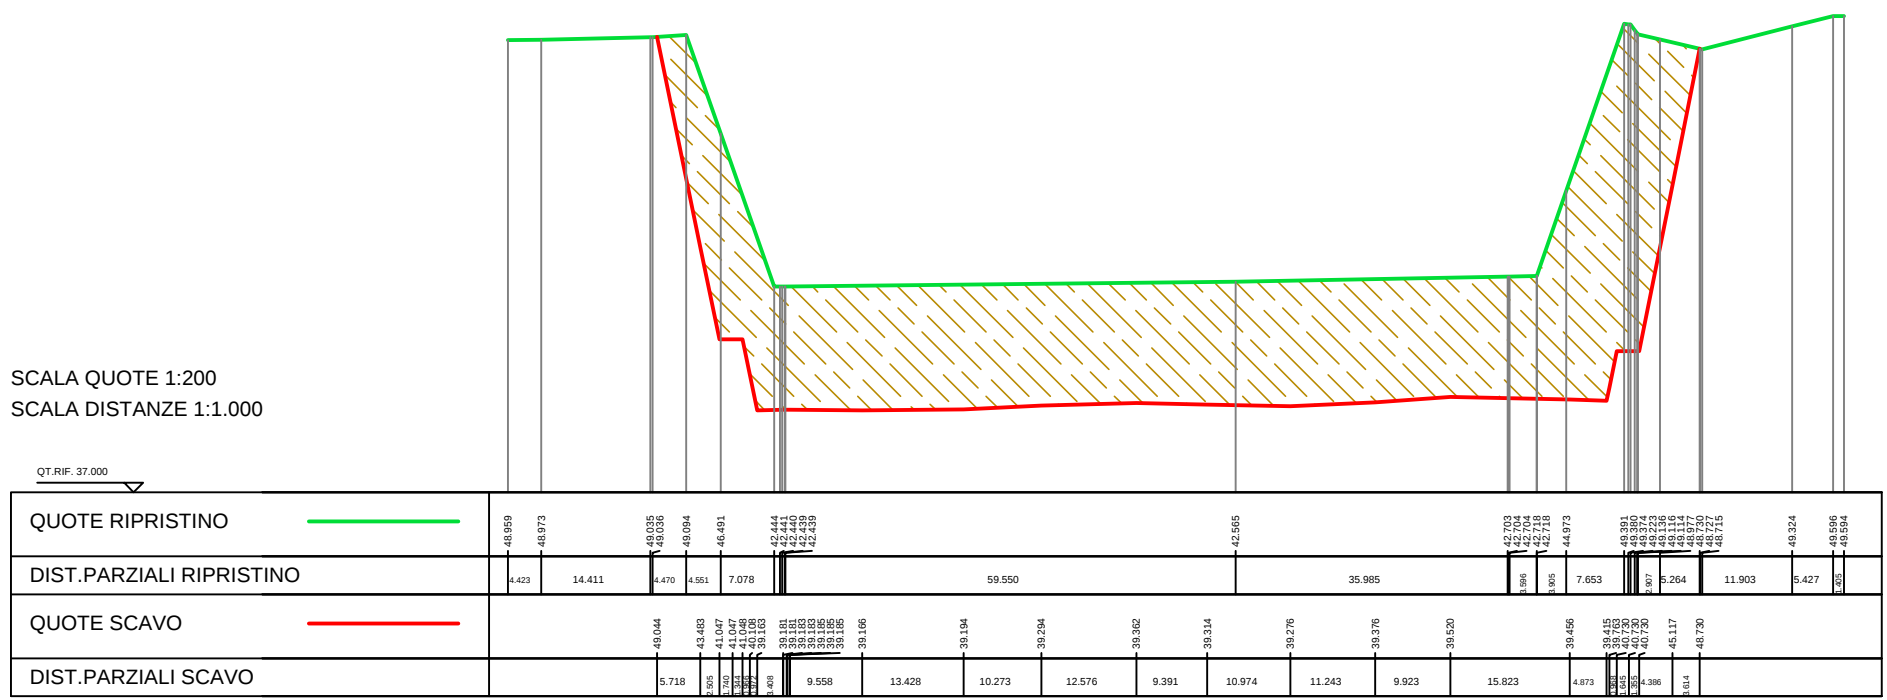

SEZIONE N. 2

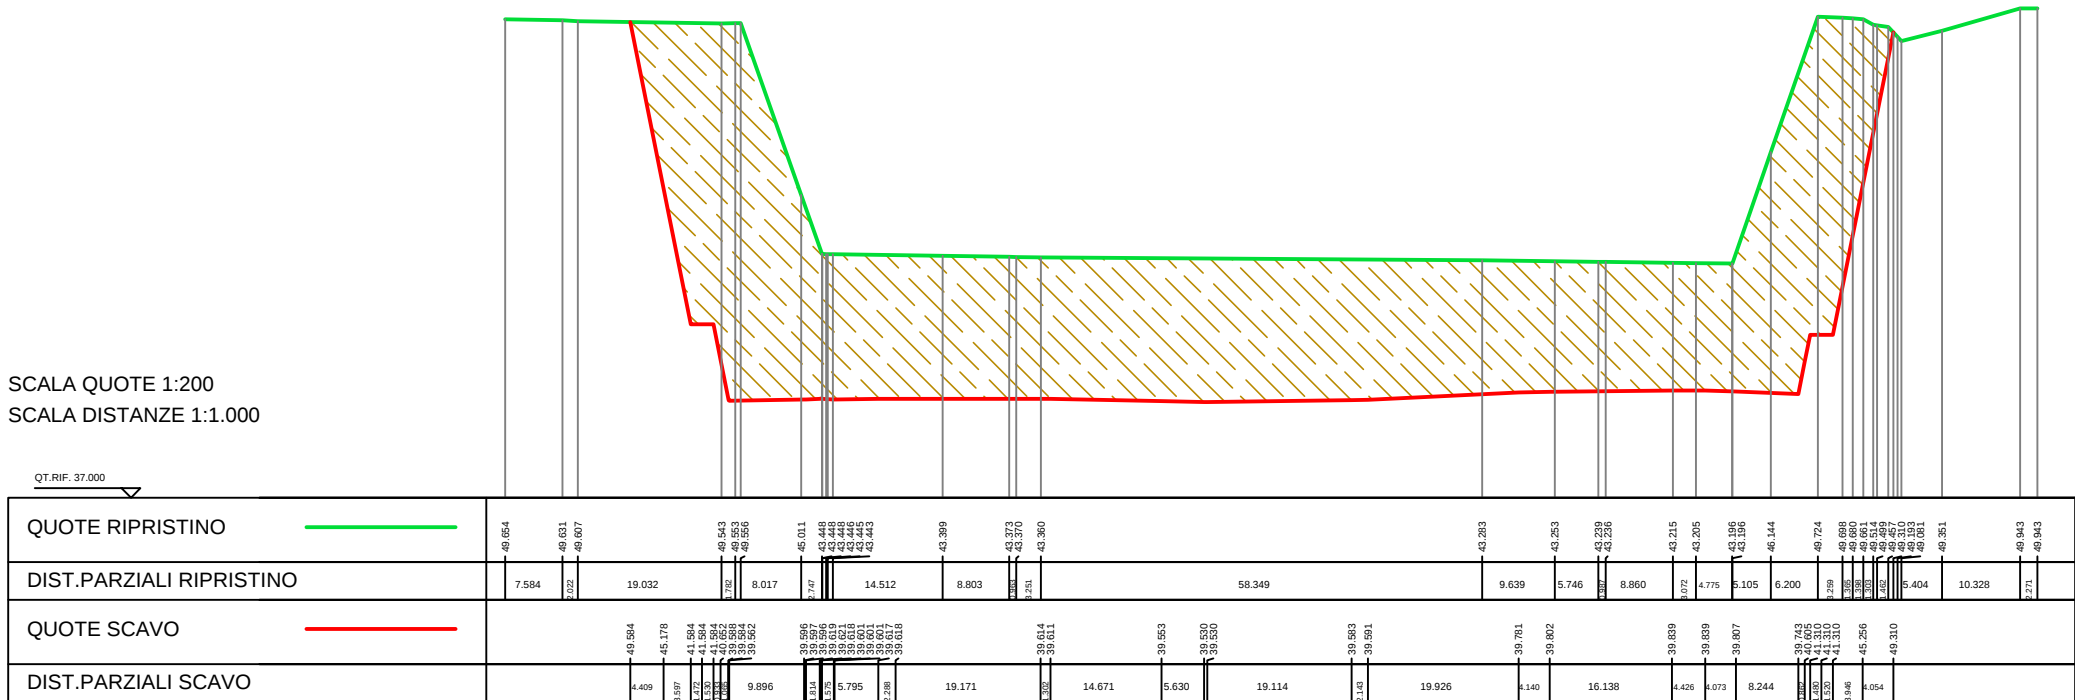

SEZIONE N. 3

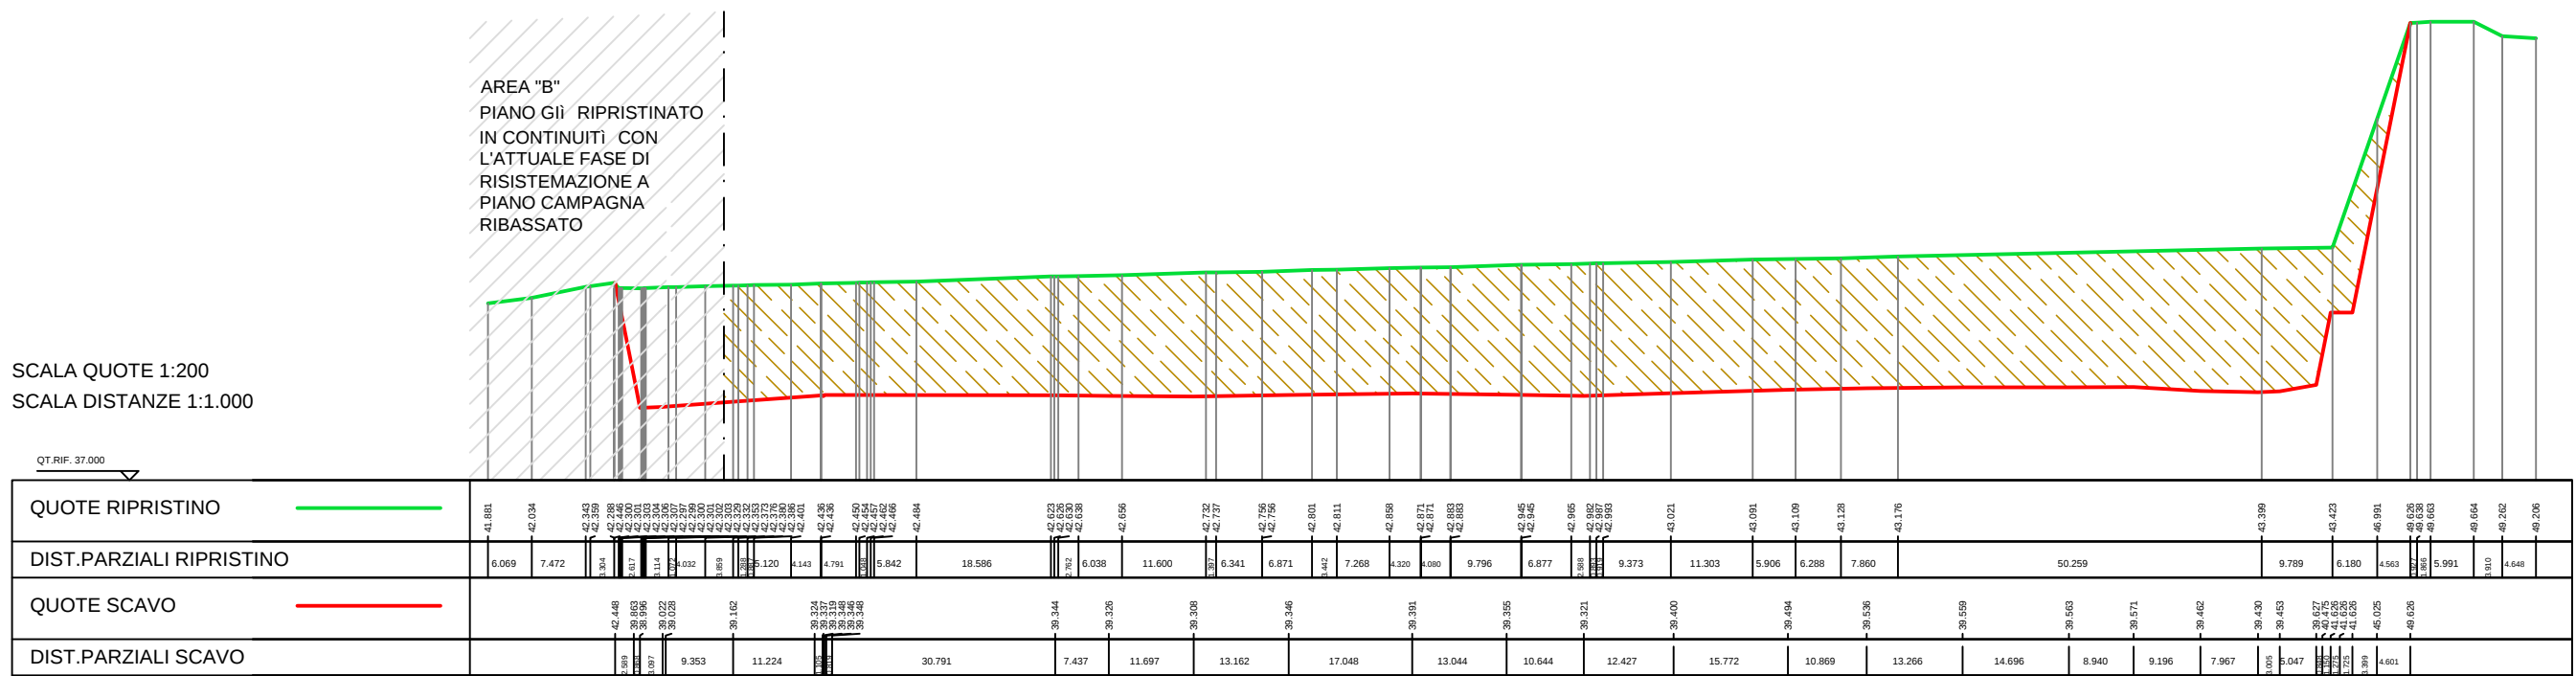

Ritombamento