

SOGGETTO ATTUATORE

Via Fondovalle 3199
41054 Marano sul Panaro (Mo)
Tel. 059/703113

TECNICO RESPONSABILE:
Dott. Geol. ALESSANDRO MACCAFERRI
 V.le Caduti in Guerra,1
 41121 - MODENA (MO)
 Tel. : 059/226540 - Fax. 059/4398943
 Cell. : 335/7053511 - E-mail: maccafe@tin.it

Dott. For. Paola Romoli
IMPATTO ACUSTICO:
P.I. Ugo Ferrari

QUALITA' DELL'ARIA:
Dott.ssa Claudia Borelli

Luglio 2015

STATO DI FATTO
PROGETTO
Sezioni

Legenda:

Stato di fatto

Progetto di scavo


Progetto di sistemazione

Tetto delle ghiaie


Scavo

Aree di scavo in deroga


Inquadramento sezioni

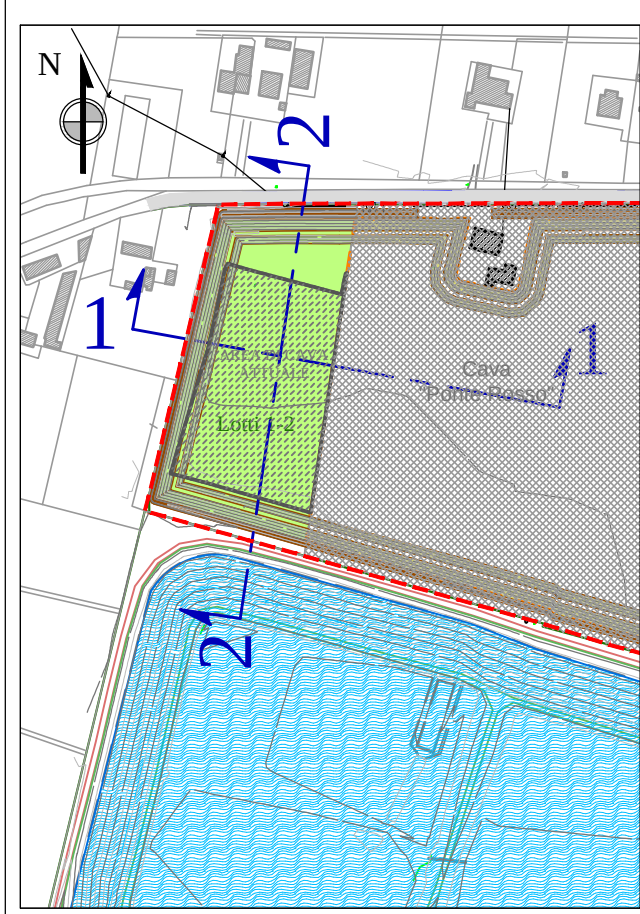


SCALA QUOTE 1:500
SCALA DISTANZE 1:1000

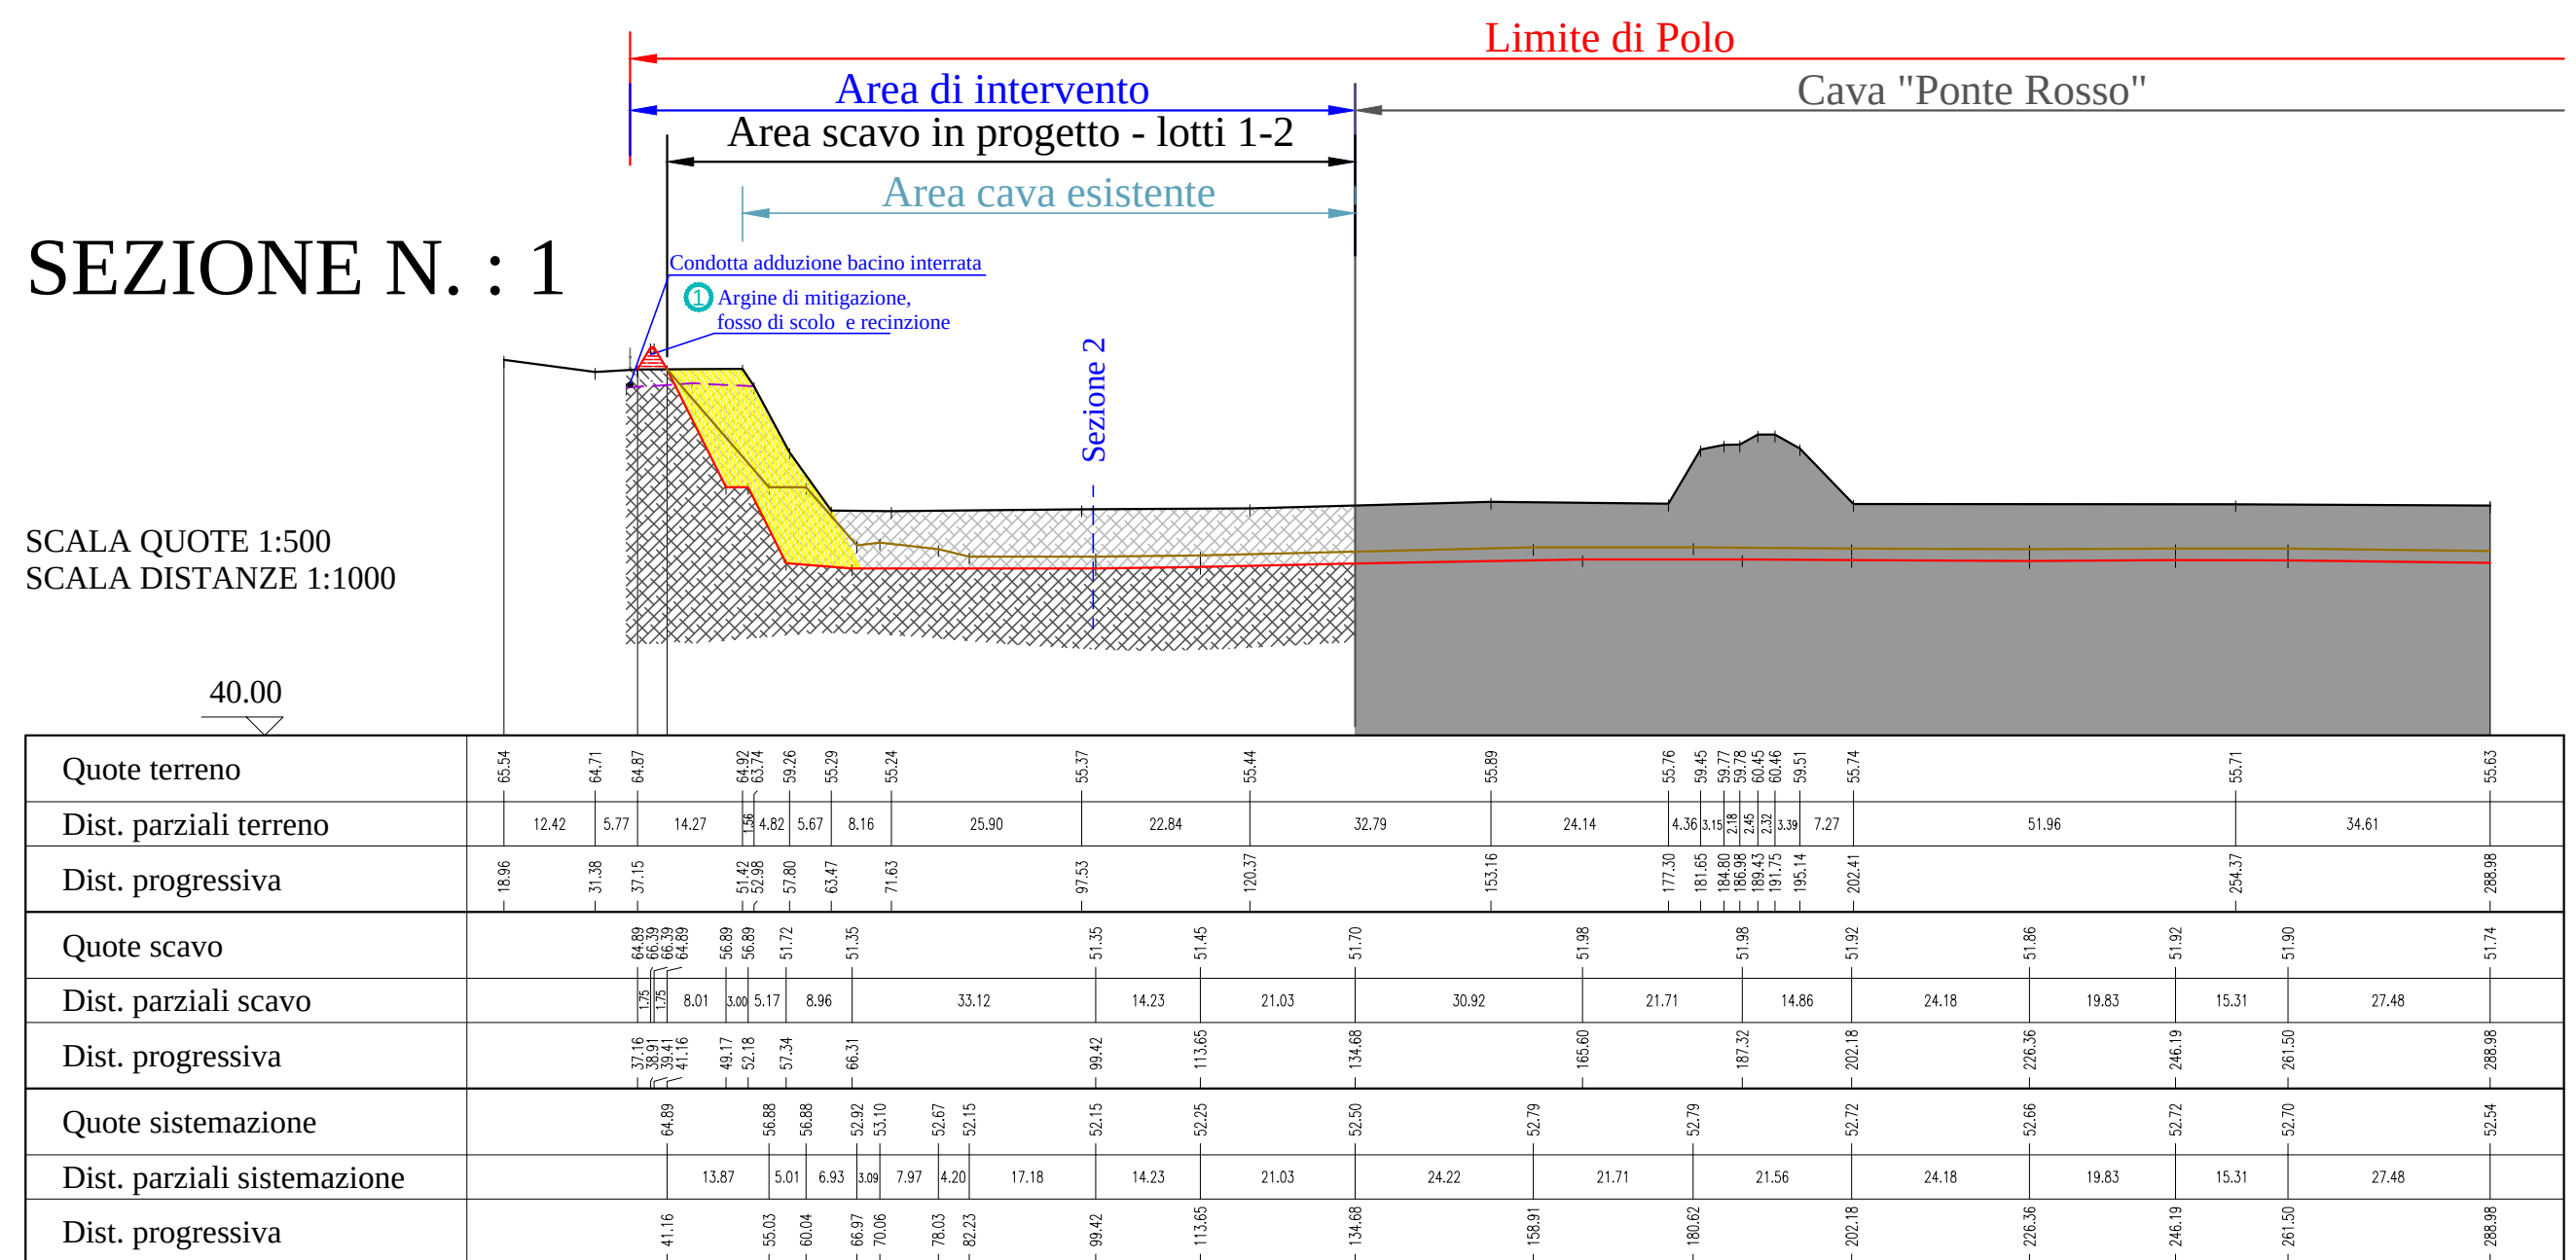


SCALA QUOTE 1:500
SCALA DISTANZE 1:1000

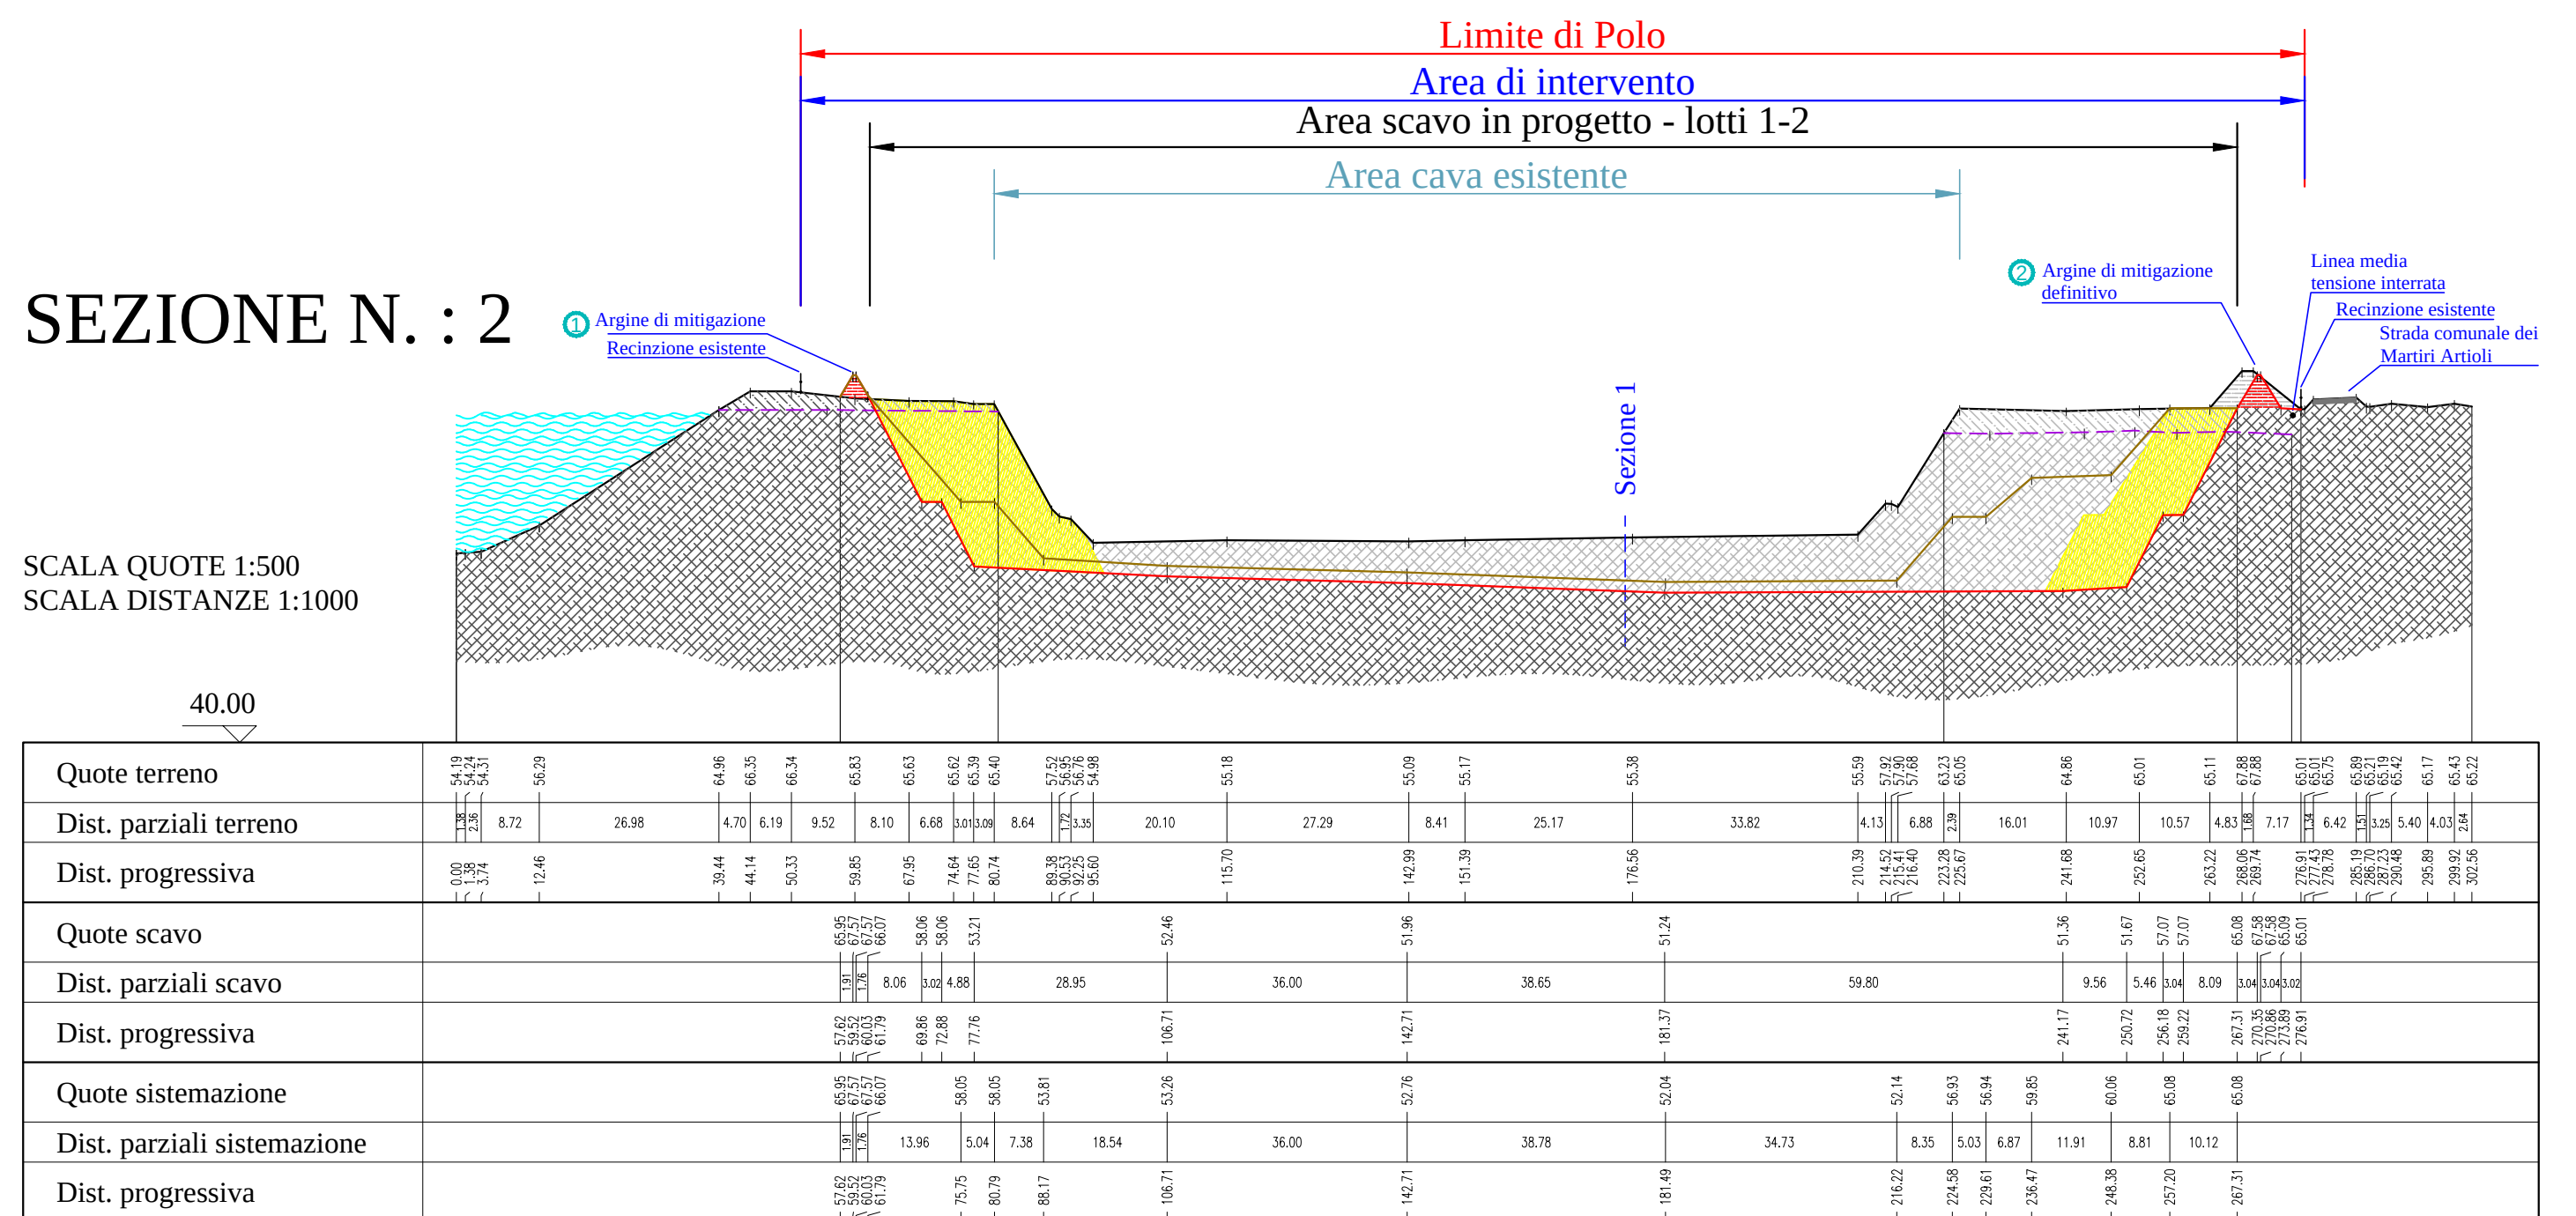

Schema profilo di scavo e sistemazione

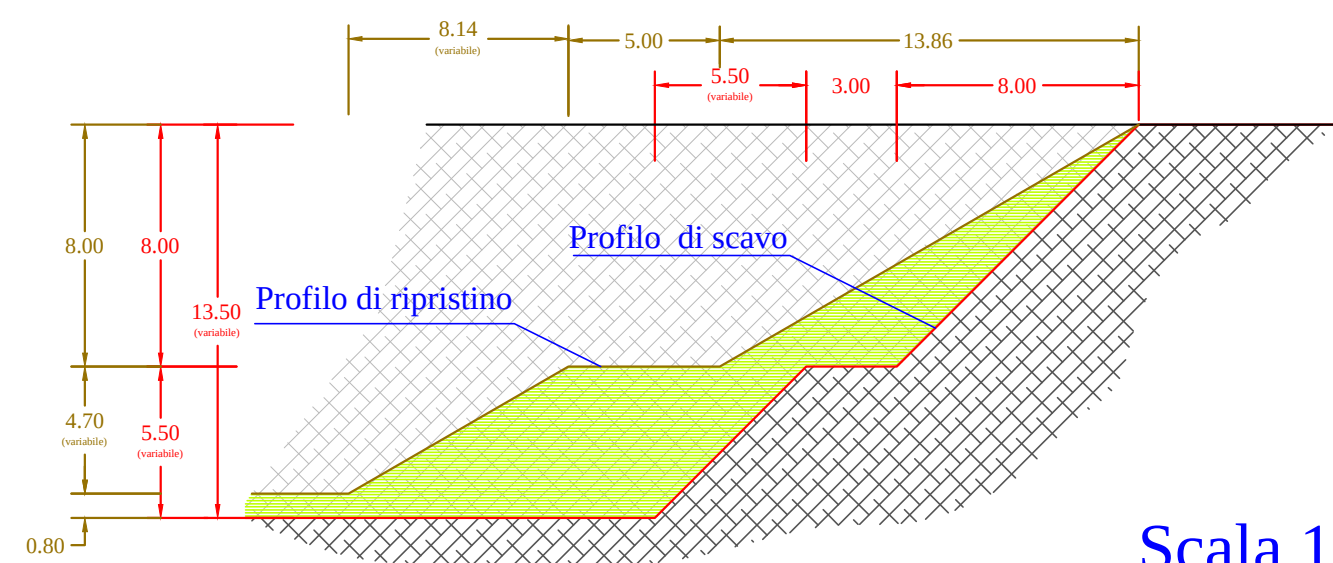

② Schema argine h 2,5m

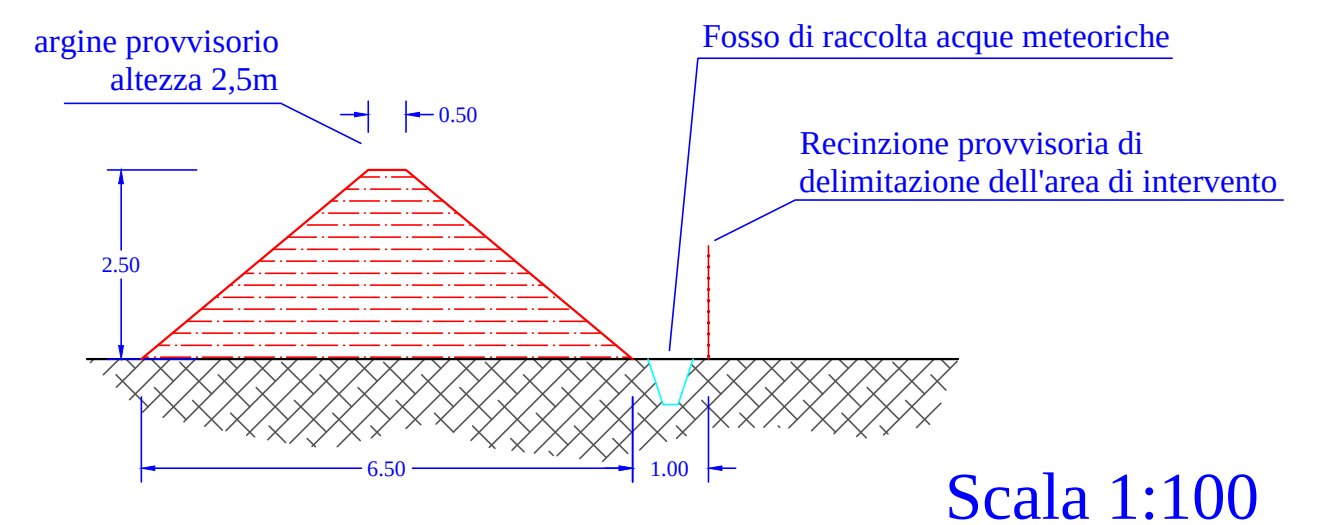

① Schema argine h 1,5m

