

Provincia di Modena
Comune di San Cesario sul Panaro



PROCEDURA DI V.I.A. - PROGETTO DI COLTIVAZIONE E SISTEMAZIONE
CAVA FORNACE 2015

SOGGETTO ATTUATORE
SINERCAVE S.C.a R.L.
Via Fondovalle 3199
41054 Marano sul Panaro (Mo)
Tel. 059/703113

SINERCAVE S.C.a R.L.
Sede Legale: Via Fondovalle, 3199
41054 MARANO sul PANARO (MO)
C.F. 01540170966 - P.I. 0453387096

Gruppo di lavoro

TECNICO RESPONSABILE:
Dott. Geol. **ALESSANDRO MACCAFERRI**
V.le Caduti in Guerra, 1
41121 - MODENA (MO)
Tel. : 059/226540 - Fax. 059/4398943
Cell. : 335/7053511 - E-mail: maccafe@tin.it

ASPETTI FORESTALI:
Dott. For. Paola Romoli
IMPATTO ACUSTICO:
P.I. Ugo Ferrari
QUALITA' DELL'ARIA:
Dott.ssa Claudia Borelli



Tavola 7

Luglio 2015

PROGETTO
Sistemazione
vegetazionale

1 : 1'000

Legenda:

- Limite di Polo
- Isoipse equidistanza 1mt
- Traccia sezione




Stato di Fatto

- Arbusteto a ginestra (*Spartium junceum*) e nocciolo (*Corylus avellana*)
- Gelso bianco (*Morus alba*)
- Farnia (*Quercus pedunculata*)

Progetto

- Formazione erbacea a prato
- Filare di gelso bianco (*Morus alba*) sugli argini
- Cordonate lineari di arbusti e di salici (in talea)
- Filare di acero campestre (*Acer campestre*) e ciliegio (*Prunus avium*)

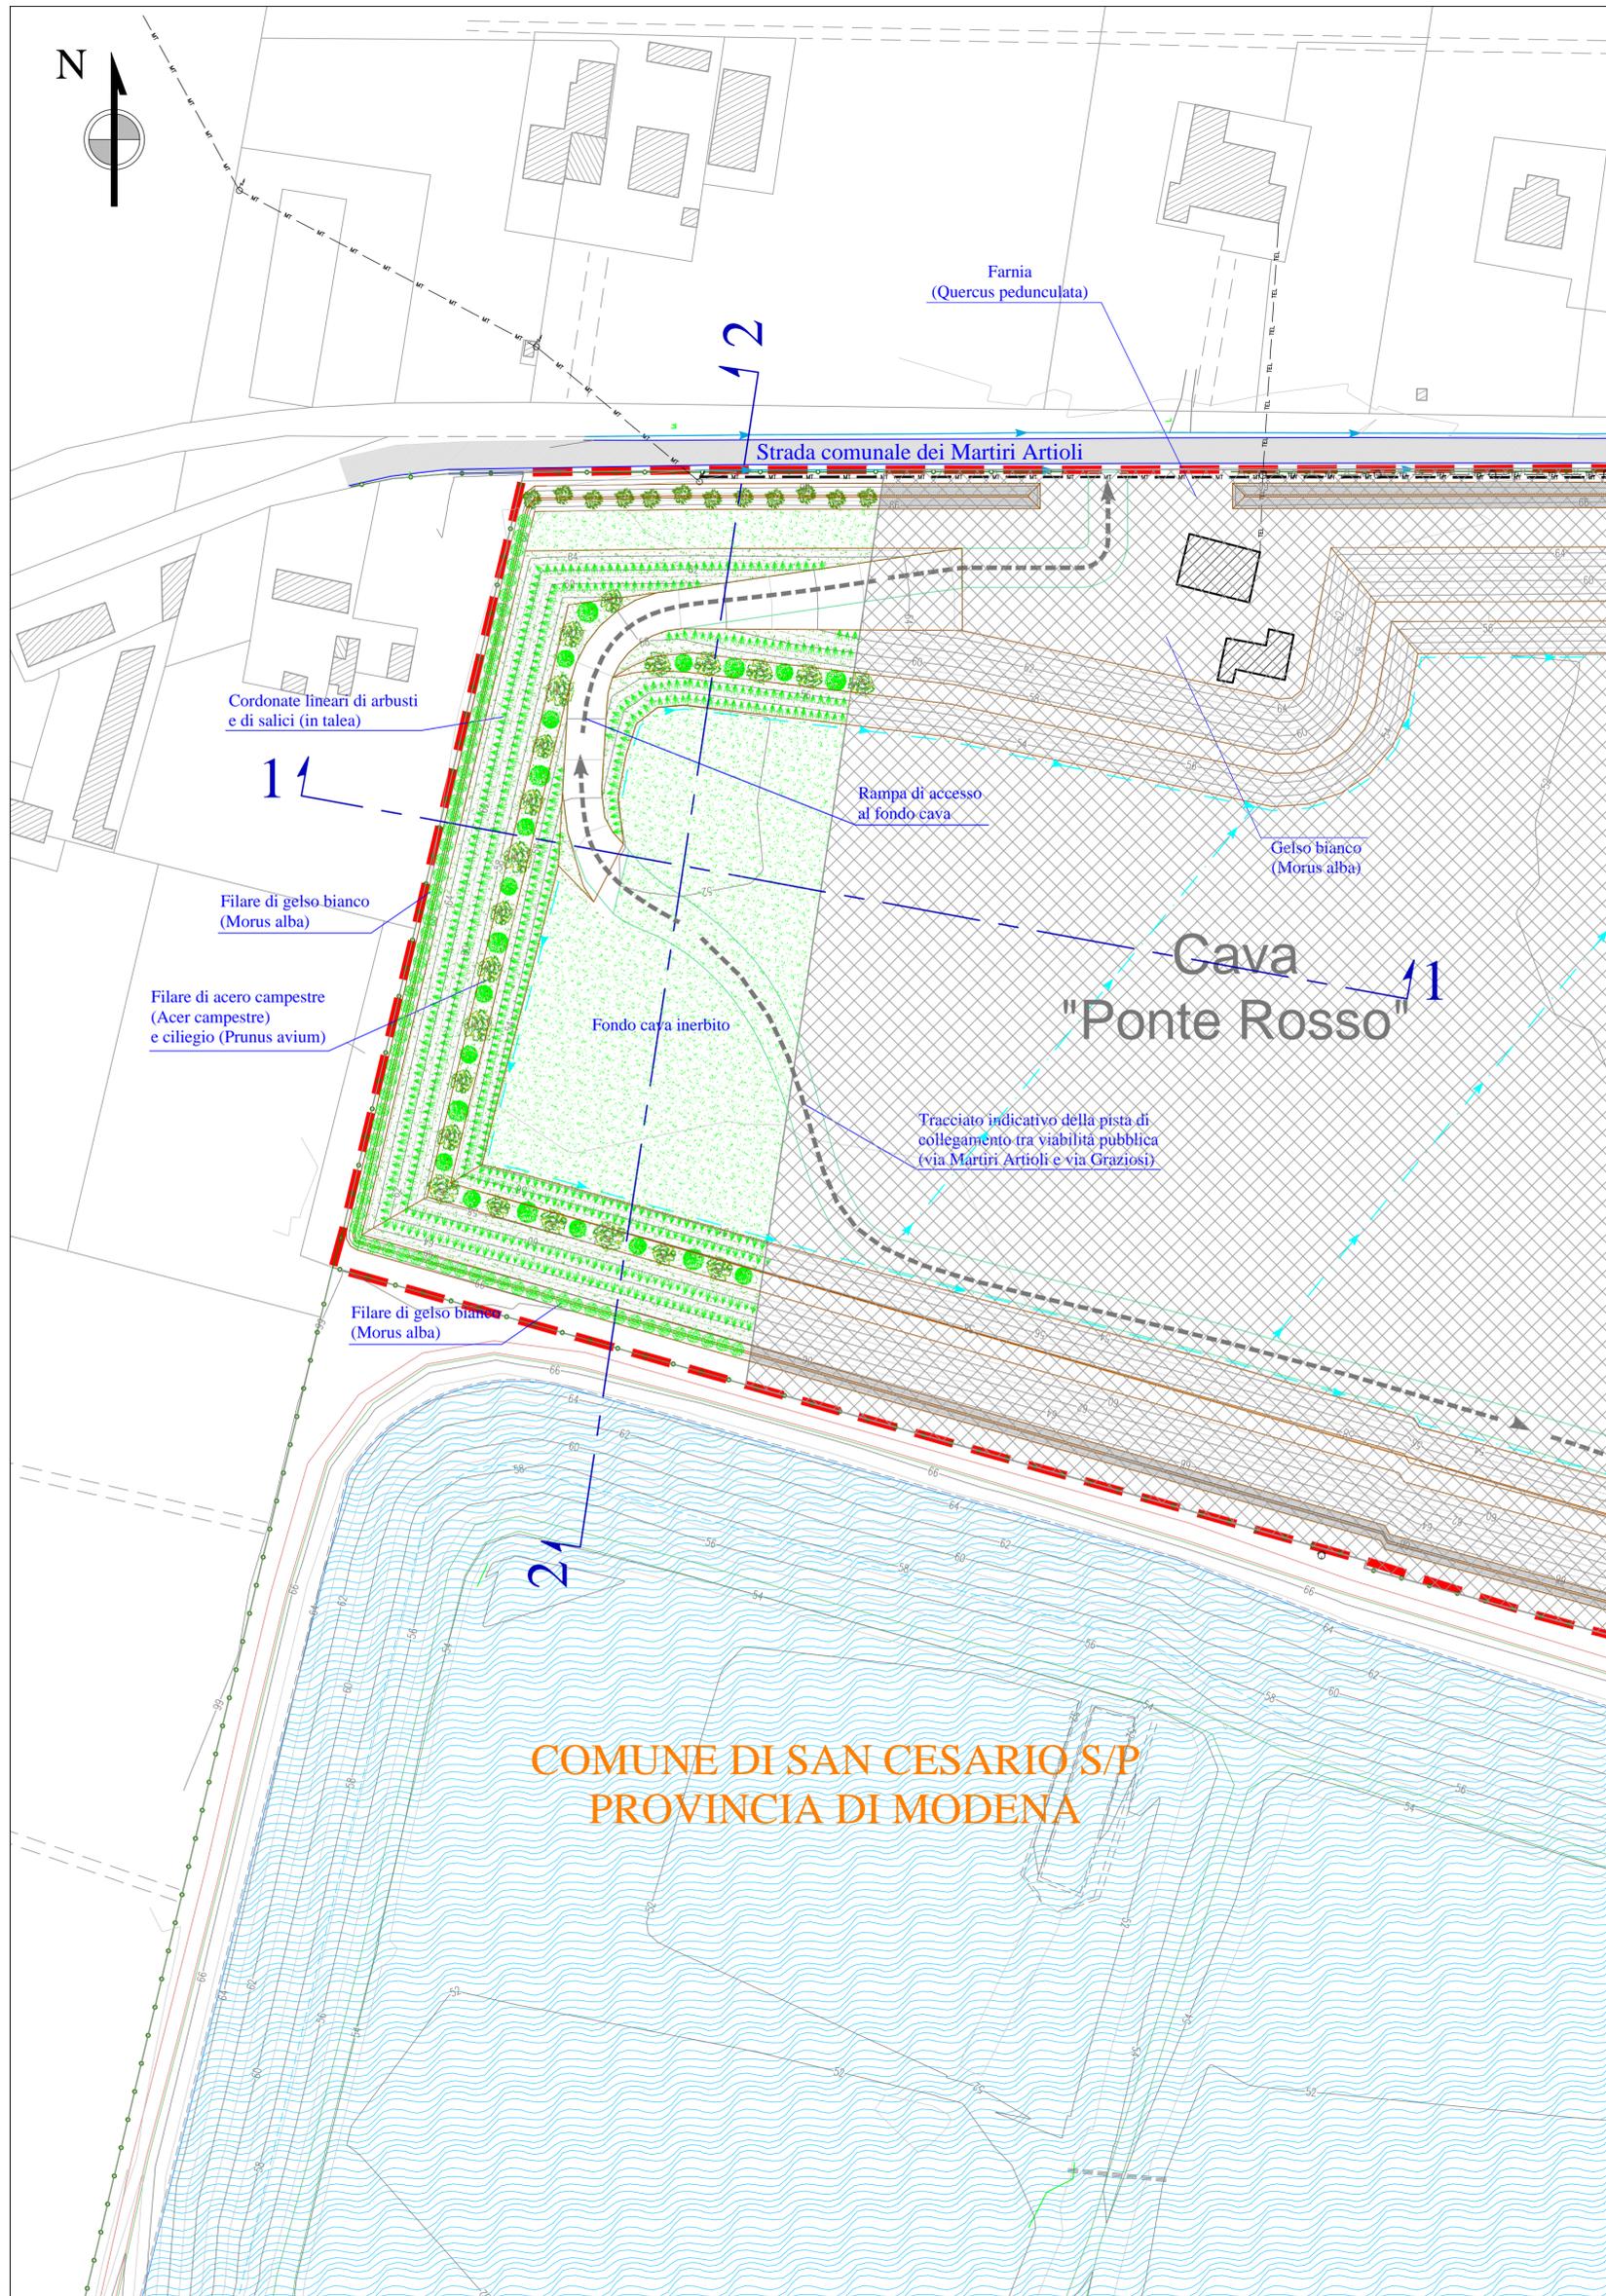

**COMUNE DI SAN CESARIO S/P
PROVINCIA DI MODENA**