


PROCEDURA DI VALUTAZIONE IMPATTO AMBIENTALE (V.I.A.) AI SENSI
DELLA L.R. 9/99 E S.M.E.I. DELLA "CAVA BARCA 2014" POLO n.8
"TRAVERSA SELETTIVA PANARO" P.A.E. DEL COMUNE DI SAN CESARIO S. P.

- CAVA BARCA 2014 -

APPENDICE

C.1

PROGETTO DEFINITIVO DEL PIANO
DI COLTIVAZIONE E SISTEMAZIONE

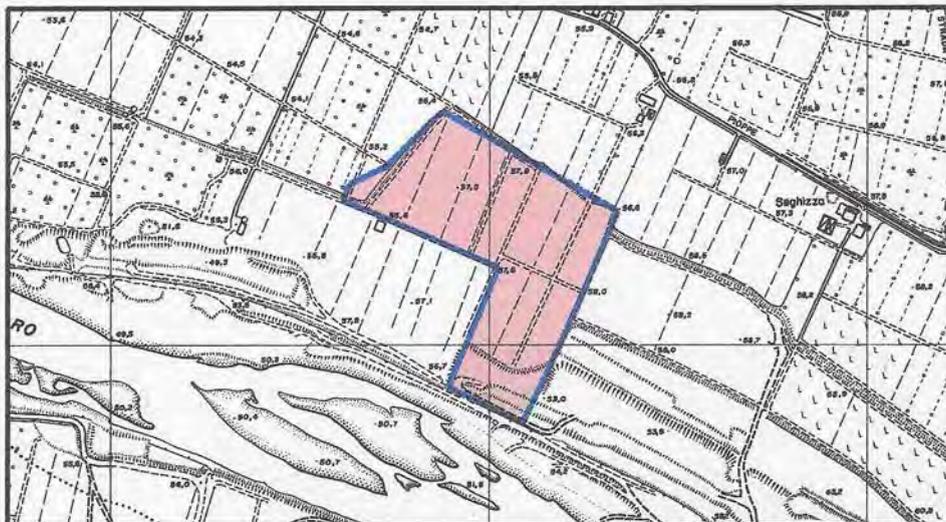

Fascicolo
n.03

DOCUMENTAZIONE FOTOGRAFICA

Frantoio Maccaferri s.n.c.
di Maccaferri Danilo & C.

Proprietà: FRANTOIO MACCAFERRI S.N.C.
DI MACCAFERRI DANILO E C.

Via F.lli Cervi, 7 - Tel. 059/980139
41018 SAN CESARIO sul PANARO (Mo)
C. F. e P. IVA 02188330365

RESPONSABILE DEL PROGETTO: Geom. LORENZO LORENZONI
COORDINATORE DEL GRUPPO DI LAVORO: Dott. Agr. RITA BEGA

GRUPPO DI LAVORO:

Geom. LORENZO LORENZONI
Topografia

Dott. Geol. ALBERTO FIORI
Aspetti Geologici ed Idrogeologici


Dott. MICHELA MALAGOLI
Rumore e Qualità dell'Aria

Dott. Agr. RITA BEGA
Progetto Ripristino Vegetazionale
e Aspetti Ambientali



VIDIMAZIONI:

Settembre 2014

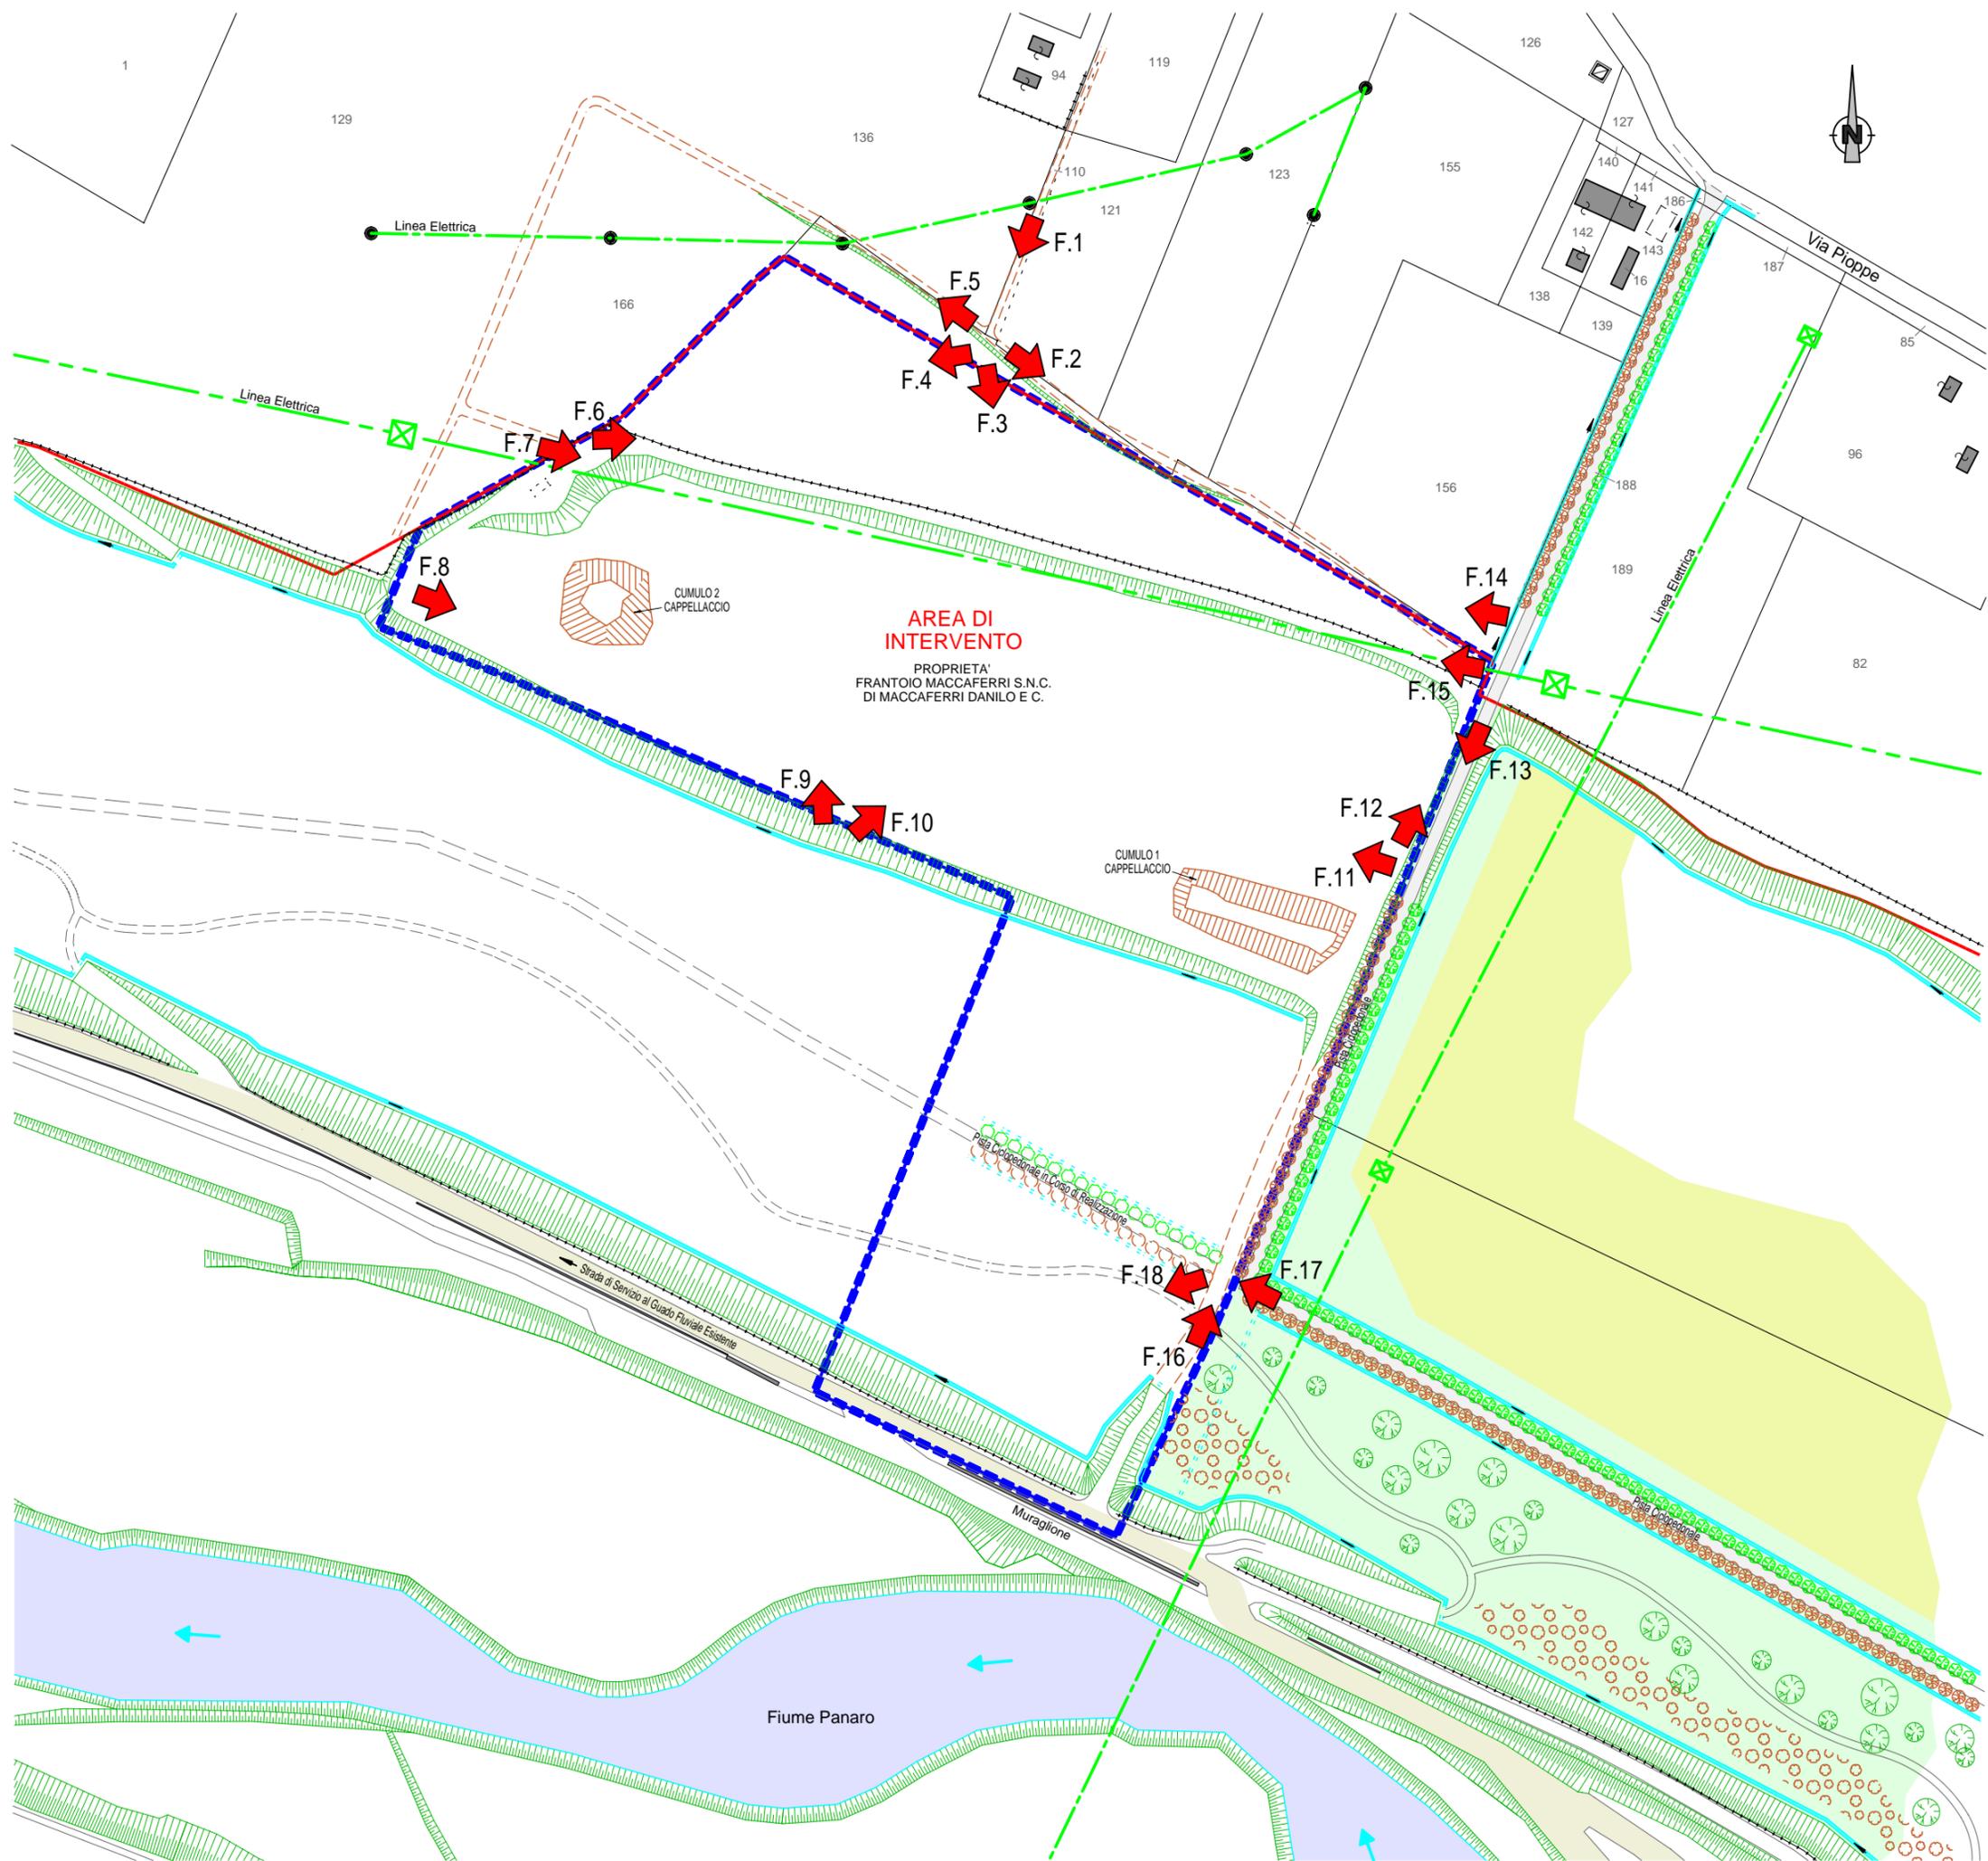

PLANIMETRIA PUNTI DI PRESA DELLE FOTOGRAFIE

Scala 1:2.000

F.1 → PUNTI DI PRESA DELLE FOTOGRAFIE



FOTO 1: Veduta dalla cavedagna a Nord, sullo sfondo l'Area di Intervento.



FOTO 2: Veduta da Nord verso Est dell'Area di Intervento.



FOTO 3: Veduta da Nord verso Sud dell'Area di Intervento.



FOTO 4: Veduta da Nord verso Sud dell'Area di Intervento.



FOTO 5: Veduta da Nord verso Ovest dell'Area di Intervento.



FOTO 6: Veduta da Ovest verso Est dell'Area di Intervento.



FOTO 7: Veduta da Ovest verso Est dell'Area di Intervento.



FOTO 8: Veduta verso Est dell'Area di Intervento.



FOTO 9: Veduta da Sud verso Nord dell'Area di Intervento.



FOTO 10: Veduta da Sud verso Nord dell'Area di Intervento.



FOTO 11: Veduta da Est verso Ovest dell'Area di Intervento.



FOTO 12: Veduta verso Nord dell'Area di Intervento.



FOTO 13: Veduta da Nord verso Sud della Pista Ciclopedonale.



FOTO 14: Veduta dall'angolo Est dell'Area di Intervento.



FOTO 15: Veduta dall'angolo Est dell'Area di Intervento.



FOTO 16: Veduta da Sud verso Nord con Pista Ciclopedonale.



FOTO 17: Veduta da Est verso Ovest della Pista Ciclopedonale in corso di realizzazione.



FOTO 18: Veduta verso l'angolo Sud dell'Area di Intervento.