

PROCEDURA DI VALUTAZIONE IMPATTO AMBIENTALE (V.I.A.) AI SENSI  
DELLA L.R. 9/99 E S.M.E.I. DELLA "CAVA BARCA 2014" POLO n.8  
"TRAVERSA SELETTIVA PANARO" P.A.E. DEL COMUNE DI SAN CESARIO S. P.

- CAVA BARCA 2014 -

APPENDICE  
**C.1**

**PROGETTO DEFINITIVO DEL PIANO  
DI COLTIVAZIONE E SISTEMAZIONE**

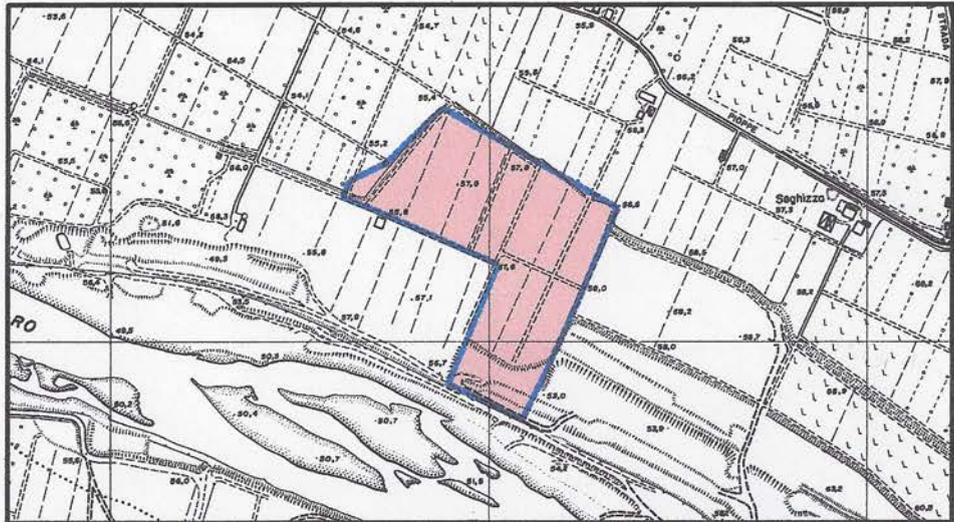


Tavola  
n.02

**TAVOLA DI INQUADRAMENTO**

Proprietà: FRANTOIO MACCAFERRI S.N.C.  
DI MACCAFERRI DANILLO E C.

Frantoio Maccaferri s.n.c.  
di Maccaferri Danilo & C.  
Via F.lli Cervi, 7 - Tel. 059/930139  
41018 SAN CESARIO sul PANARO (Mo)  
C. F. e P. IVA 02188330365

RESPONSABILE DEL PROGETTO: Geom. LORENZO LORENZONI  
COORDINATORE DEL GRUPPO DI LAVORO: Dott. Agr. RITA BEGA

**GRUPPO DI LAVORO:**

Geom. LORENZO LORENZONI  
Topografia

Dott. Geol. ALBERTO FIORI  
Aspetti Geologici ed Idrogeologici

Dott. MICHELA MALAGOLI  
Rumore e Qualità dell'Aria

Dott. Agr. RITA BEGA  
Progetto Ripristino Vegetazionale  
e Aspetti Ambientali



VIDIMAZIONI:

Settembre 2014

PROCEDURA DI VALUTAZIONE IMPATTO AMBIENTALE (V.I.A.) AI SENSI DELLA L.R. 9/99 E S.M.E.I. DELLA "CAVA BARCA 2014" POLO n.8 "TRAVERSA SELETTIVA PANARO" P.A.E. DEL COMUNE DI SAN CESARIO S. P.

- CAVA BARCA 2014 -

APPENDICE C.1 PROGETTO DEFINITIVO DEL PIANO DI COLTIVAZIONE E SISTEMAZIONE

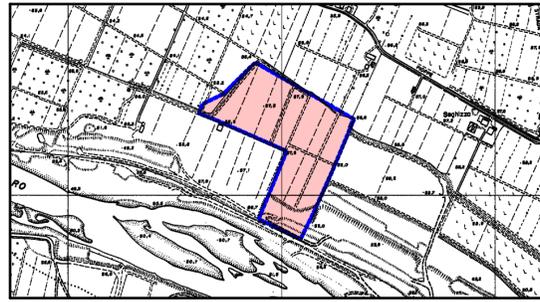


Tavola n.02 TAVOLA DI INQUADRAMENTO

Proprietà: FRANTOIO MACCAFERRI S.N.C. DI MACCAFERRI DANILO E C.

RESPONSABILE DEL PROGETTO: Geom. LORENZO LORENZONI  
COORDINATORE DEL GRUPPO DI LAVORO: Dott. Agr. RITA BEGA

GRUPPO DI LAVORO:  
Geom. LORENZO LORENZONI  
Topografia

Dott. Geol. ALBERTO FIORI  
Aspetti Geologici ed Idrogeologici


Dott. MICHELA MALAGOLI  
Rumore e Qualità dell'Aria

Dott. Agr. RITA BEGA  
Progetto Ripristino Vegetazionale e Aspetti Ambientali

VIDIMAZIONI:

Settembre 2014

PLANIMETRIA Scala 1:2.000

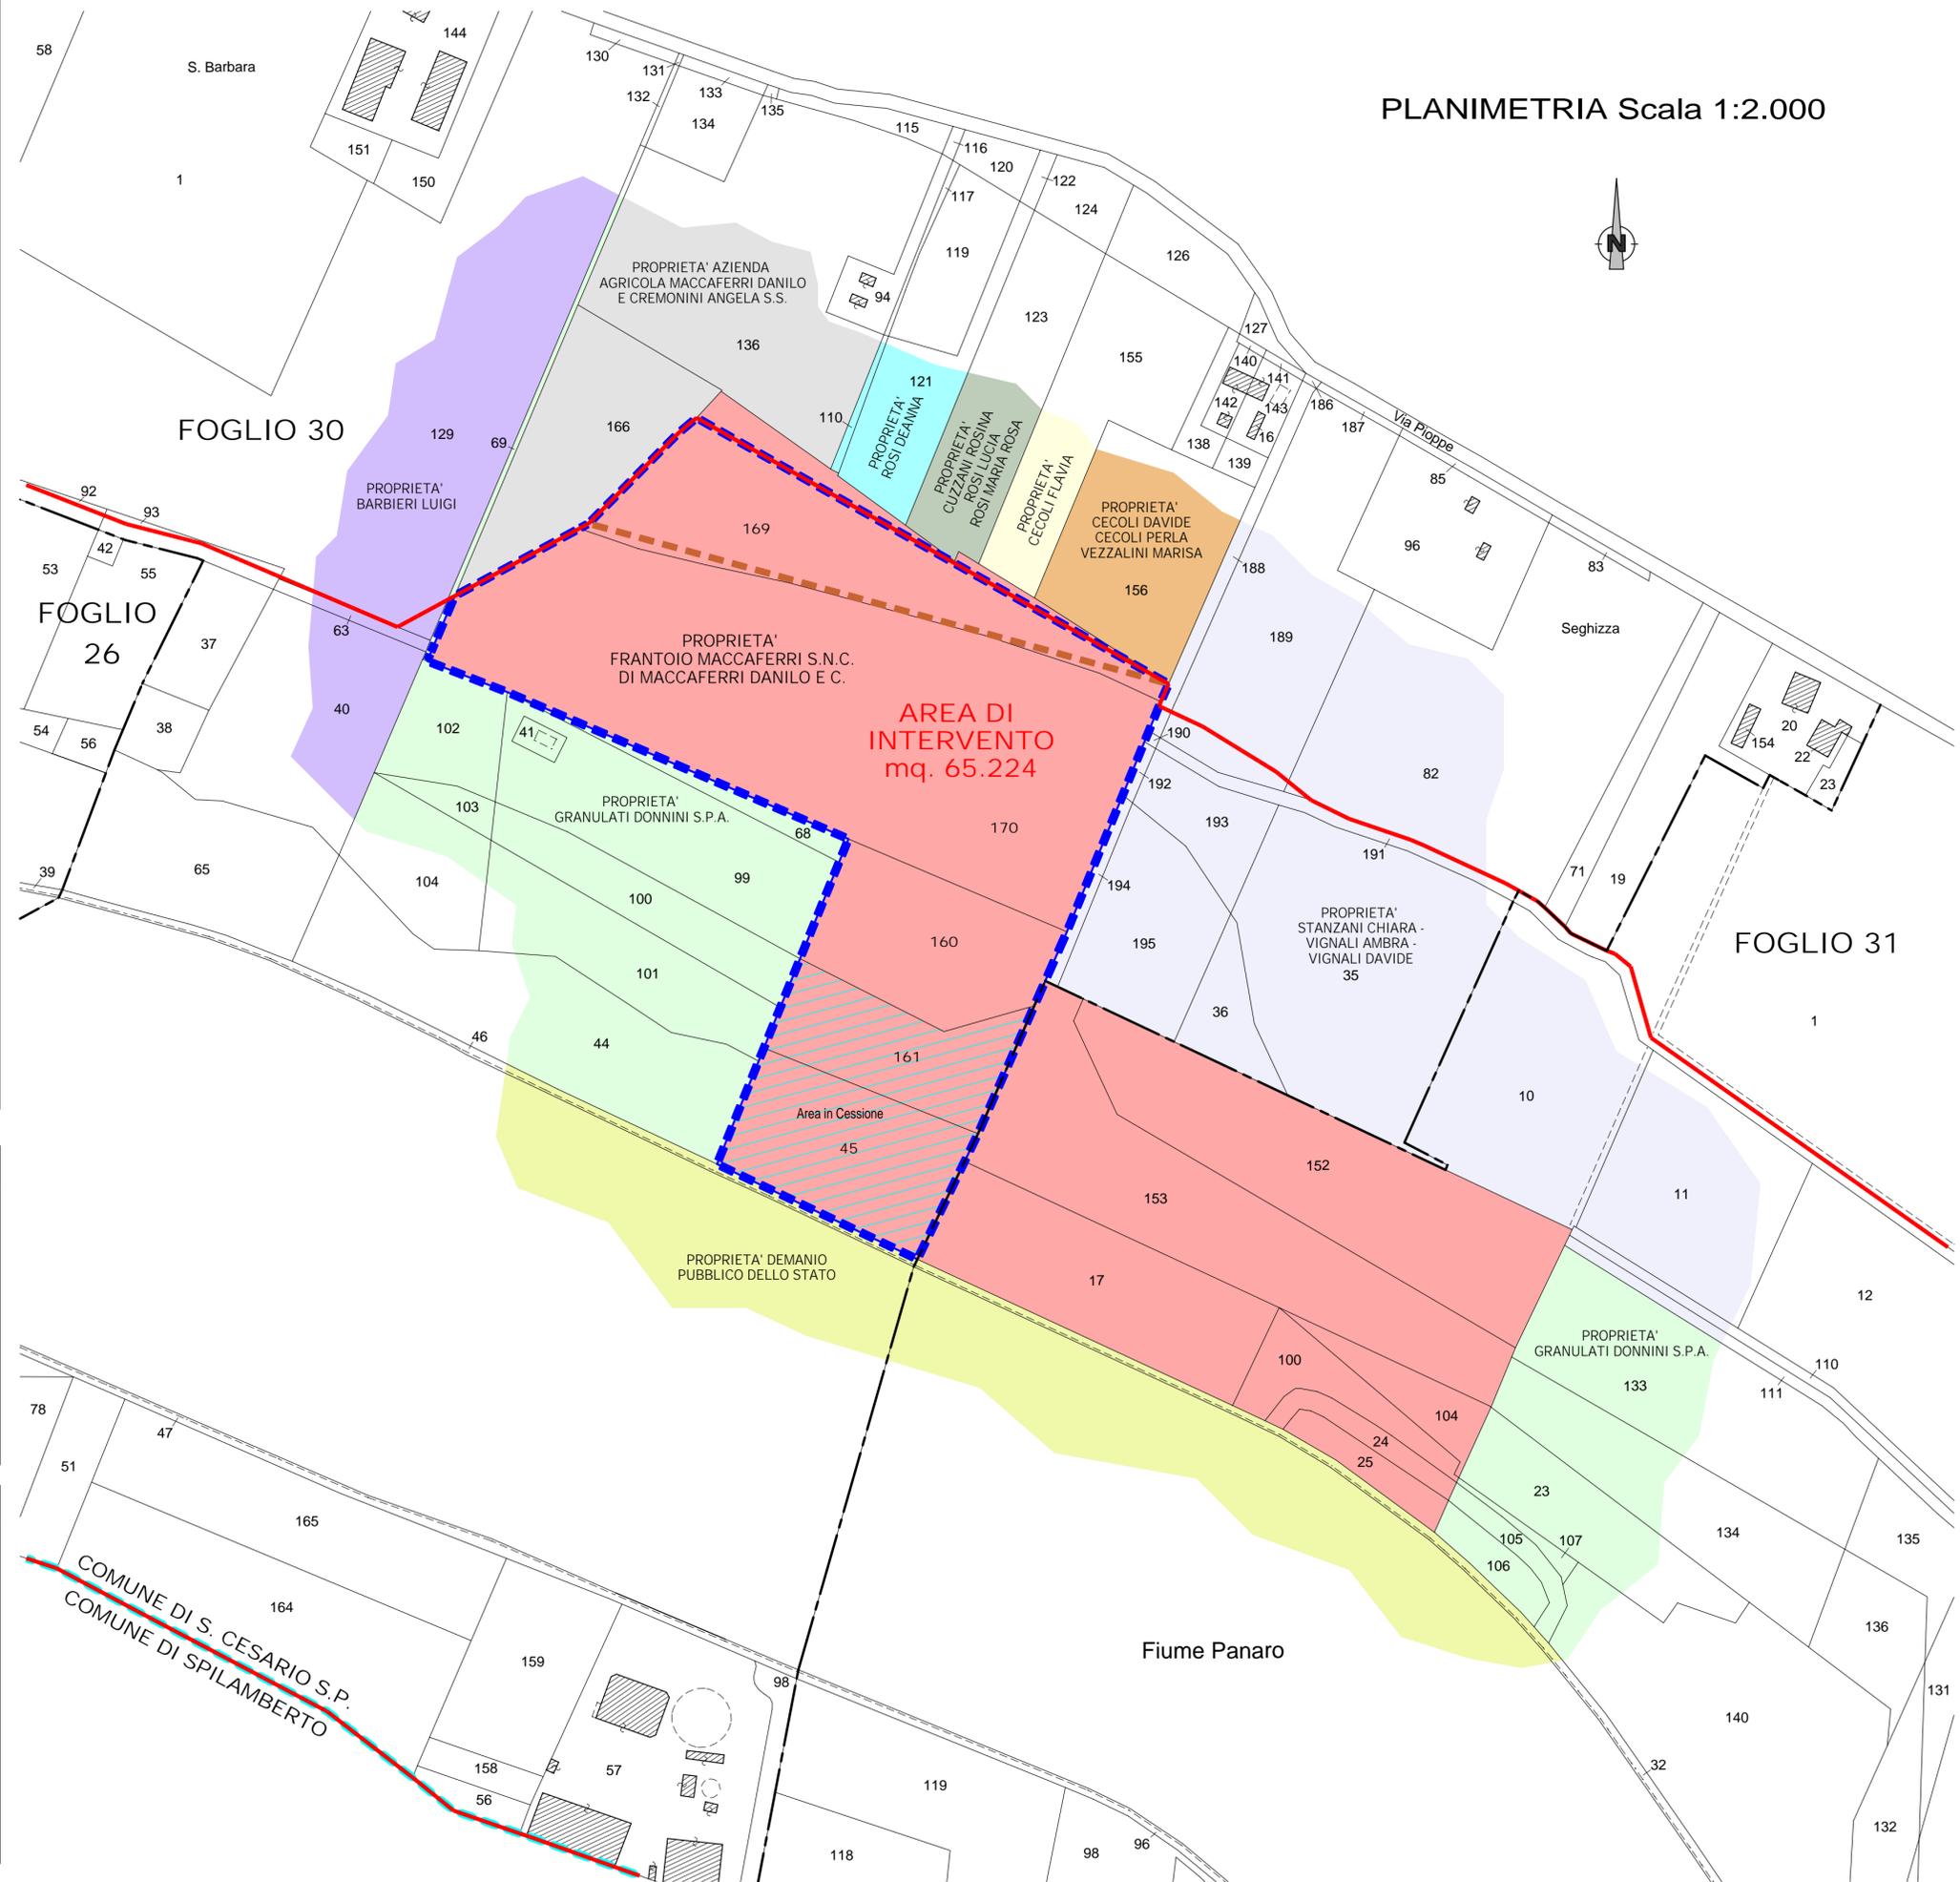

LEGENDA PROPRIETA'

- Proprietà FRANTOIO MACCAFERRI S.N.C. DI MACCAFERRI DANILO E C.
- Proprietà AZIENDA AGRICOLA MACCAFERRI DANILO E CREMONINI ANGELA S.S.
- Proprietà STANZANI CHIARA - VIGNALI AMBRA VIGNALI DAVIDE
- Proprietà GRANULATI DONNINI S.P.A.
- Proprietà BARBIERI LUIGI
- Proprietà CECOLI DAVIDE - CECOLI PERLA VEZZALINI MARISA
- Proprietà CECOLI FLAVIA
- Proprietà CUZZANI ROSINA - ROSI LUCIA ROSI MARIA ROSA
- Proprietà ROSI DEANNA
- Proprietà DEMANIO PUBBLICO DELLO STATO

LEGENDA

- AREA DI INTERVENTO
- LIMITE POLO ESTRATTIVO n.8
- LIMITE PRECEDENTE ATTIVITA' ESTRATTIVA
- CONFINE COMUNALE
- LIMITE DI FOGLIO CATASTALE
- AREA IN CESSIONE

LEGENDA MAPPALI

AREA DI INTERVENTO COMUNE DI SAN CESARIO S. P.			
Proprietà FRANTOIO MACCAFERRI S.N.C. DI MACCAFERRI DANILO E C.			
Foglio 30	Mapp. 169	Parte	mq. 9.849,00
Foglio 30	Mapp. 170		mq. 35.433,00
Foglio 30	Mapp. 160		mq. 7.235,00
Foglio 30	Mapp. 161		mq. 5.420,00
Foglio 30	Mapp. 45		mq. 7.287,00
<b>TOTALE AREA DI INTERVENTO mq. 65.224,00</b>			