

PROCEDURA DI VALUTAZIONE IMPATTO AMBIENTALE (V.I.A.) AI SENSI  
DELLA L.R. 9/99 E S.M.E.I. DELLA "CAVA BARCA 2014" POLO n.8  
"TRAVERSA SELETTIVA PANARO" P.A.E. DEL COMUNE DI SAN CESARIO S. P.

- CAVA BARCA 2014 -

APPENDICE

**C.1**

**PROGETTO DEFINITIVO DEL PIANO  
DI COLTIVAZIONE E SISTEMAZIONE**

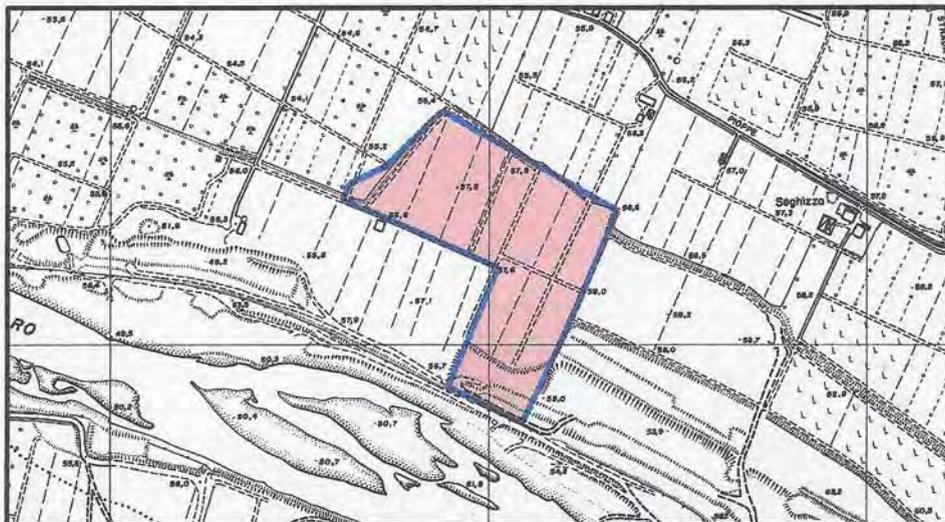


Tavola  
n.06

**OPERE PRELIMINARI  
ALLO SCAVO**

Proprietà: FRANTOIO MACCAFERRI S.N.C.  
DI MACCAFERRI DANILO E C.

Frantoio Maccaferri s.n.c.  
di Maccaferri Danilo & C.  
Via F.lli Cervi, 7 - Tel. 059/930139  
41018 SAN CESARIO sul PANARO (Mo)  
C. F. e P. IVA 02188330365

RESPONSABILE DEL PROGETTO: Geom. LORENZO LORENZONI  
COORDINATORE DEL GRUPPO DI LAVORO: Dott. Agr. RITA BEGA

**GRUPPO DI LAVORO:**

Geom. LORENZO LORENZONI  
Topografia

Dott. Geol. ALBERTO FIORI  
Aspetti Geologici ed Idrogeologici


Dott. MICHELA MALAGOLI  
Rumore e Qualità dell'Aria

Dott. Agr. RITA BEGA  
Progetto Ripristino Vegetazionale  
e Aspetti Ambientali



VIDIMAZIONI:

Settembre 2014

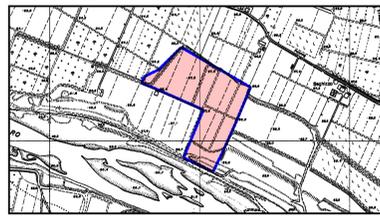

RESPONSABILE DEL PROGETTO: Geom. LORENZO LORENZONI  
COORDINATORE DEL GRUPPO DI LAVORO: Dott. Agr. RITA BEGA

GRUPPO DI LAVORO:  
Geom. LORENZO LORENZONI  
Topografia

Dott. Geol. ALBERTO FIORI  
Aspetti Geologici ed Idrogeologici

Dott. MICHELA MALAGOLI  
Rumore e Qualità dell'Aria

Dott. Agr. RITA BEGA  
Progetto Ripristino Vegetazionale e Aspetti Ambientali

VIDIMAZIONI:


Settembre 2014

**LEGENDA**

- AREA DI INTERVENTO
- LIMITE POLO ESTRATTIVO n.8
- LIMITE PRECEDENTE ATTIVITA' ESTRATTIVA
- AREE DI RISPETTO ACQUEDOTTISTICO DI CUI AL D.G.R. 1677/2001

**LEGENDA**

- STRADA DI SERVIZIO AL GUADO FLUVIALE ESISTENTE
- PISTA CICLOPEDONALE
- PERCORSI E SENTIERI
- CAVEDAGNE - CARREGGIATE
- FOSSI
- RECINZIONE PALI E RETE
- SCARPATE
- MURAGLIONE
- CURVE DI LIVELLO
- LINEA OLEODOTTO INTERRATO - POLNATO
- CONDOTTA IRRIGUA
- LINEA ELETTRICA AEREA RETE ALTA TENSIONE
- LINEA ELETTRICA AEREA RETE MEDIA TENSIONE
- PALI LINEA ELETTRICA
- TRALICCI LINEA ELETTRICA
- CAPOSALDO DI RIFERIMENTO
- QUOTA s.l.m.
- FABBRICATO OCCUPATO
- FABBRICATO NON OCCUPATO
- ALBERATURE
- NUCLEI BOSCATI
- FIUME PANARO
- ZONE A PRATO
- ZONE AGRICOLE

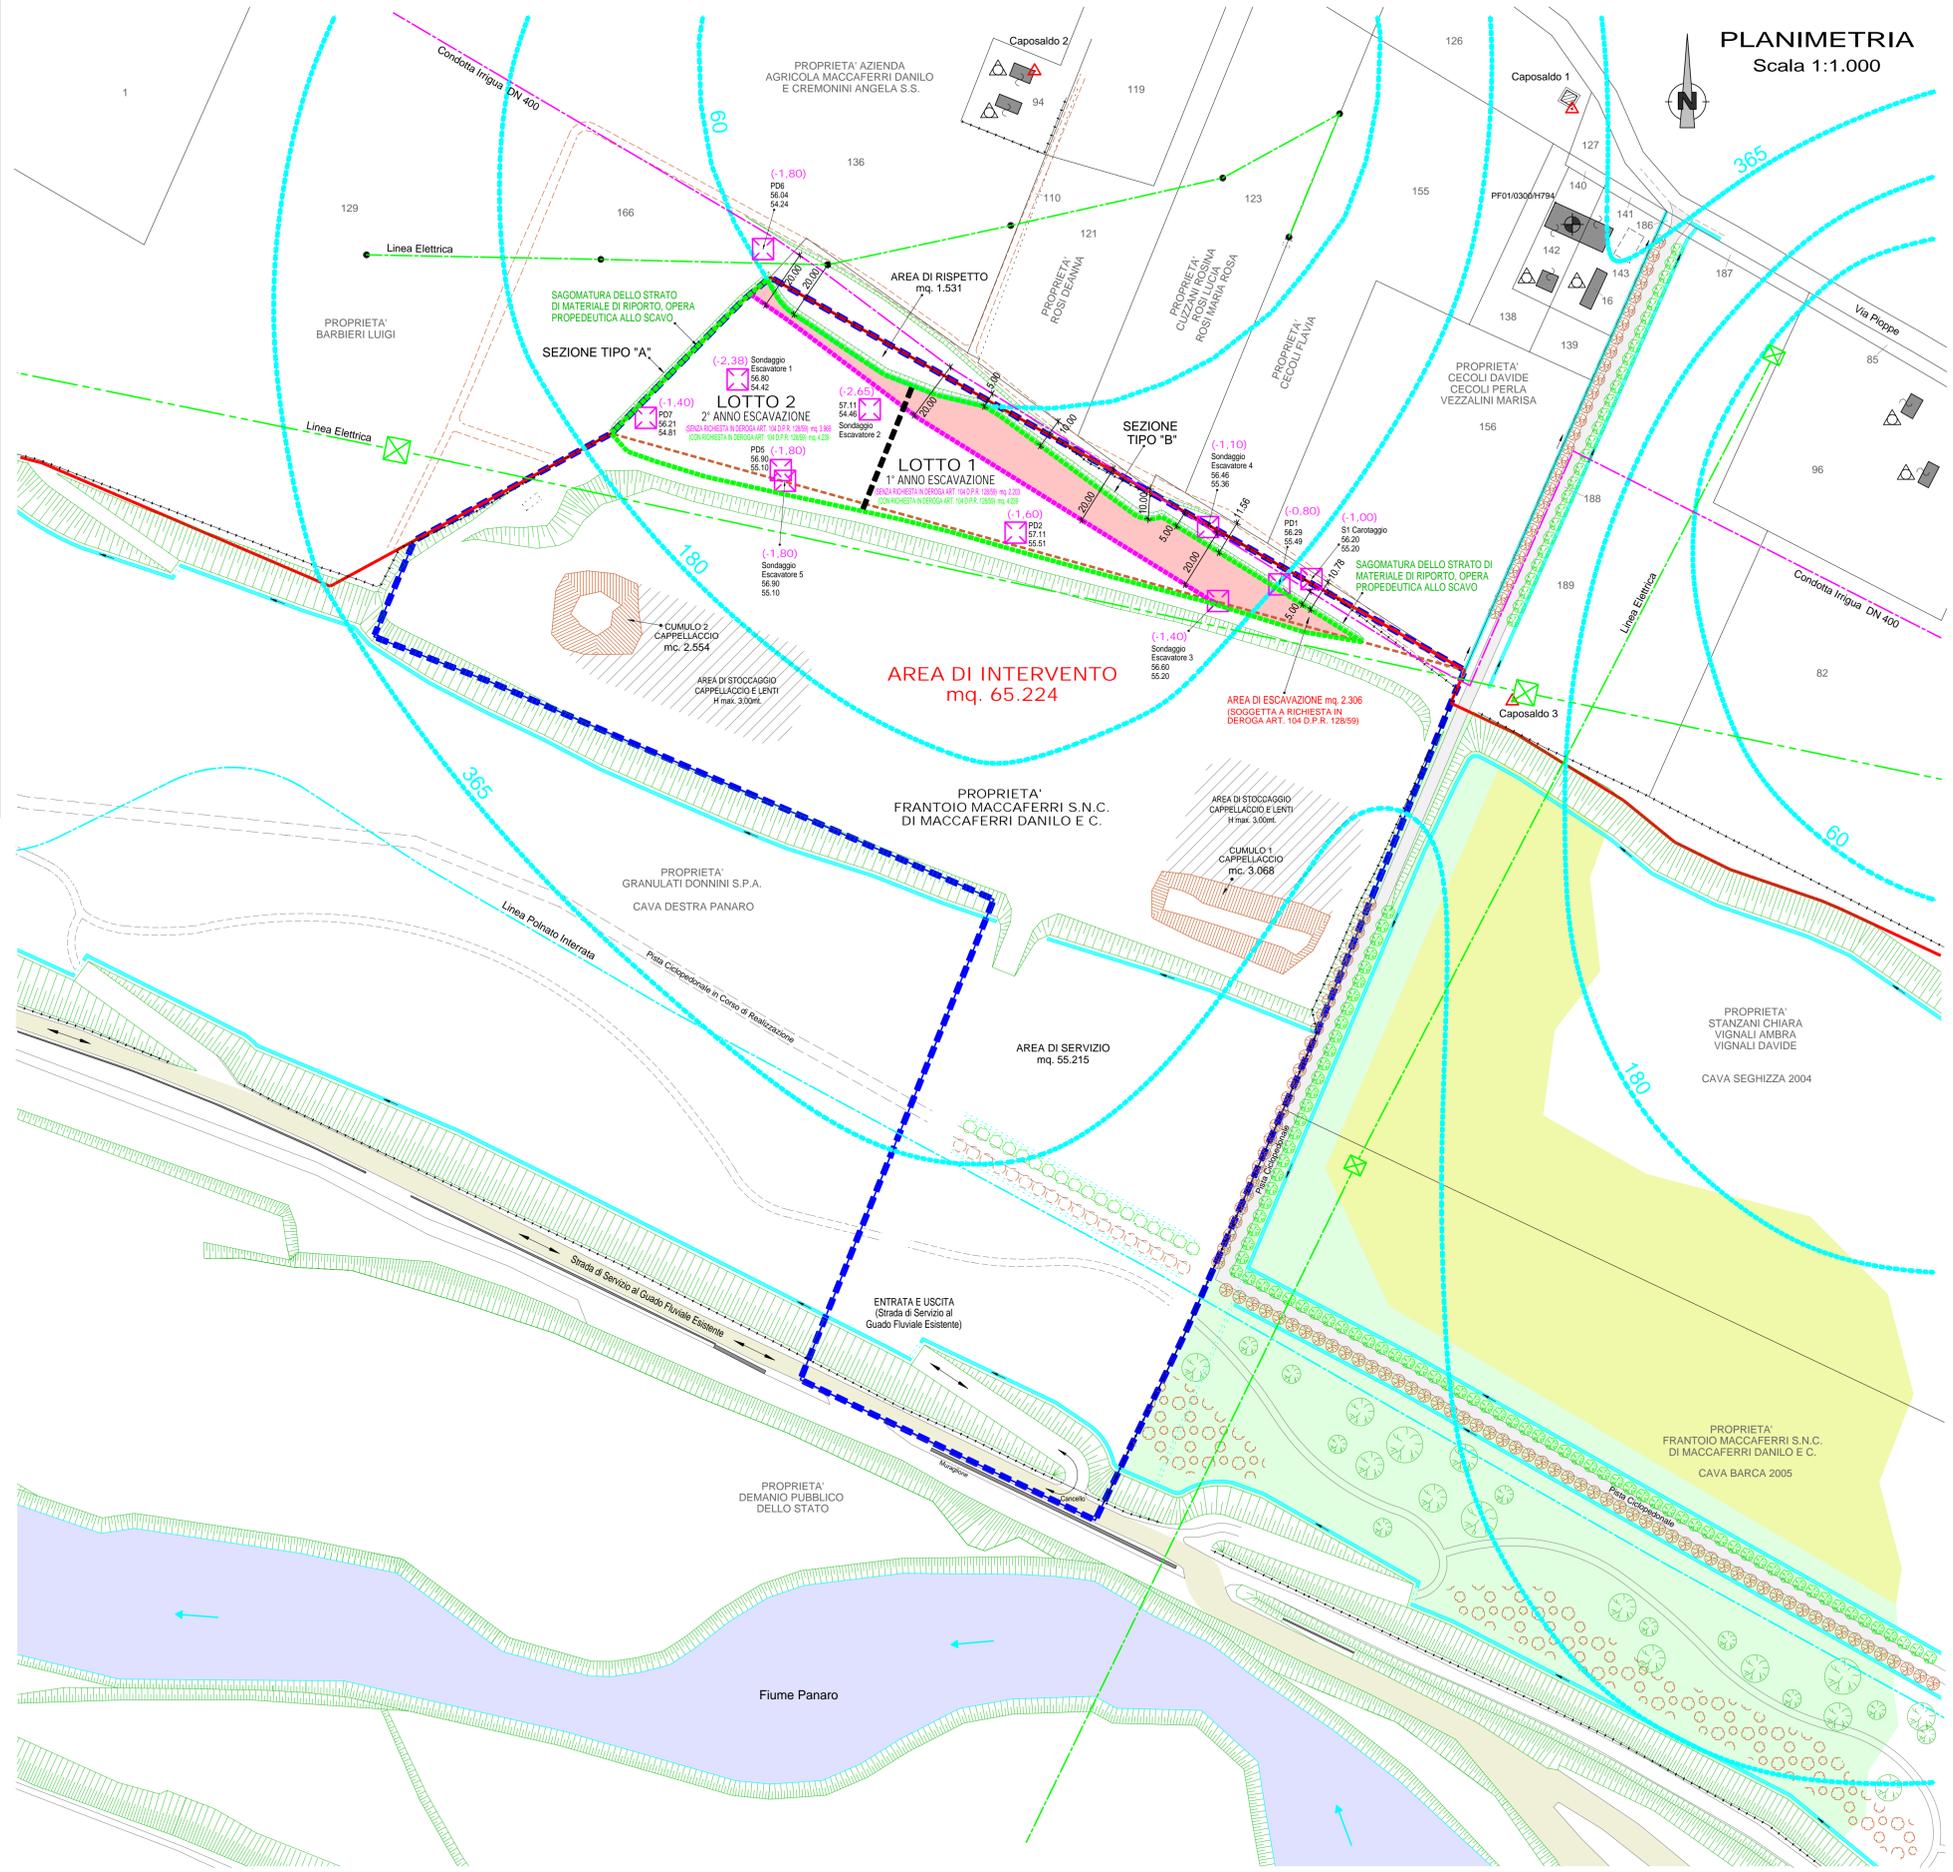

PLANIMETRIA  
Scala 1:1.000

**LEGENDA**

- AREA DI ESCAVAZIONE SENZA RICHIESTA IN DEROGA ART. 104 D.P.R. 128/59
- AREA DI ESCAVAZIONE CON RICHIESTA IN DEROGA ART. 104 D.P.R. 128/59
- AREA DI ESCAVAZIONE SOGGETTA A RICHIESTA IN DEROGA ART. 104 D.P.R. 128/59
- LIMITE LOTTI ANNUALI
- AREA DI STOCCAGGIO CAPPELLACCIO E LENTI
- SONDAGGI

AREA DI ESCAVAZIONE (SENZA RICHIESTA IN DEROGA ART. 104 D.P.R. 128/59)	mq. 6.172	
AREA DI ESCAVAZIONE (CON RICHIESTA IN DEROGA ART. 104 D.P.R. 128/59)	mq. 8.478	mq. 8.478
AREA DI ESCAVAZIONE (SOGGETTA A RICHIESTA IN DEROGA ART. 104 D.P.R. 128/59)	mq. 2.306	
AREA DI RISPETTO		mq. 1.531
AREA DI SERVIZIO		mq. 55.215
<b>AREA DI INTERVENTO</b>		<b>mq. 65.224</b>

**AREA DI ESCAVAZIONE (SENZA RICHIESTA IN DEROGA ART. 104 D.P.R. 128/59)**

LOTTO 1	AREA DI ESCAVAZIONE (SENZA RICHIESTA IN DEROGA ART. 104 D.P.R. 128/59)	mq. 2.203
LOTTO 2	AREA DI ESCAVAZIONE (SENZA RICHIESTA IN DEROGA ART. 104 D.P.R. 128/59)	mq. 3.969
		mq. 6.172

**AREA DI ESCAVAZIONE (CON RICHIESTA IN DEROGA ART. 104 D.P.R. 128/59)**

LOTTO 1	AREA DI ESCAVAZIONE (CON RICHIESTA IN DEROGA ART. 104 D.P.R. 128/59)	mq. 4.239
LOTTO 2	AREA DI ESCAVAZIONE (CON RICHIESTA IN DEROGA ART. 104 D.P.R. 128/59)	mq. 4.239
		mq. 8.478

