COMUNE DI SAN CESARIO S. P.
PROVINCIA DI MODENA

PROCEDURA DI VALUTAZIONE IMPATTO AMBIENTALE (V.I.A.) AI SENSI DELLA L.R. 9/99 E S.M.E.I. DELLA "CAVA BARCA 2014" POLO n.8 "TRAVERSA SELETTIVA PANARO" P.A.E. DEL COMUNE DI SAN CESARIO S. P.

- CAVA BARCA 2014 -

APPENDICE C.1

PROGETTO DEFINITIVO DEL PIANO DI COLTIVAZIONE E SISTEMAZIONE

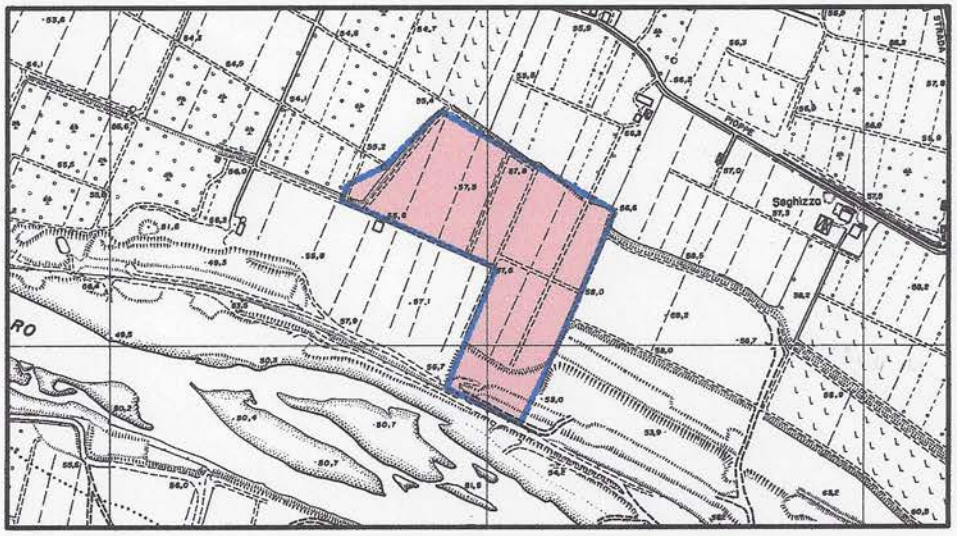

Tavola n.12

SEZIONI DI RIPRISTINO MORFOLOGICO

Frantoio Maccaferri s.n.c.
di Maccaferri Danilo & C.
Via F.lli Cervi, 7 Tel. 059/930139
41018 SAN CESARIO sul PANARO (Mo)
C. F. e P. IVA 0 2 1 8 8 3 3 0 3 6 5

Proprietà: FRANTOIO MACCAFERRI S.N.C.
DI MACCAFERRI DANILO E C.

RESPONSABILE DEL PROGETTO: Geom. LORENZO LORENZONI
COORDINATORE DEL GRUPPO DI LAVORO: Dott. Agr. RITA BEGA

GRUPPO DI LAVORO:

Geom. LORENZO LORENZONI
Topografia

Dott. Geol. ALBERTO FIORI
Aspetti Geologici ed Idrogeologici

Dott. MICHELA MALAGOLI
Rumore e Qualità dell'Aria

Dott. Agr. RITA BEGA
Progetto Ripristino Vegetazionale
e Aspetti Ambientali

VIDIMAZIONI:

Settembre 2014

COMUNE DI SAN CESARIO S. P.
PROVINCIA DI MODENA

PROCEDURA DI VALUTAZIONE IMPATTO AMBIENTALE (V.I.A.) AI SENSI DELLA L.R. 9/99 E S.M.E.I. DELLA "CAVA BARCA 2014" POLO n.8 "TRAVERSA SELETTIVA PANARO" P.A.E. DEL COMUNE DI SAN CESARIO S. P.

- CAVA BARCA 2014 -

APPENDICE **C.1**

PROGETTO DEFINITIVO DEL PIANO DI COLTIVAZIONE E SISTEMAZIONE

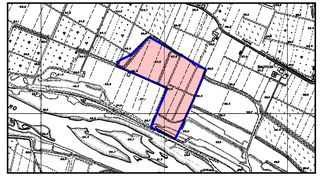

Tavola **n.12**

SEZIONI DI RIPRISTINO MORFOLOGICO

Proprietà: FRANTOIO MACCAFERRI S.N.C. DI MACCAFERRI DANILO E C.

RESPONSABILE DEL PROGETTO: Geom. LORENZO LORENZONI
COORDINATORE DEL GRUPPO DI LAVORO: Dott. Agr. RITA BEGA

GRUPPO DI LAVORO:

Geom. LORENZO LORENZONI
Topografia

Dott. Geol. ALBERTO FIORI
Aspetti Geologici ed Idrogeologici

Dott. MICHELA MALAGOLI
Rumore e Qualità dell'Aria

Dott. Agr. RITA BEGA
Progetto Ripristino Vegetazionale e Aspetti Ambientali

VIDIMAZIONI:

Settembre 2014

LEGENDA

- PROFILO DI ESCAVAZIONE — PROGETTO DI ESCAVAZIONE (SENZA RICHIESTA IN DEROGA ART. 104 D.P.R. 128/59)
- PROFILO DI ESCAVAZIONE — PROGETTO DI ESCAVAZIONE (CON RICHIESTA IN DEROGA ART. 104 D.P.R. 128/59)
- PROFILO DI RIPRISTINO — PROGETTO DI RIPRISTINO MORFOLOGICO (SENZA RICHIESTA IN DEROGA ART. 104 D.P.R. 128/59)
- PROFILO DI RIPRISTINO — PROGETTO DI RIPRISTINO MORFOLOGICO (CON RICHIESTA IN DEROGA ART. 104 D.P.R. 128/59)
- LOTTO 1 2° ANNO DI SISTEMAZIONE
- LOTTO 2 3° ANNO DI SISTEMAZIONE

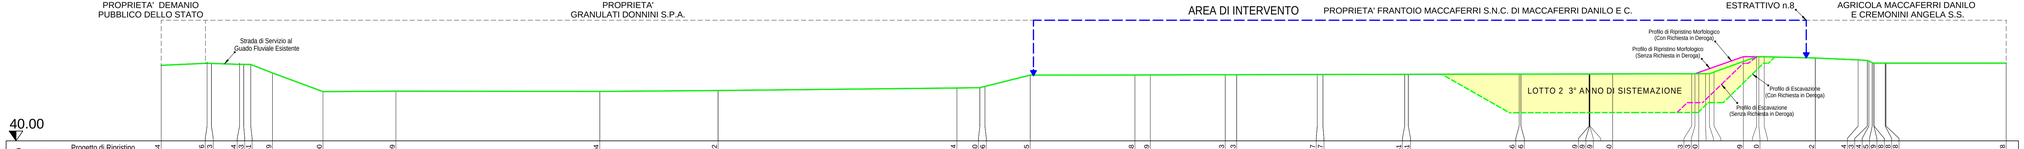

Sezione : A - A Scala = 1: 500 / 500

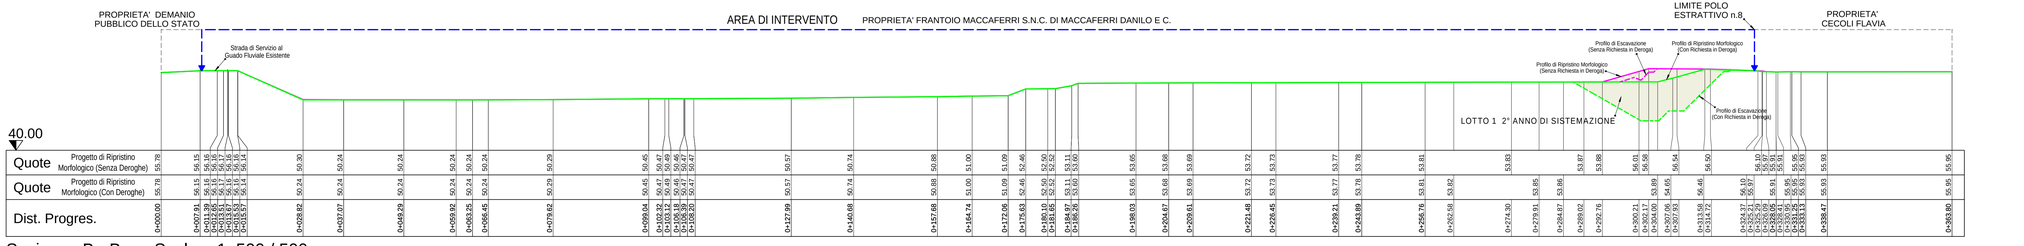

Sezione : B - B Scala = 1: 500 / 500

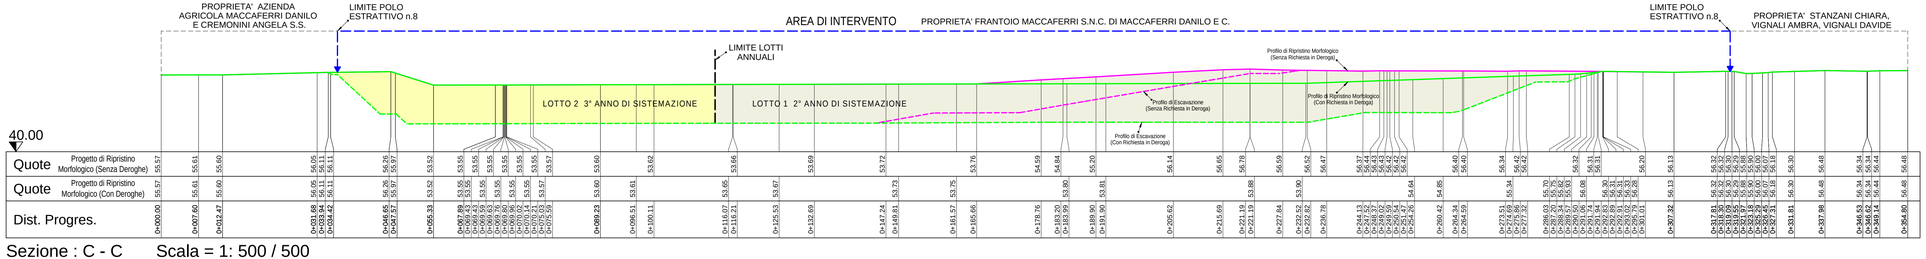

Sezione : C - C Scala = 1: 500 / 500