

oggetto

PROVINCIA DI MODENA - COMUNE DI SAN CESARIO S.P.

PIANO PARTICOLAREGGIATO DI INIZIATIVA PRIVATA DENOMINATO "COMPARTO ALBERTINI"

Comune di San Cesario S.P. - Centro Capoluogo

STRADA PROVINCIALE 14 - VIA DELLE FOSSE - VIA DELLE PIOPPE

14a

elaborato

Planimetria di sovrapposizione RETI IMPIANTISTICHE

scala 1:500

Albertini Antonio

Sola Graziella

Costanzini Maria

Sola Marco

F4 COSTRUZIONI srl

Sola Sergio

Clo' Enzo

Sola Maurizio

Morselli Carla

Sola Mauro

Vignudelli Anna

Ing.MONTORSI MARCO

Geom.LORENZONI LORENZO

Ing.LORENZONI ENRICO


via delle Radici 309
41043 Formigine MO
tel.059 571514 fax 059 5750257
info@montorsi.progetti.it

P.zza Caduti della Libertà 14
41057 Spallamberto MO
tel.059 782500 fax 059 785170
info@studiolorenzoni.com

P.zza Caduti della Libertà 14
41057 Spallamberto MO
tel.059 782500 fax 059 785170
enrico@studiolorenzoni.com

OGNI ELABORATO E' DA RITENERSI DI ESCLUSIVA PROPRIETA' DELLO STUDIO DI PROGETTAZIONE. QUALSIASI RIPRODUZIONE E' SCOGETTA AD AUTORIZZAZIONE PREVENTIVA. OGNI MODIFICA MANUALE E' DA CONSIDERARSI NON VALIDA AI FINI PROGETTUALI

INQUADRAMENTO SU BASE CATASTALE scala 1:2.000

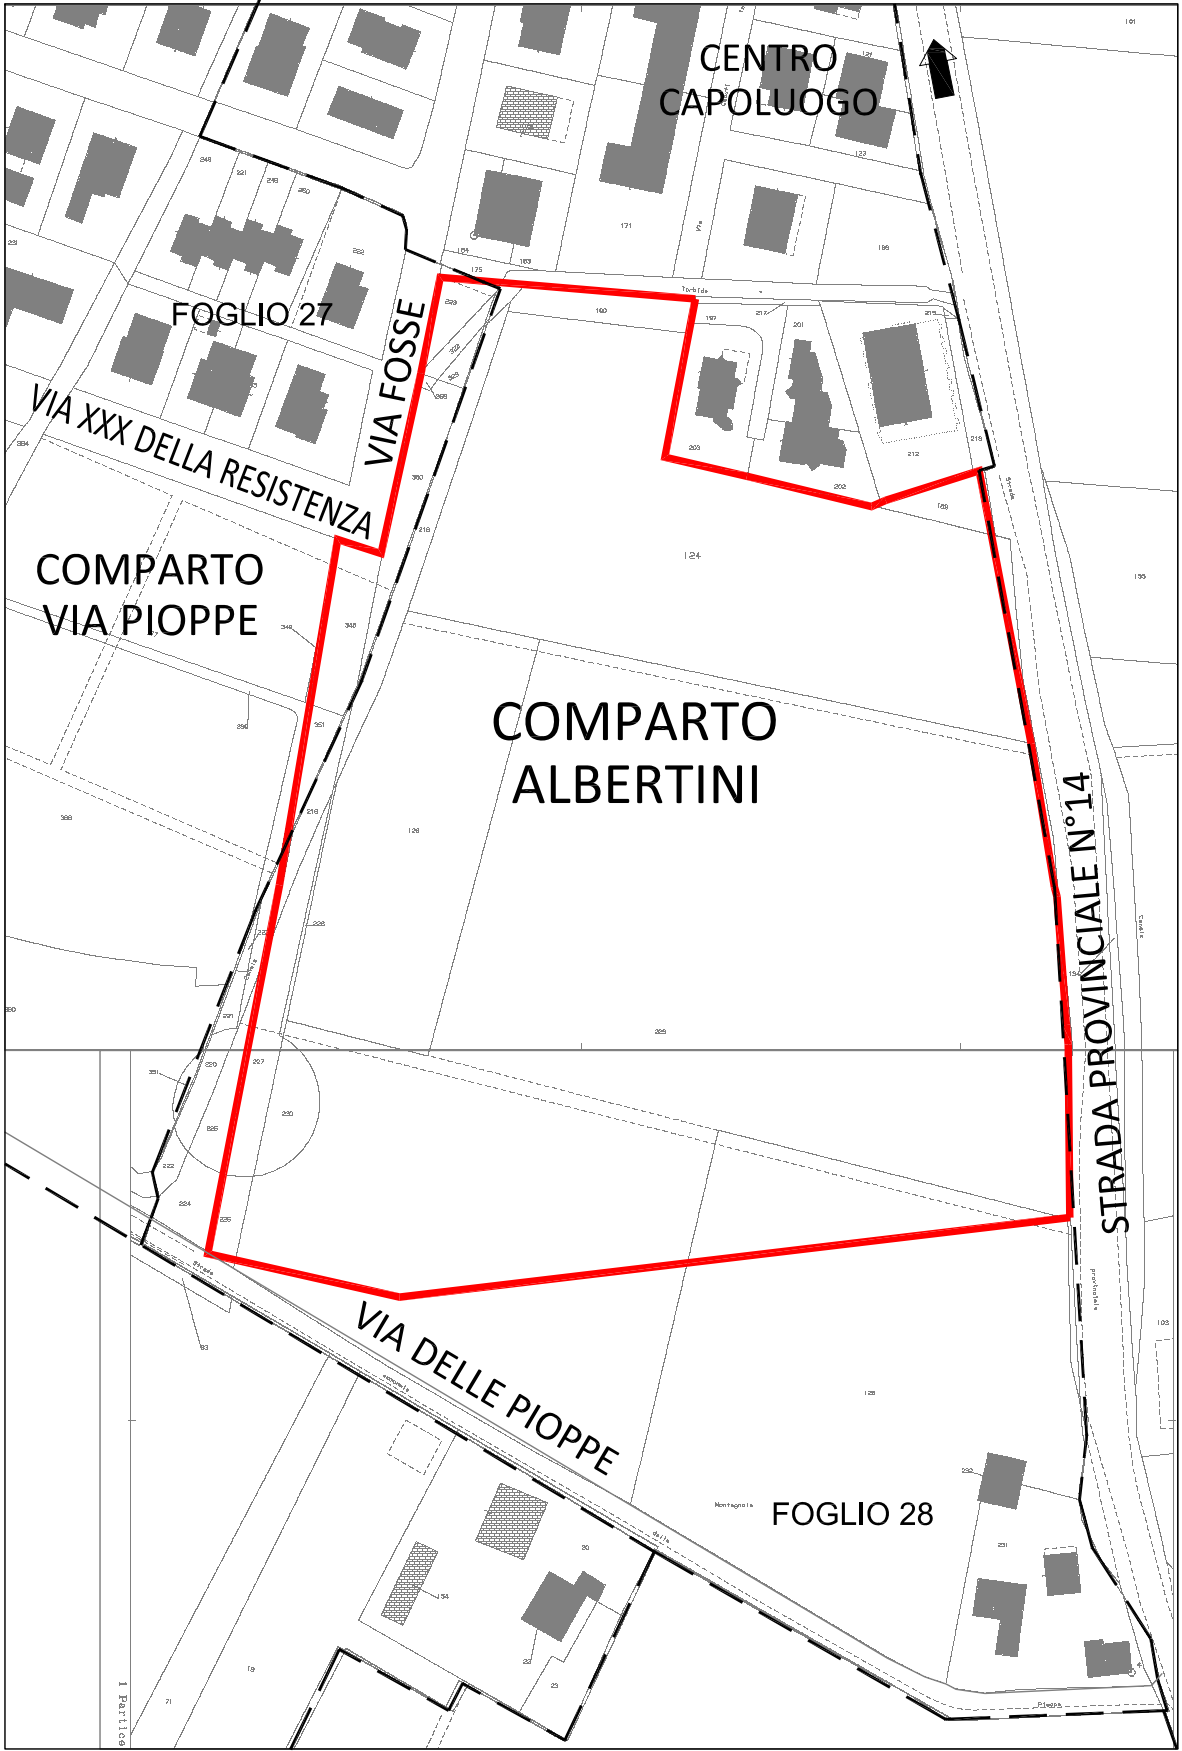

PROPRIETA' ALBERTINI ANTONIO - COSTANZINI MARIA
Foglio 28 mappali 189 di mq. 247, 348 di mq. 534, 351 di mq. 220, 124 parte di mq. 9.365 circa, 126 di mq. 4.322, 128 parte di mq. 1.728 circa, 226 parte di mq. 101 circa, 227 parte di mq. 594 circa, 228 di mq. 356, 229 parte di mq. 24.815 circa, 230 di mq. 296, così per mq. 42.578 circa

PROPRIETA' F4 COSTRUZIONI S.R.L.
Foglio 27 mappali 322, 323, 358, 360, e Foglio 28 mappali 218, 219 così per mq. 1.726

PROPRIETA' CLO' ENZO, MORSELLI CARLA, SOLA GRAZIELLA, SOLA MARCO, SOLA MAURIZIO, SOLA MAURO, SOLA SERGIO, VIGNUDELLI ANNA
Foglio 28 mappali 190 mq. 429

COMUNE DI SAN CESARIO SUL PANARO
Foglio 27 mappali 223 mq. 282



SUP. ED INDICI COMPARTO RESIDENZIALE	
SUPERFICIE TERRITORIALE	MQ. 45.015
SUPERFICIE UTILE IN PROGETTO	MQ. 12.440
AREA A SERVIZI PUBBLICI DI QUARTIERE	MQ. 3.003
AREA VERDE - ZONA DI RIMBOSCHIMENTO	MQ. 9.422
SUPERFICIE FONDARIA LOTTI EDIFICABILI	MQ. 18.559
SUPERFICIE FONDARIA MINIMA PERMEABILE (30%)	MQ. 5.567
NUMERO U.A. IN PROGETTO	N° 140

LINEA ACQUE REFLUE

FOGNATURA ACQUE NERE ESISTENTI

FOGNATURA ACQUE NERE IN PROGETTO

COLLEGAMENTO CON FUTURI ALLOGGI IN PROGETTO

POZZETTO DI ISPEZIONE

LINEA ACQUE METEORICHE

CANALE TORBIDO TOMBATO (RICETTORE SUPERFICIALE)

FOGNATURA ACQUE BIANCHE IN PROGETTO

COLLEGAMENTO CON FUTURI ALLOGGI IN PROGETTO

POZZETTO DI ISPEZIONE

CADITOIA IN GHISA

LINEA GAS

CONDOTTA GAS METANO ESISTENTE IN M. P.

CONDOTTA GAS METANO M.P. IN PROGETTO

CONDOTTA GAS METANO IN B.P. IN PROGETTO SARACINESCA

CABINA DI DECOMPRESSIONE

LINEA ACQUEDOTTO

CONDOTTA ACQUEDOTTO ESISTENTE

CONDOTTA ACQUEDOTTO IN PROGETTO

SARACINESCA

IDRANTE

SCARICO TERMIALE

LINEA ELETTRICA

POLIFORA ESISTENTE

POLIFORA IN PROGETTO (ESEMPIO A 4 FORI Ø140)

PROFONDITA' DI FONDO SCAVO DA PIANO FINITO

POZZETTO 70x70

POZZETTO 100x100

CAMERETTA 3x1

ARMADIO BT

DERIVAZIONE D'UTENZA

DISPENSORE DA INFIGGERE NEL POZZETTO

LINEA ILLUMINAZIONE PUBBLICA

LINEA ELETTRICA INTERRATA (UN FORO PVC DIAM. 125) ILLUMINAZIONE PUBBLICA IN PROGETTO

TORRE PALO A QUATTRO FARI DI ILLUMINAZIONE DI ALTEZZA DA CALCOLARE IN BASE ALLA REL. DI CALCOLO ILLUMINOTECNICO

CENTRO LUMINOSO IN PROGETTO 100W SU PALO IN ACCIAIO h=8,00 mt.

CENTRO LUMINOSO IN PROGETTO 70W SU PALO IN ACCIAIO h=4,50 mt.

POZZETTO DI DERIVAZIONE CON CHIUSINO IN GHISA

QUADRO ELETTRICO DI ACCENSIONE E SPEGNIMENTO PER LA RETE D'ILLUMINAZIONE PUBBLICA CONTENENTE CONTATORE, CREPUSCOLARE E SISTEMA DI CONTROLLO PERIFERICO (VEDI NOTA)

RACCOLTA R.S.U. + DIFFERENZIATA

CASSONETTO DI RACCOLTA DEI RIFIUTI SOLIDI URBANI

CASSONETTO DI RACCOLTA FRAZIONE ORGANICA PUTRESCIBILE

CASSONETTI DI RACCOLTA DIFFERENZIATA VETRO, CARTA, PLASTICA

TERRENO AGRICOLO IN PROPRIETA' SIGG. ALBERTINI ANTONIO - COSTANZINI MARIA

PERIMETRO DI COMPARTO