

PROVINCIA DI MODENA - COMUNE DI SAN CESARIO S.P.
PIANO PARTICOLAREGGIATO DI INIZIATIVA PRIVATA DENOMINATO "COMPARTO ALBERTINI"
 Comune di San Cesario S.P. - Centro Capoluogo

14b

STRADA PROVINCIALE 14 - VIA DELLE FOSSE - VIA DELLE PIOPPE

Planimetria rete fognaria ACQUE METEORICHE e REFLUE

scala: 1:500









Albertini Antonio	Sola Graziella
Costanzini Maria	Sola Marco
F4 COSTRUZIONI srl	Sola Sergio
Clo' Enzo	Sola Maurizio
Morselli Carla	Vignudelli Anna
Inq. MONTORSI MARCO	Inq. LORENZONI LORENZO
Inq. LORENZONI LORENZO	Inq. LORENZONI ENRICO

Via delle Radici 309
41043 Formigine MO
tel. 057 571594 fax 059 5750257
info@montorsiing.it

Piazza Cavallotti della Libertà 14
41057 Salsomadrone MO
tel. 059 782500 fax 059 785170
info@studio.lorenzoni.com

Piazza Cavallotti della Libertà 14
41057 Salsomadrone MO
tel. 059 782500 fax 059 785170
enrico@studio.lorenzoni.com

CON ELABORATO E' DA INTENDERSI DI ESCLUSIVA PROPRIETA' DELLA F4 COSTRUZIONI S.R.L. QUALSIASI RIPRODUZIONE E' SOGGETTA AD AUTORIZZAZIONE PREVENTIVA. CONFERMA MANUALE E DA CONSIDERARSI NON VALIDA, ANCHE PRODOTTA DA ALTRA PARTE.

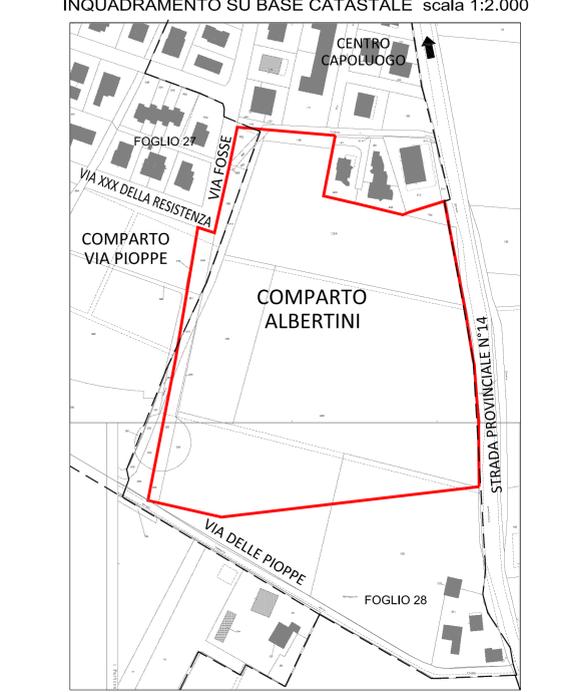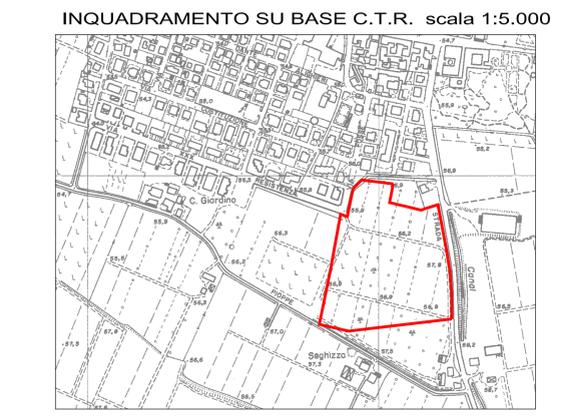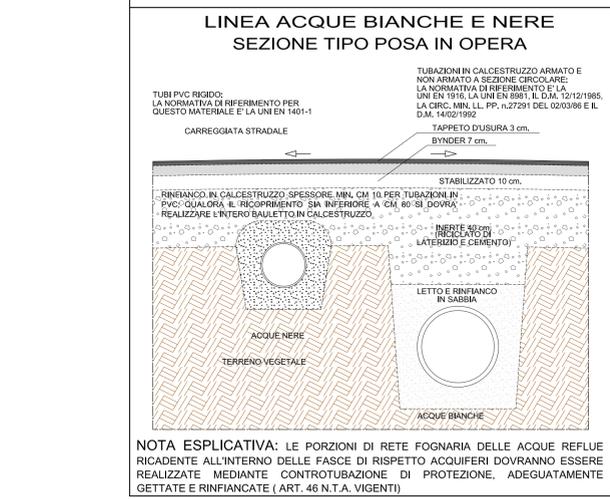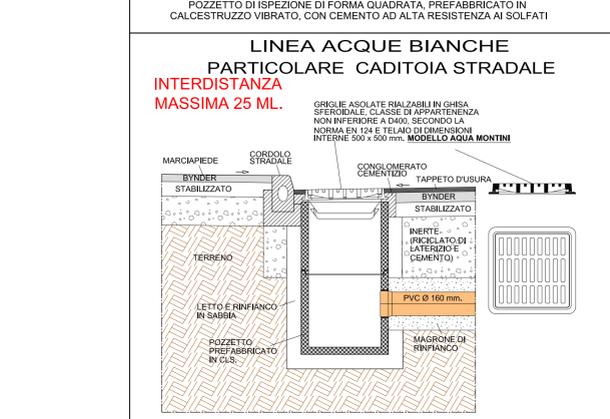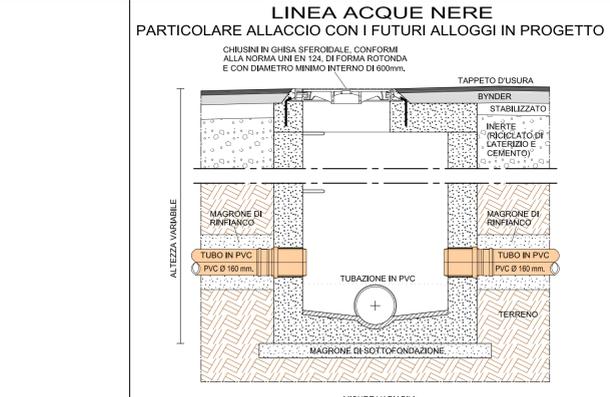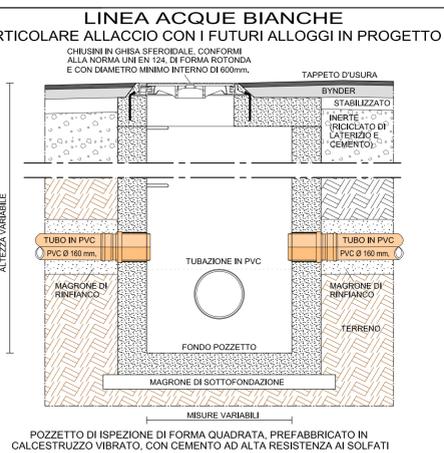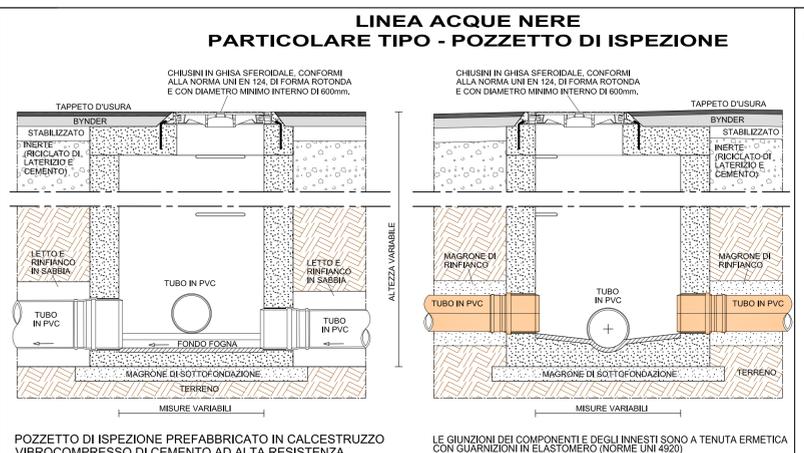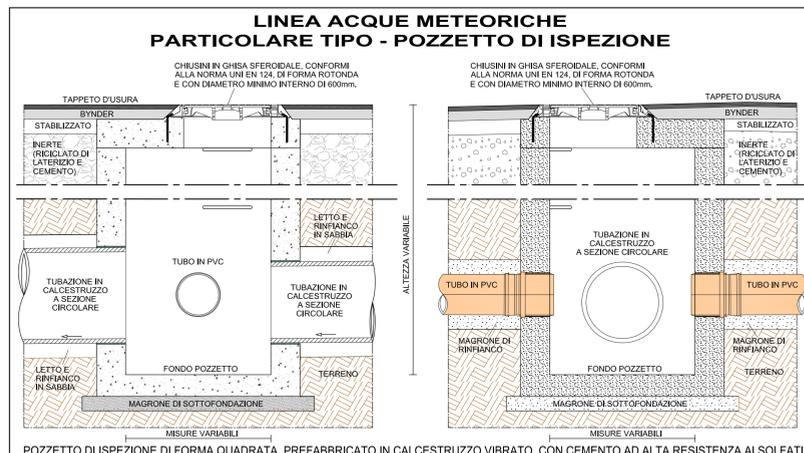

PROPRIETA' ALBERTINI ANTONIO - COSTANZINI MARIA
 Foglio 28 mappali 189 di mq. 247, 348 di mq. 534, 351 di mq. 220, 124 parte di mq. 9.365 circa, 126 di mq. 4.322, 128 parte di mq. 1.728 circa, 226 parte di mq. 1011 circa, 227 parte di mq. 594 circa, 228 di mq. 356, 229 parte di mq. 24.815 circa, 230 di mq. 296, così per mq. 42.578 circa

PROPRIETA' F4 COSTRUZIONI S.R.L.
 Foglio 27 mappali 322, 323, 358, 360, e Foglio 28 mappali 218, 219 così per mq. 1.726

PROPRIETA' CLO' ENZO, MORSELLI CARLA, SOLA GRAZIELLA, SOLA MARCO, SOLA MAURIZIO, SOLA MAURO, SOLA SERGIO, VIGNUDELLI ANNA
 Foglio 28 mappali 190 mq. 429

COMUNE DI SAN CESARIO SUL PANARO
 Foglio 27 mappali 223 mq. 282

LEGENDA IMPIANTI

---	LINIA ACQUE REFLUE	---	LINIA ACQUE METEORICHE
---	FOGNATURA ACQUE NERE ESISTENTI	---	CANALE TORBIDO TOMBATO (RICETTORE SUPERFICIALE)
---	FOGNATURA ACQUE NERE IN PROGETTO	---	FOGNATURA ACQUE BIANCHE IN PROGETTO
---	COLLEGAMENTO CON FUTURI ALLOGGI IN PROGETTO	---	COLLEGAMENTO CON FUTURI ALLOGGI IN PROGETTO
□	POZZETTO DI ISPEZIONE	□	POZZETTO DI ISPEZIONE
---		---	CADITOIA IN GHISA

NOTA ESPLICATIVA

1. LE **ACQUE REFLUE** DEL NUOVO COMPARTO A DESTINAZIONE D'USO RESIDENZIALE PREVEDONO COME RECAPITO FINALE LA **FOGNATURA ESISTENTE COMUNALE SU VIA XXX DELLA RESISTENZA**

2. LE **ACQUE METEORICHE** DEL COMPARTO DERIVANTI SIA DALLA SUPERFICIE FONDIARIA DI PERTINENZA DEI LOTTI DI NUOVA REALIZZAZIONE SIA DALLE STRADE E DAI PARCHEGGI DI URBANIZZAZIONE PREVEDONO COME **RECAPITO FINALE IL CANAL TORBIDO TOMBATO** TRANSITANTE SOTTO ALLA PAVIMENTAZIONE STRADALE DI VIA DELLE FOSSE ESSENDO TALE RECETTORE DI COMPETENZA DEL CONSORZIO DI BURANA SI PROCEDERA' ALLA PRESENTAZIONE FORMALE DI RICHIESTA DI SCARICO NEL SOPRACCIATO CANALE CON LA VERIFICA DELL'INVARIANZA IDRAULICA RISPETTO ALLA CONDIZIONE PREESISTENTE ALL'INTERVENTO ALLEGANDOLO ALLA RICHIESTA DI PERMESSO DI COSTRUIRE PER LE OPERE DI URBANIZZAZIONE.