

PROVINCIA DI MODENA - COMUNE DI SAN CESARIO S.P.

PIANO PARTICOLAREGGIATO DI INIZIATIVA PRIVATA
DENOMINATO "COMPARTO ALBERTINI"
Comune di San Cesario S.P. - Centro Capoluogo
STRADA PROVINCIALE 14 - VIA DELLE FOSSE - VIA DELLE PIOPPE

17

Planimetria di Progetto: Opere fuori Comparto

1:1000
1:2500
1:500

Albertini Antonio

Sola Graziella

Costanzini Maria

Sola Marco

F4 COSTRUZIONI srl

Sola Sergio

Clo' Enzo

Sola Maurizio

Morselli Carla

Vignudelli Anna

Ing. MONTORI MARCO

Geom. LORENZONI LORENZO

Ing. LORENZONI ENRICO

Via delle Pioppe 300
41030 San Cesario S.P.
Tel. 0587 575057
info@montorimarco.it

P.zza Costituzione Libertà 14
41030 San Cesario S.P.
Tel. 0587 575057
info@lorenzoni.it

P.zza Costituzione Libertà 14
41030 San Cesario S.P.
Tel. 0587 575057
info@lorenzoni.it

REV.

DATA


REDATTO

DESCRIZIONE



CON ELABORATO E' DA RITENERE DI ESCLUSIVA PROPRIETA' DELL' STUDIO DI PROGETTAZIONE. QUALSIASI RIPRODUZIONE, E' SOGGETTA AD AUTORIZZAZIONE PREVENTIVA, CON MODIFICA MANUALE E/O DA CONSIDERARE NON VALIDA AI FINI PROGETTUALI.




PARTICOLARE ROTONDA N. 1

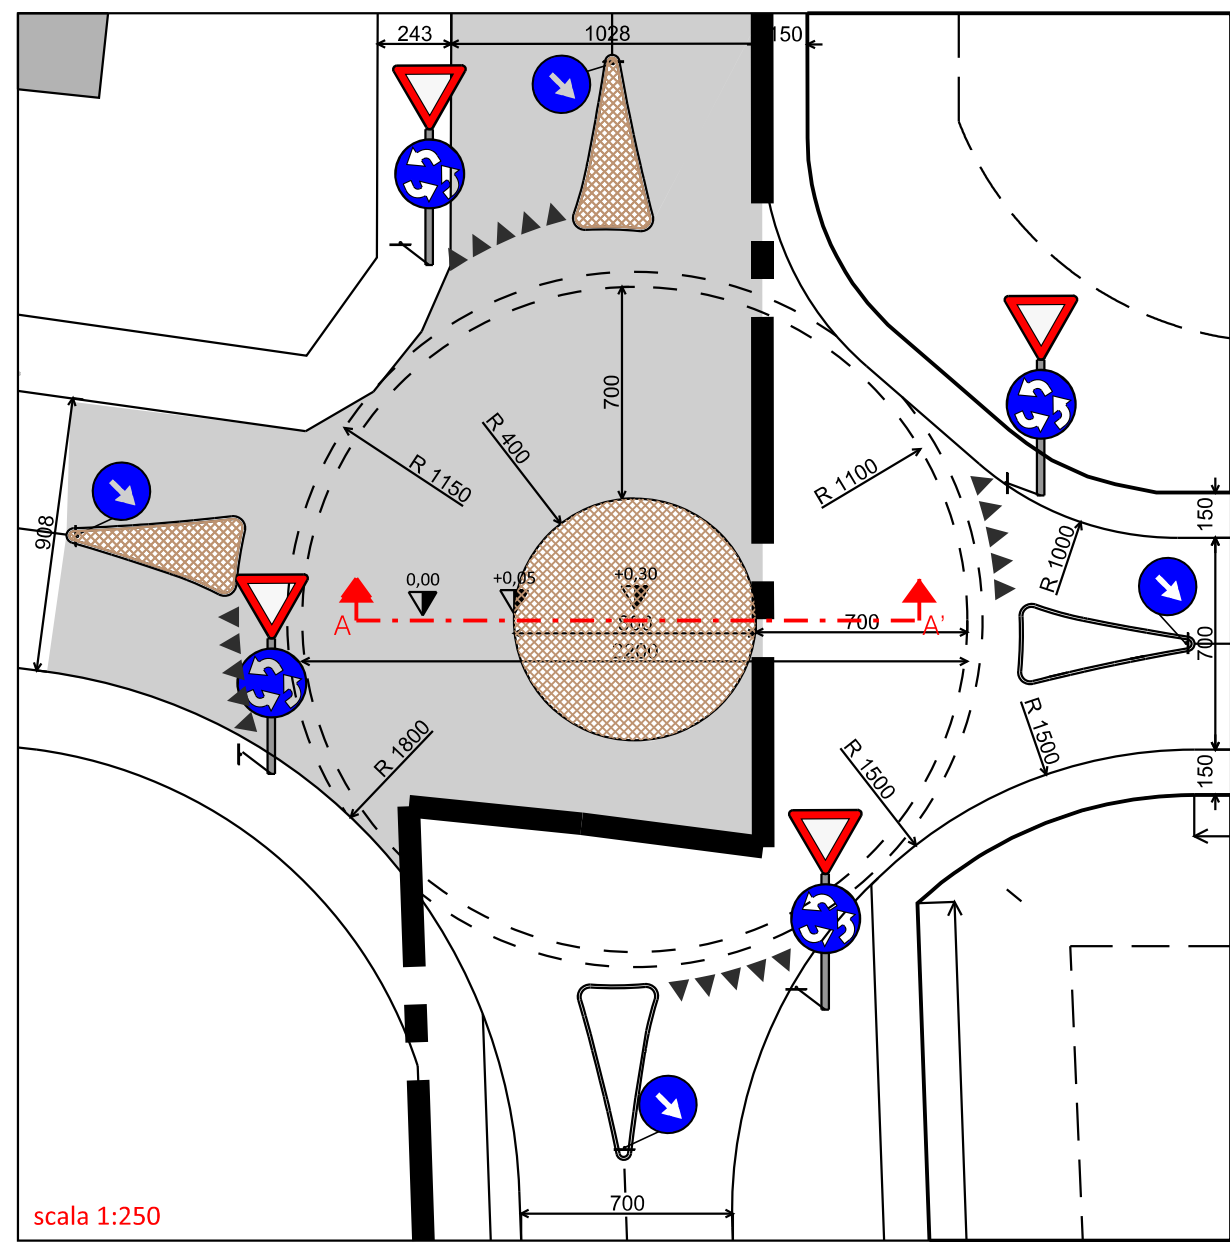


PARTICOLARE ROTONDA N. 2

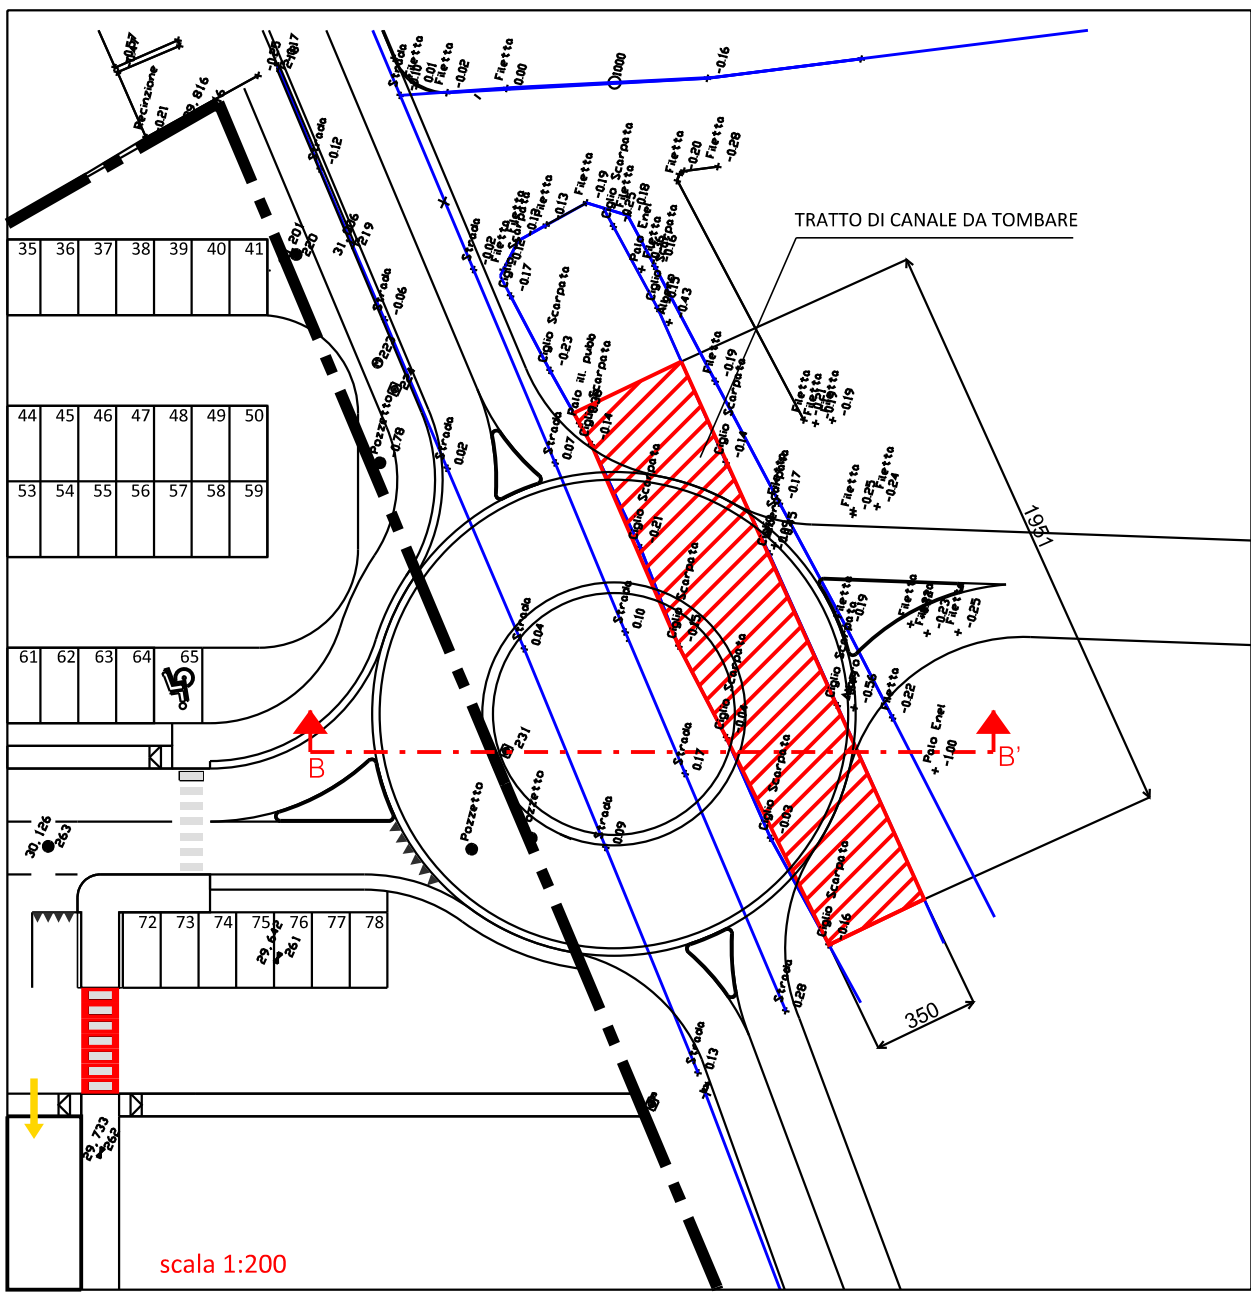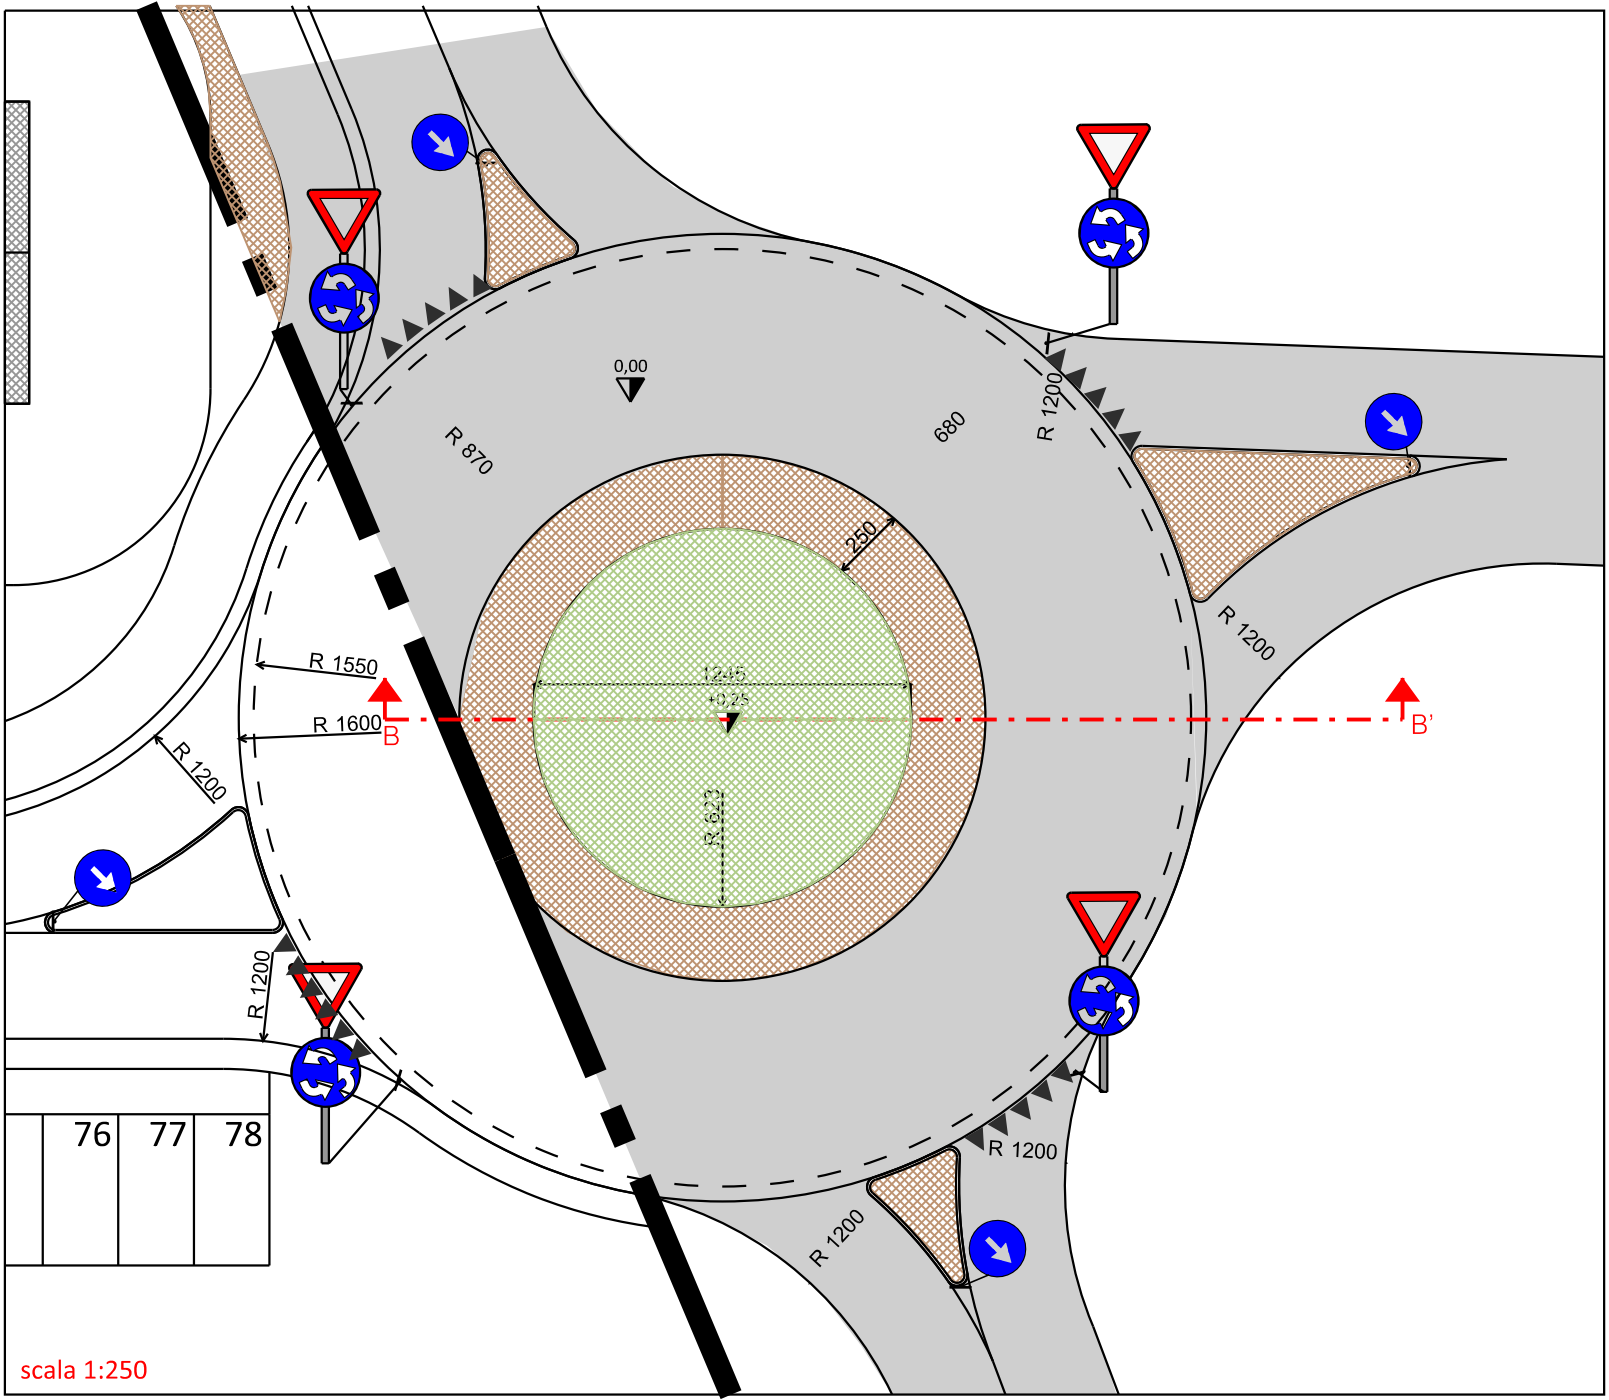

PARTICOLARE VASCA N. 3

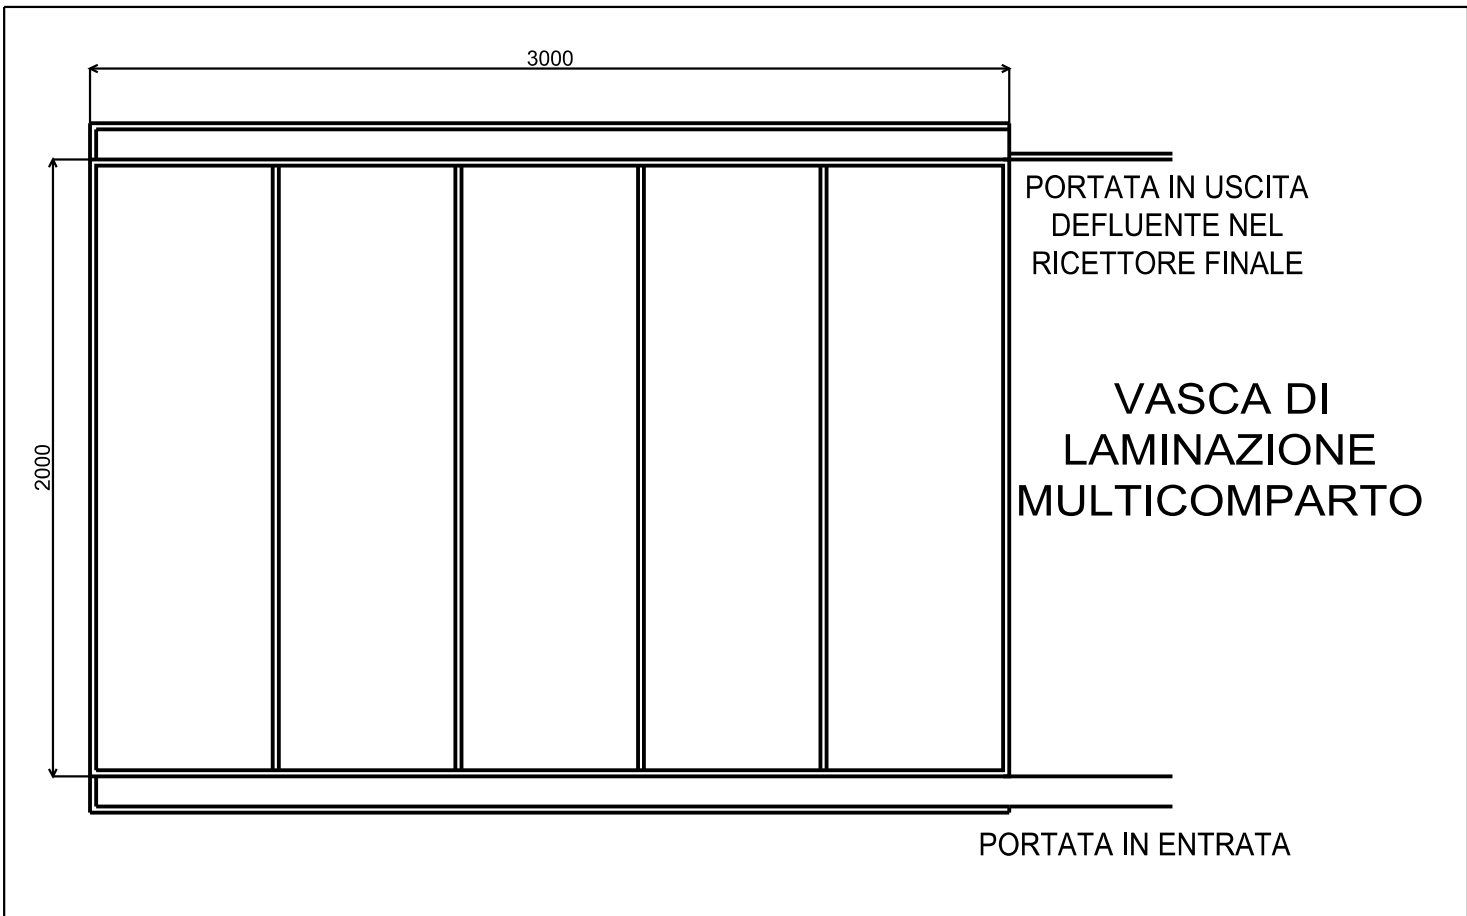

SEZIONE A - A'

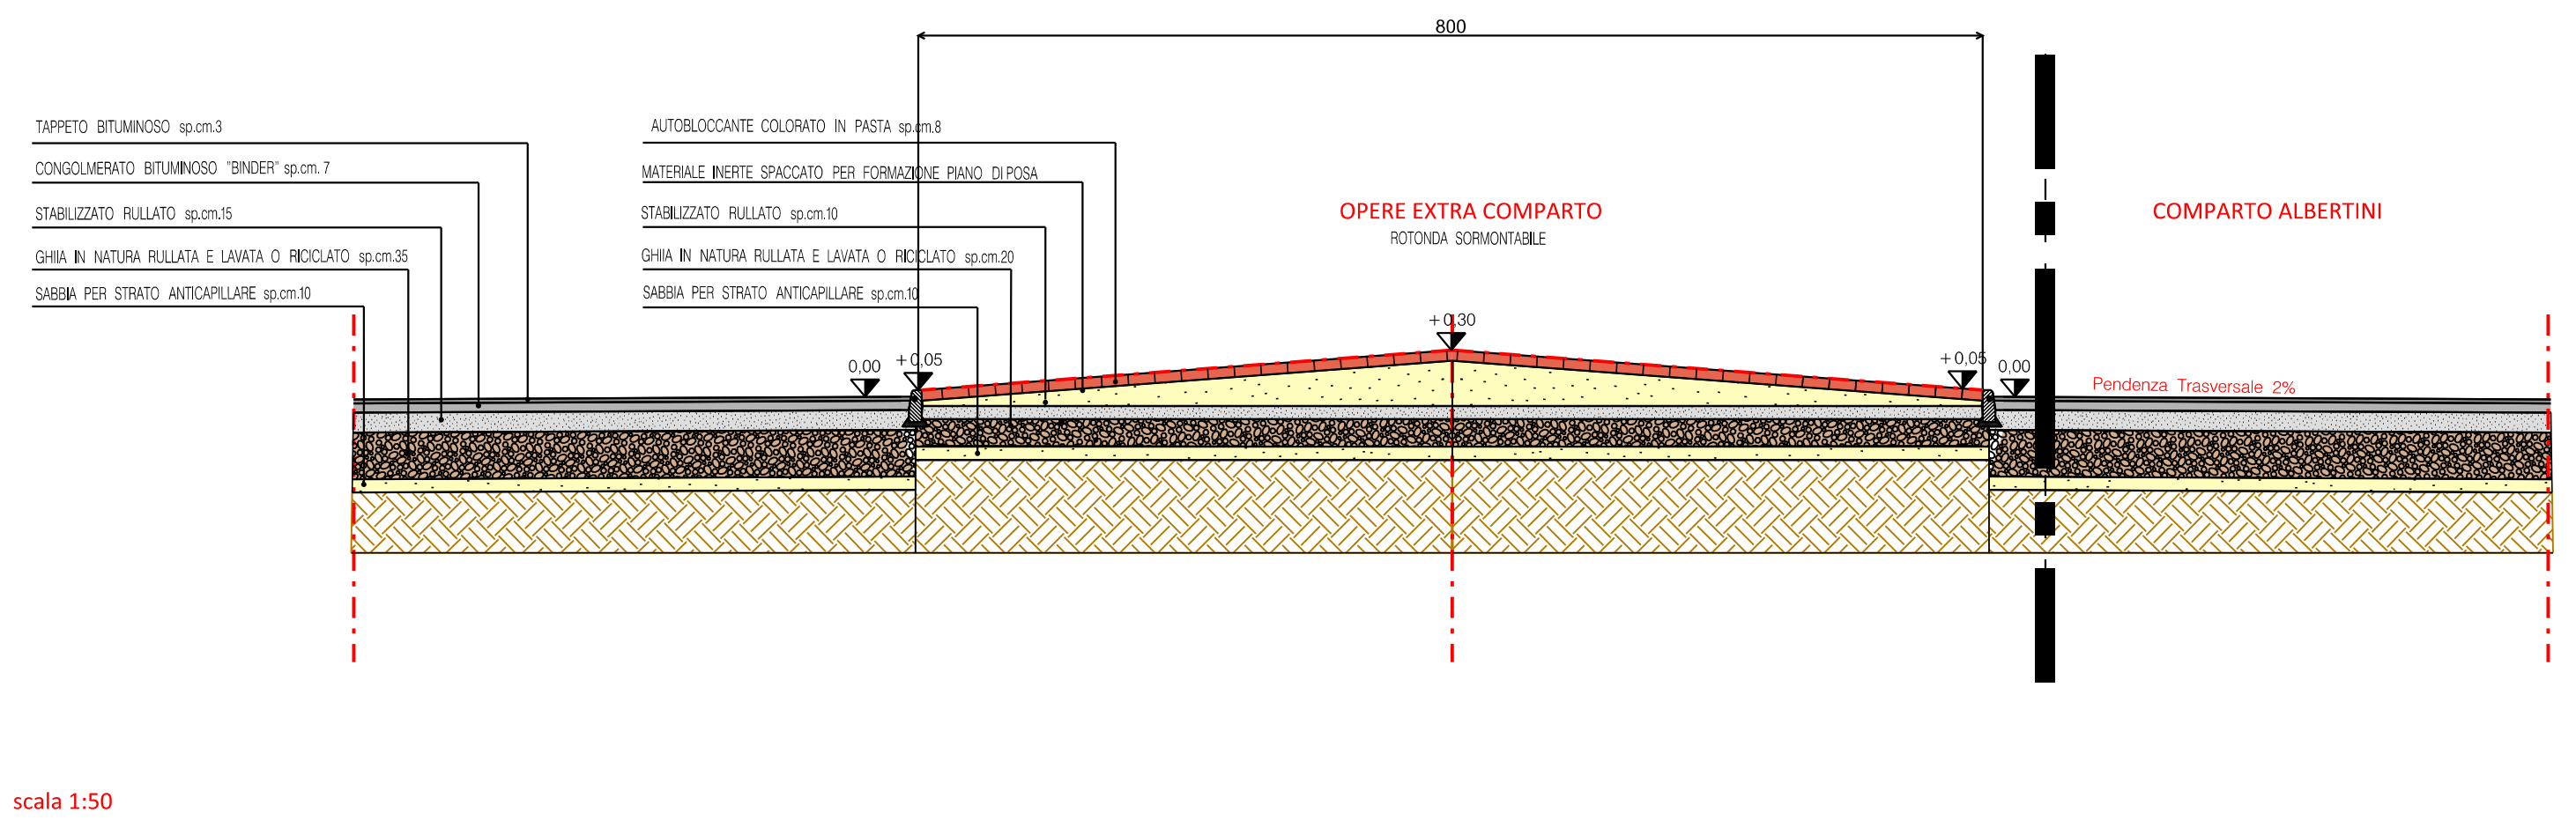

SEZIONE B - B'

