




STATO ATTUALE

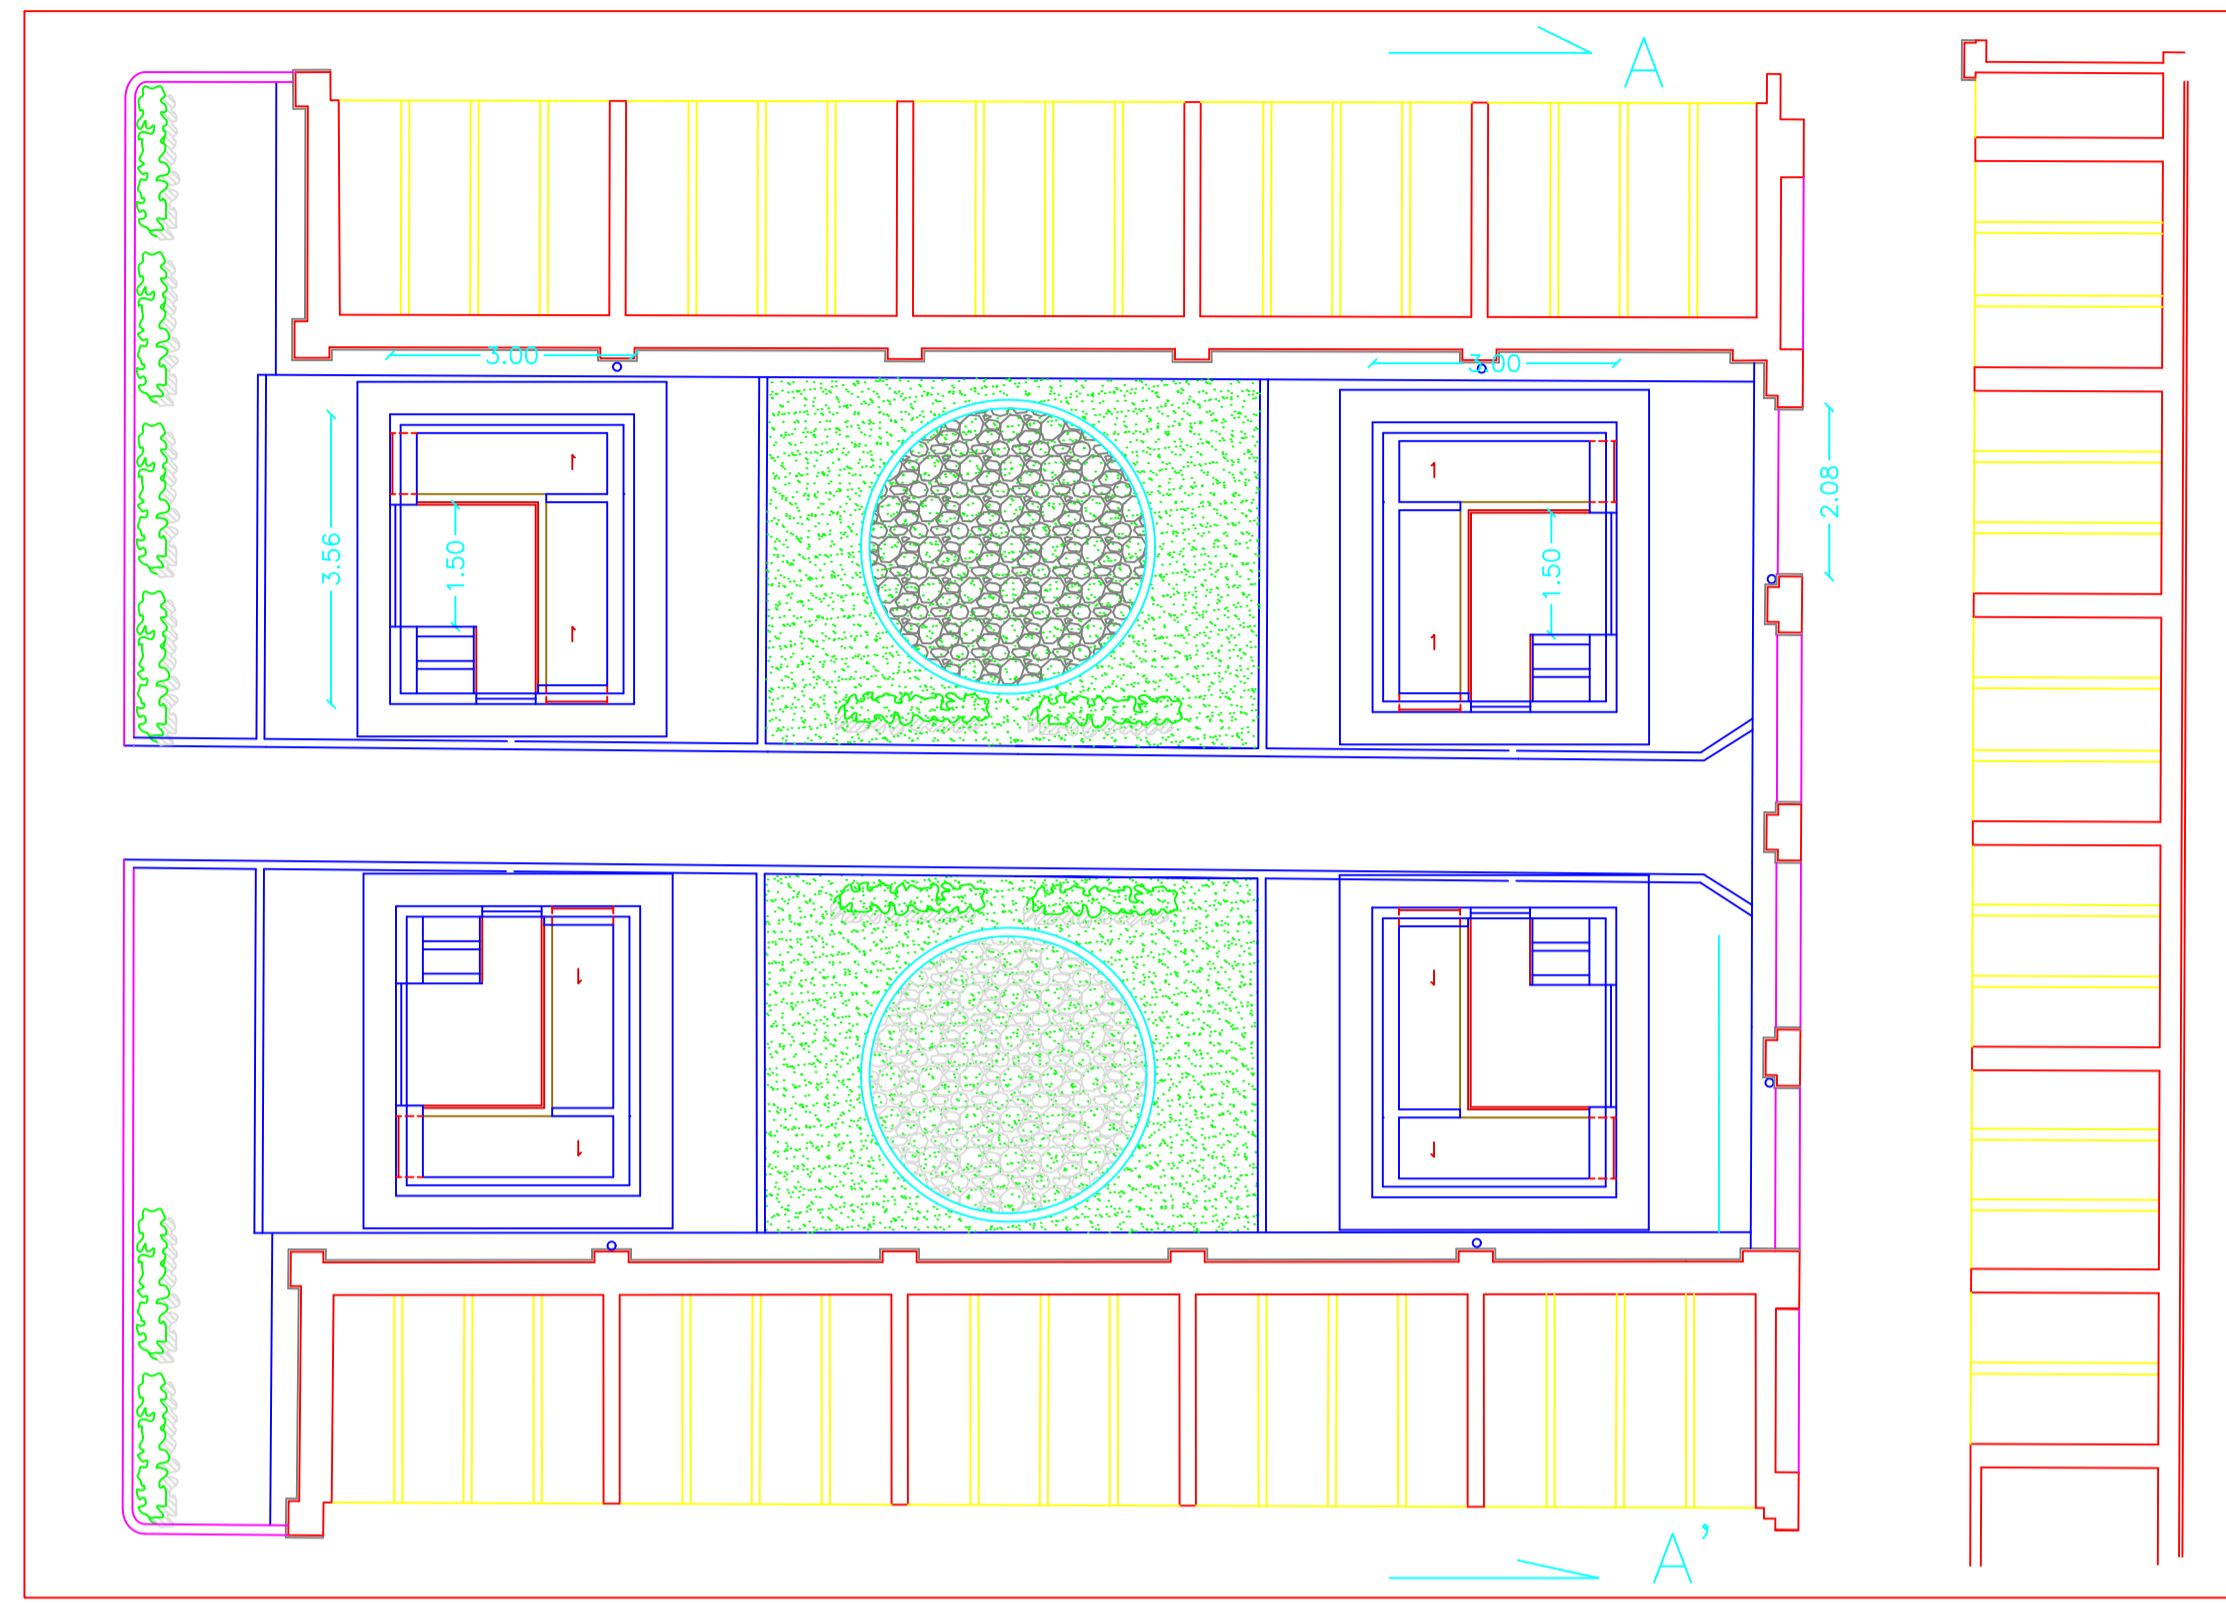

STATO DI PROGETTO

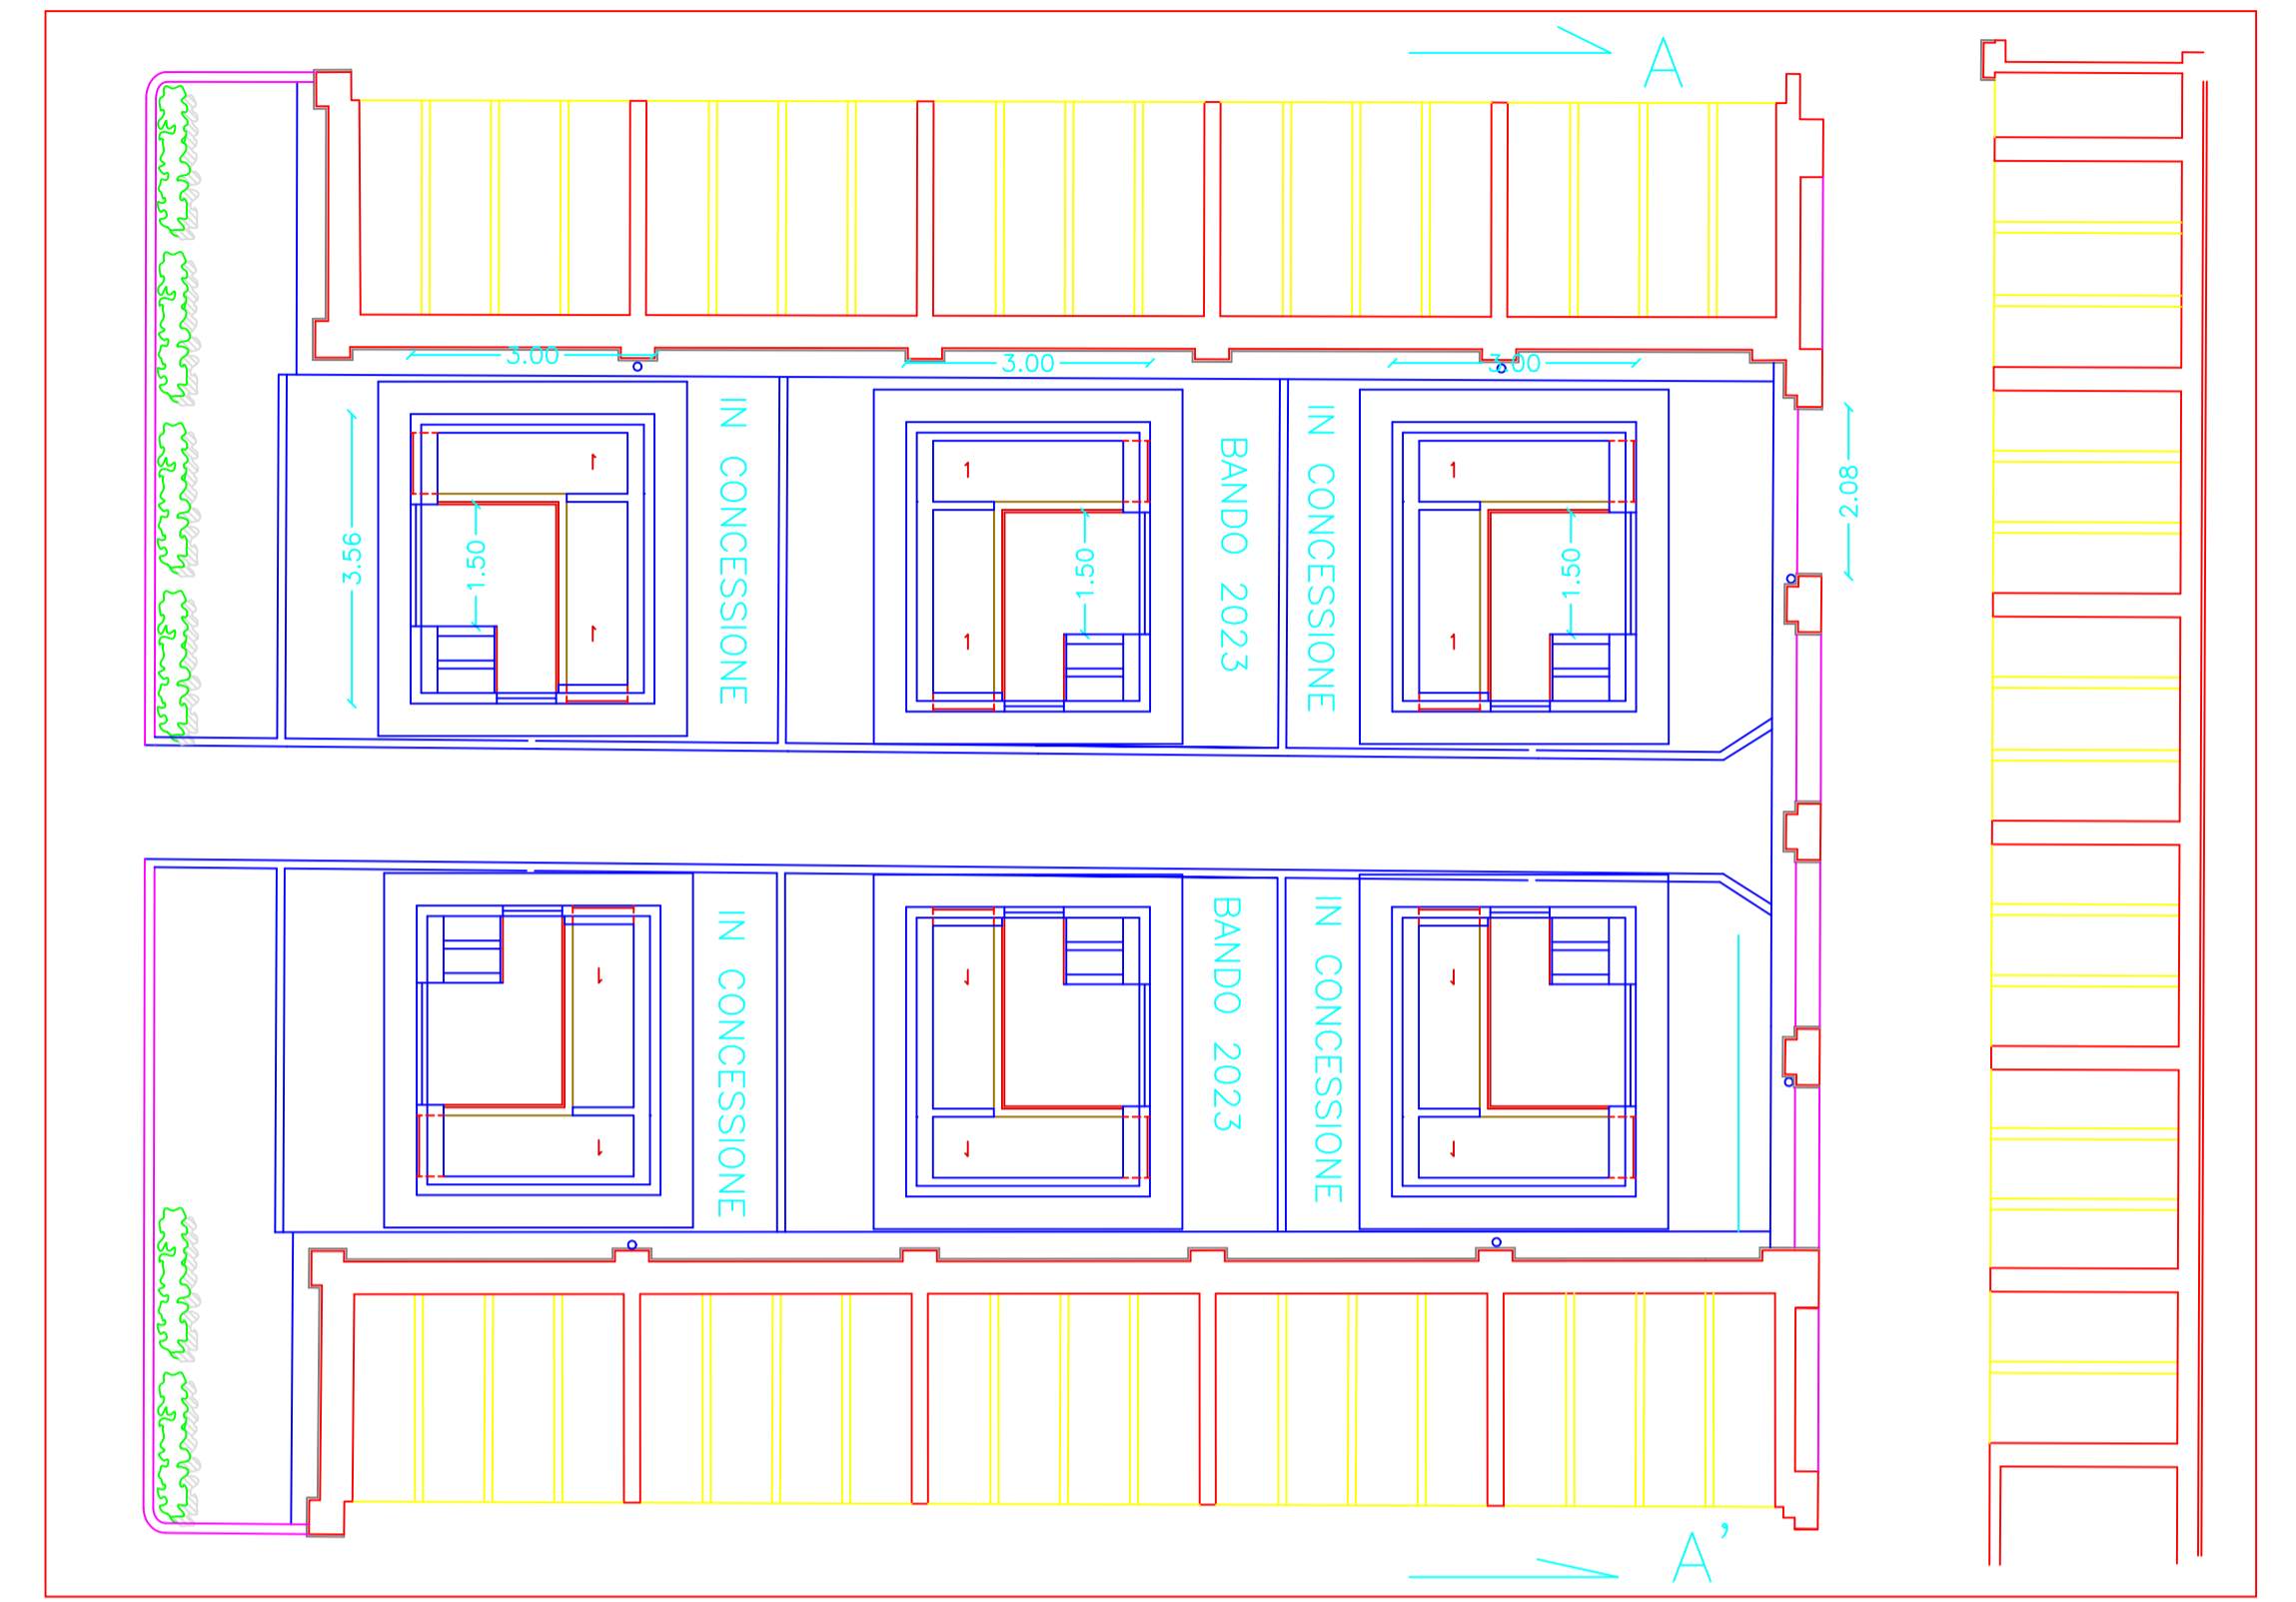

STATO ORIGINARIO

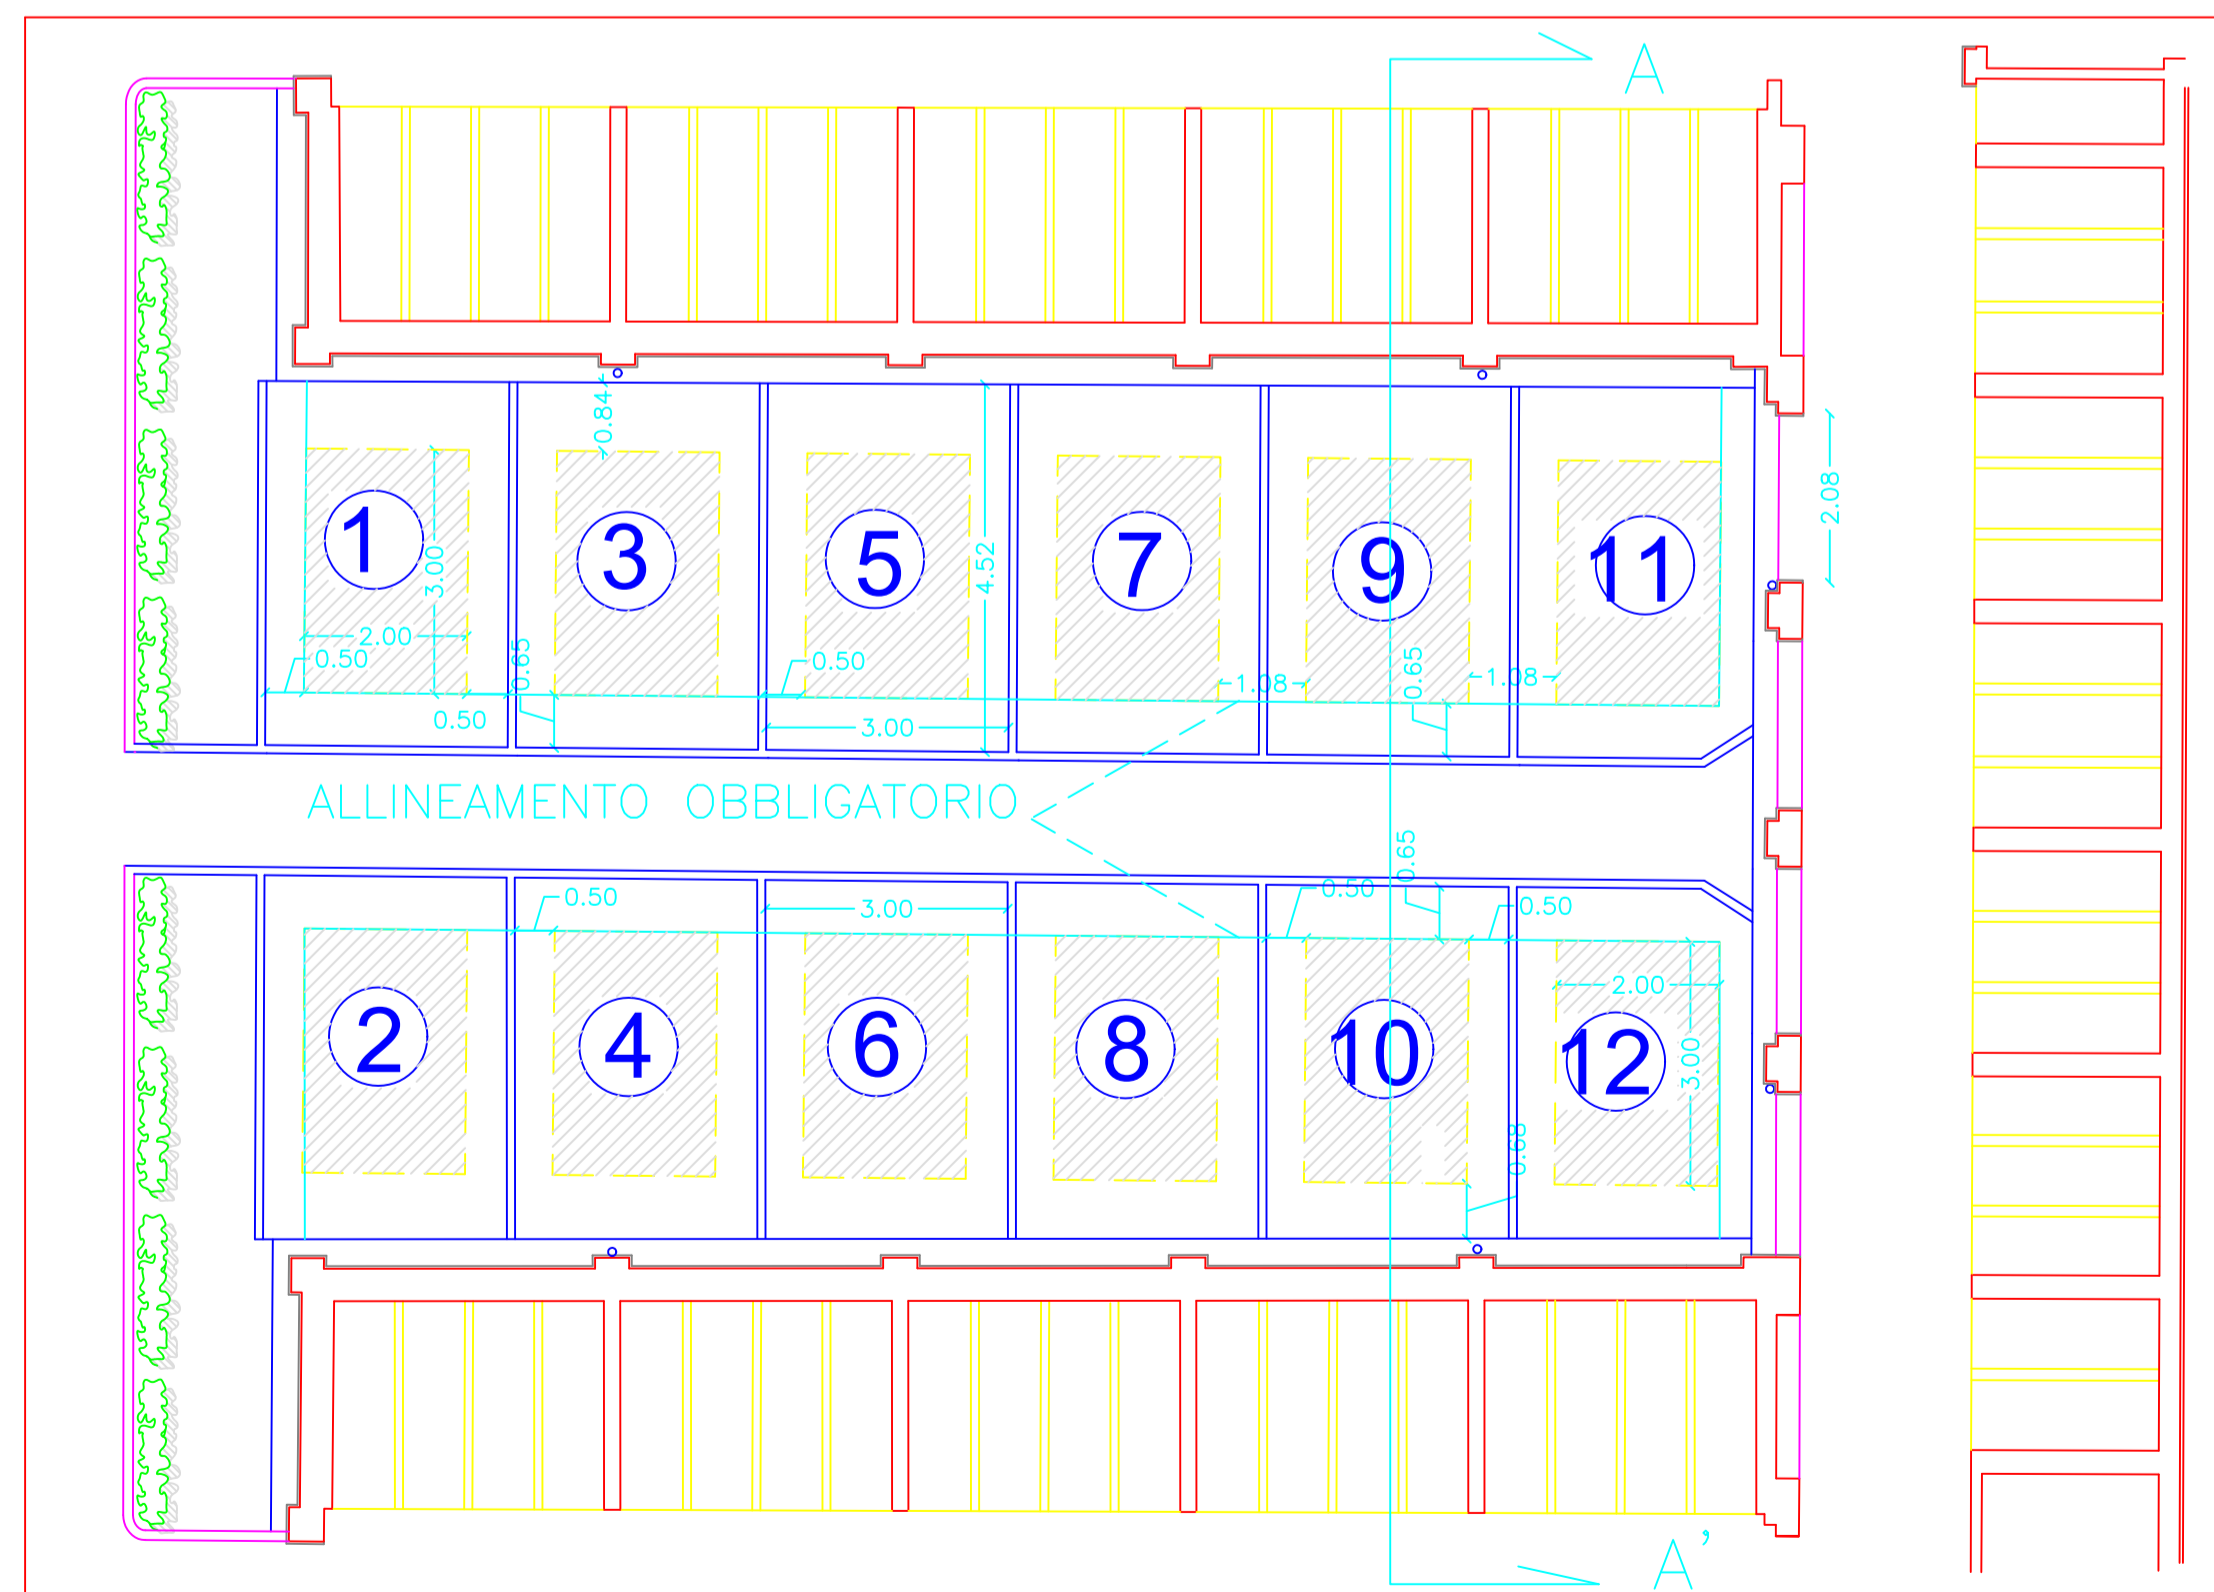

PIANTE E SEZIONE

