

L.R. 21 Dicembre 2017 n° 24  
**QUADRO CONOSCITIVO Sistema Insediativo**  
**Inquadramento territoriale**  
**d'area vasta**  
 (estratti dal PTCP della Provincia di Modena)

**A7**  
 N


SCALA 1:1000

Sindaco: Francesco Zuffi  
 Resp. settore urbanistica ed. ed. privata: Arch. Alessandro Magnani  
 Responsabile del procedimento: Arch. Alessandro Magnani


Ufficio di piano: Ing. Antonucci Valeria  
 Geom. Mazzoni Elisa  
 Dott.ssa Bortolotti Cecilia

Gruppo di Progettazione:  
 Arch. Aldo Catti, Ing. Simone Catti,  
 Arch. Giorgio Paterlini  
 Collaboratori:  
 Rag. Davide Rombi

**ccdp** 41977  
 centro cooperativo di progettazione  
 architettura ingegneria urbanistica  
 via Lombarda n. 7 - 41124 Reggio Emilia tel. 0522 920460 / fax 0522 930794  
 www.ccdp.org.com e-mail: info@ccdp.org.com c.f.p. nra 00474840352

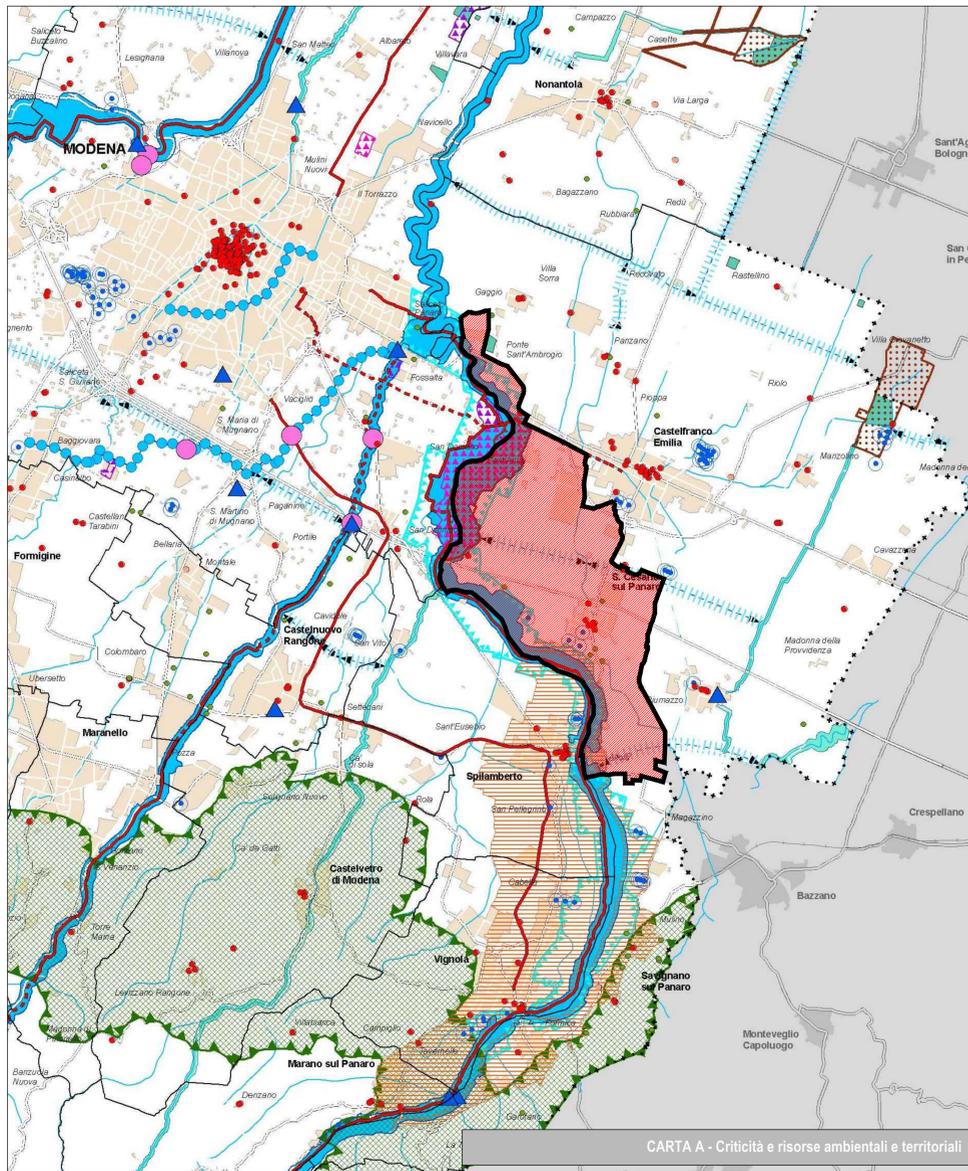

CARTA A - Criticità e risorse ambientali e territoriali

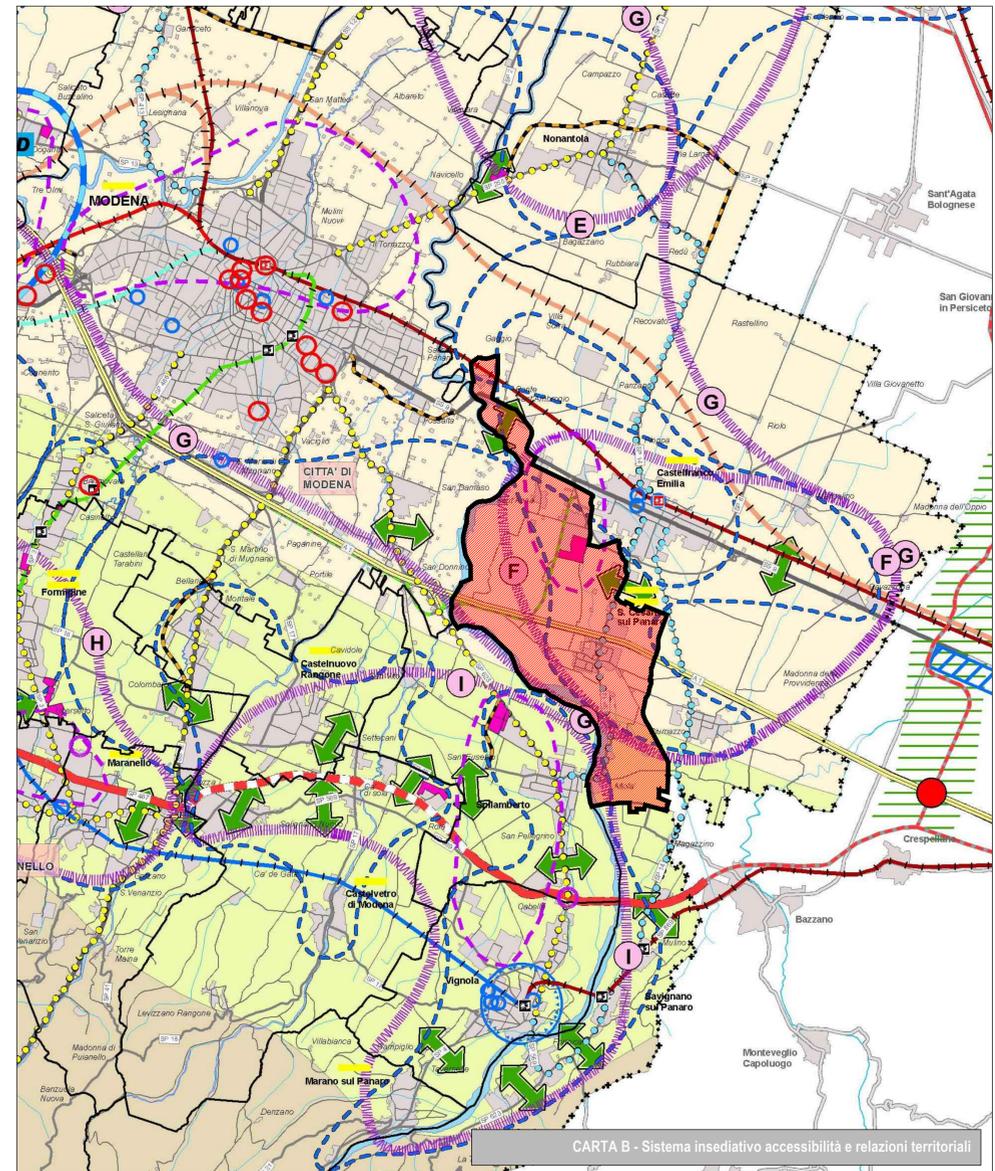

CARTA B - Sistema insediativo accessibilità e relazioni territoriali

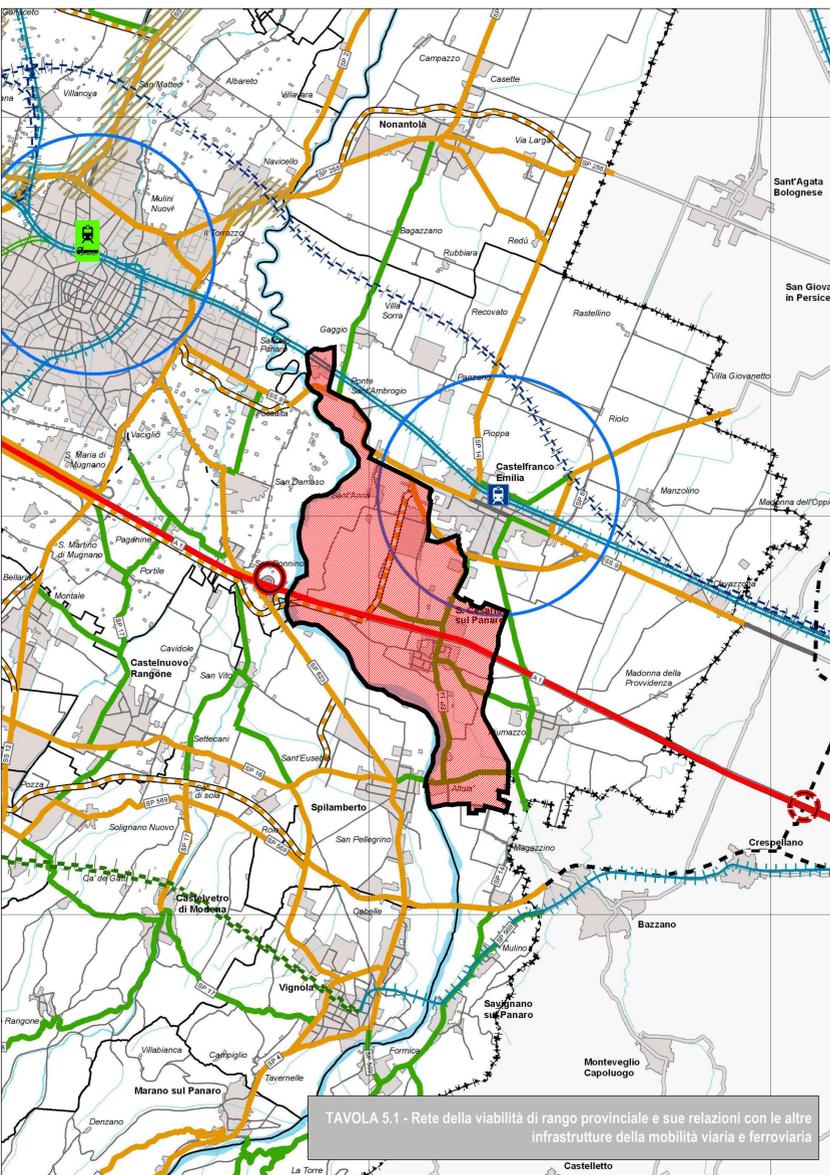


TAVOLA 5.1 - Rete della viabilità di rango provinciale e sue relazioni con le altre infrastrutture della mobilità viaria e ferroviaria

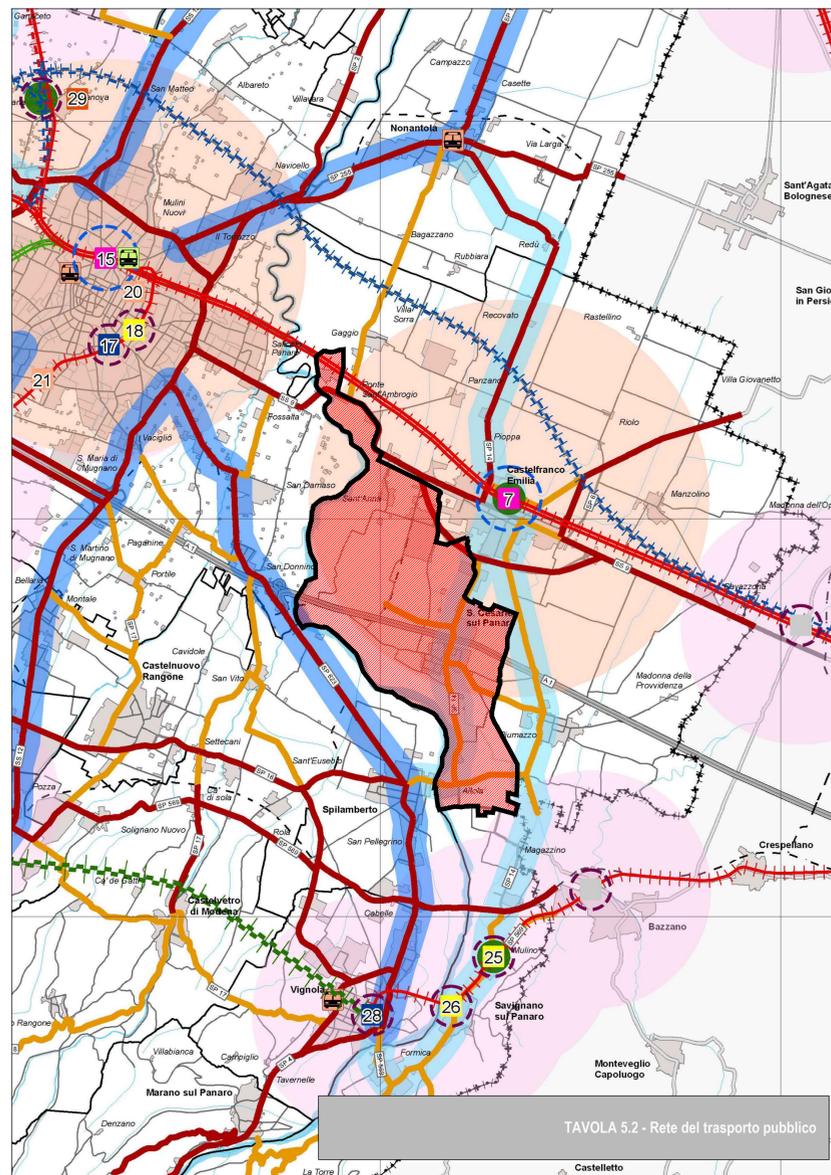


TAVOLA 5.2 - Rete del trasporto pubblico

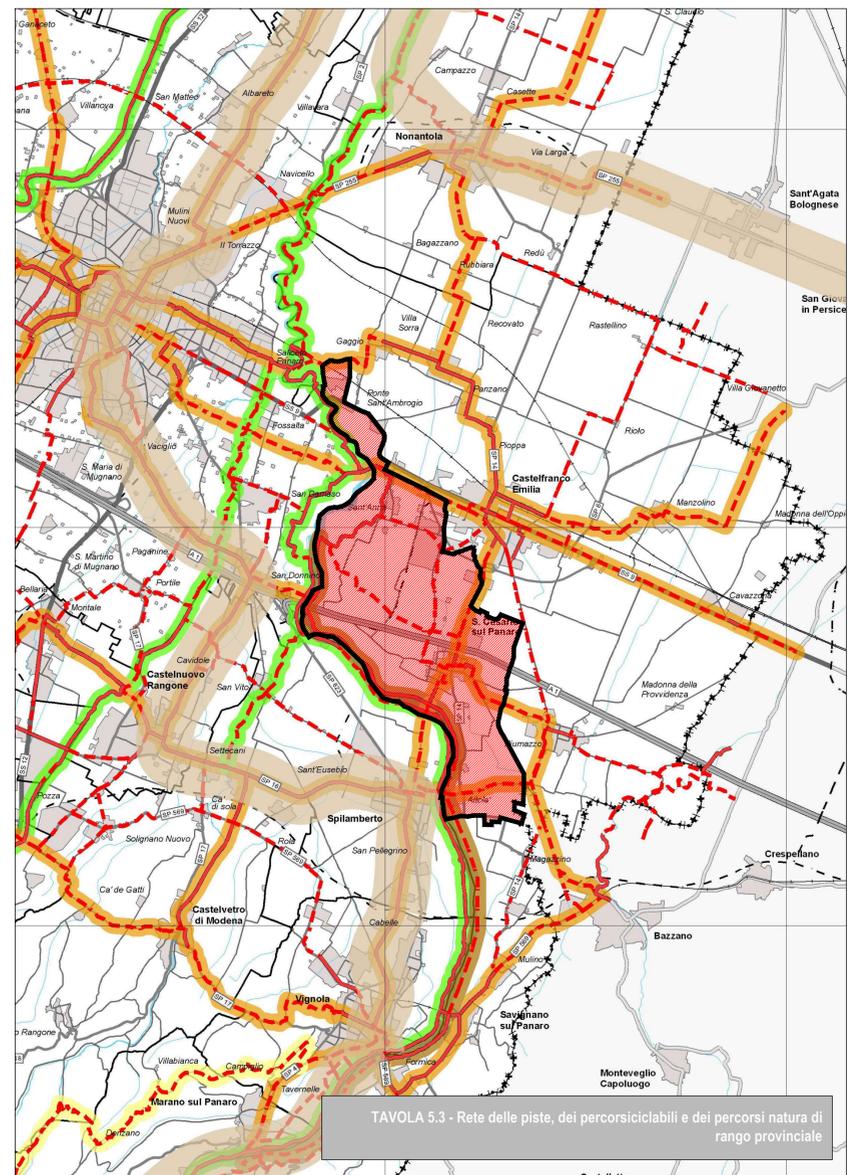


TAVOLA 5.3 - Rete delle piste, dei percorsiciclabili e dei percorsi natura di rango provinciale