



- PROCEDURA DI V.I.A. -

PROGETTO DI COLTIVAZIONE E SISTEMAZIONE DI UNA CAVA  
DI GHIAIA DENOMINATA CAVA SOLIMEI 2

SOGGETTO ATTUATORE

C.I.L.S.E.A. Soc. Coop.  
Via Martin Luther King, 4/A  
41122 Modena (MO)  
tel. 059/252308

Legale rappresentante: Degli Esposti Guglielmo

Gruppo di lavoro

TECNICO RESPONSABILE:  
Dott. Geol. Alessandro Maccaferri  
V.le Caduti in Guerra, 1  
41121 - Modena (MO)  
Tel. : 059/226540 - E-mail: maccafe@tin.it

ASPETTI VEGETAZIONALI:  
Dott. For. Paolo Fioletto  
ASPETTI ARIA E RUMORE:  
Dott. Geol. Marcello Mattioli


C.I.L.S.E.A. SOC. COOP.  
Via M. L. King, 4/A  
41100 MODENA  
P. IVA - 00239010366

Tavola 6bis Scala 1:1000

Ripristino  
vegetazionale

CON DEROGHE (Art.104-D.P.R.128/59)

Gennaio 2014

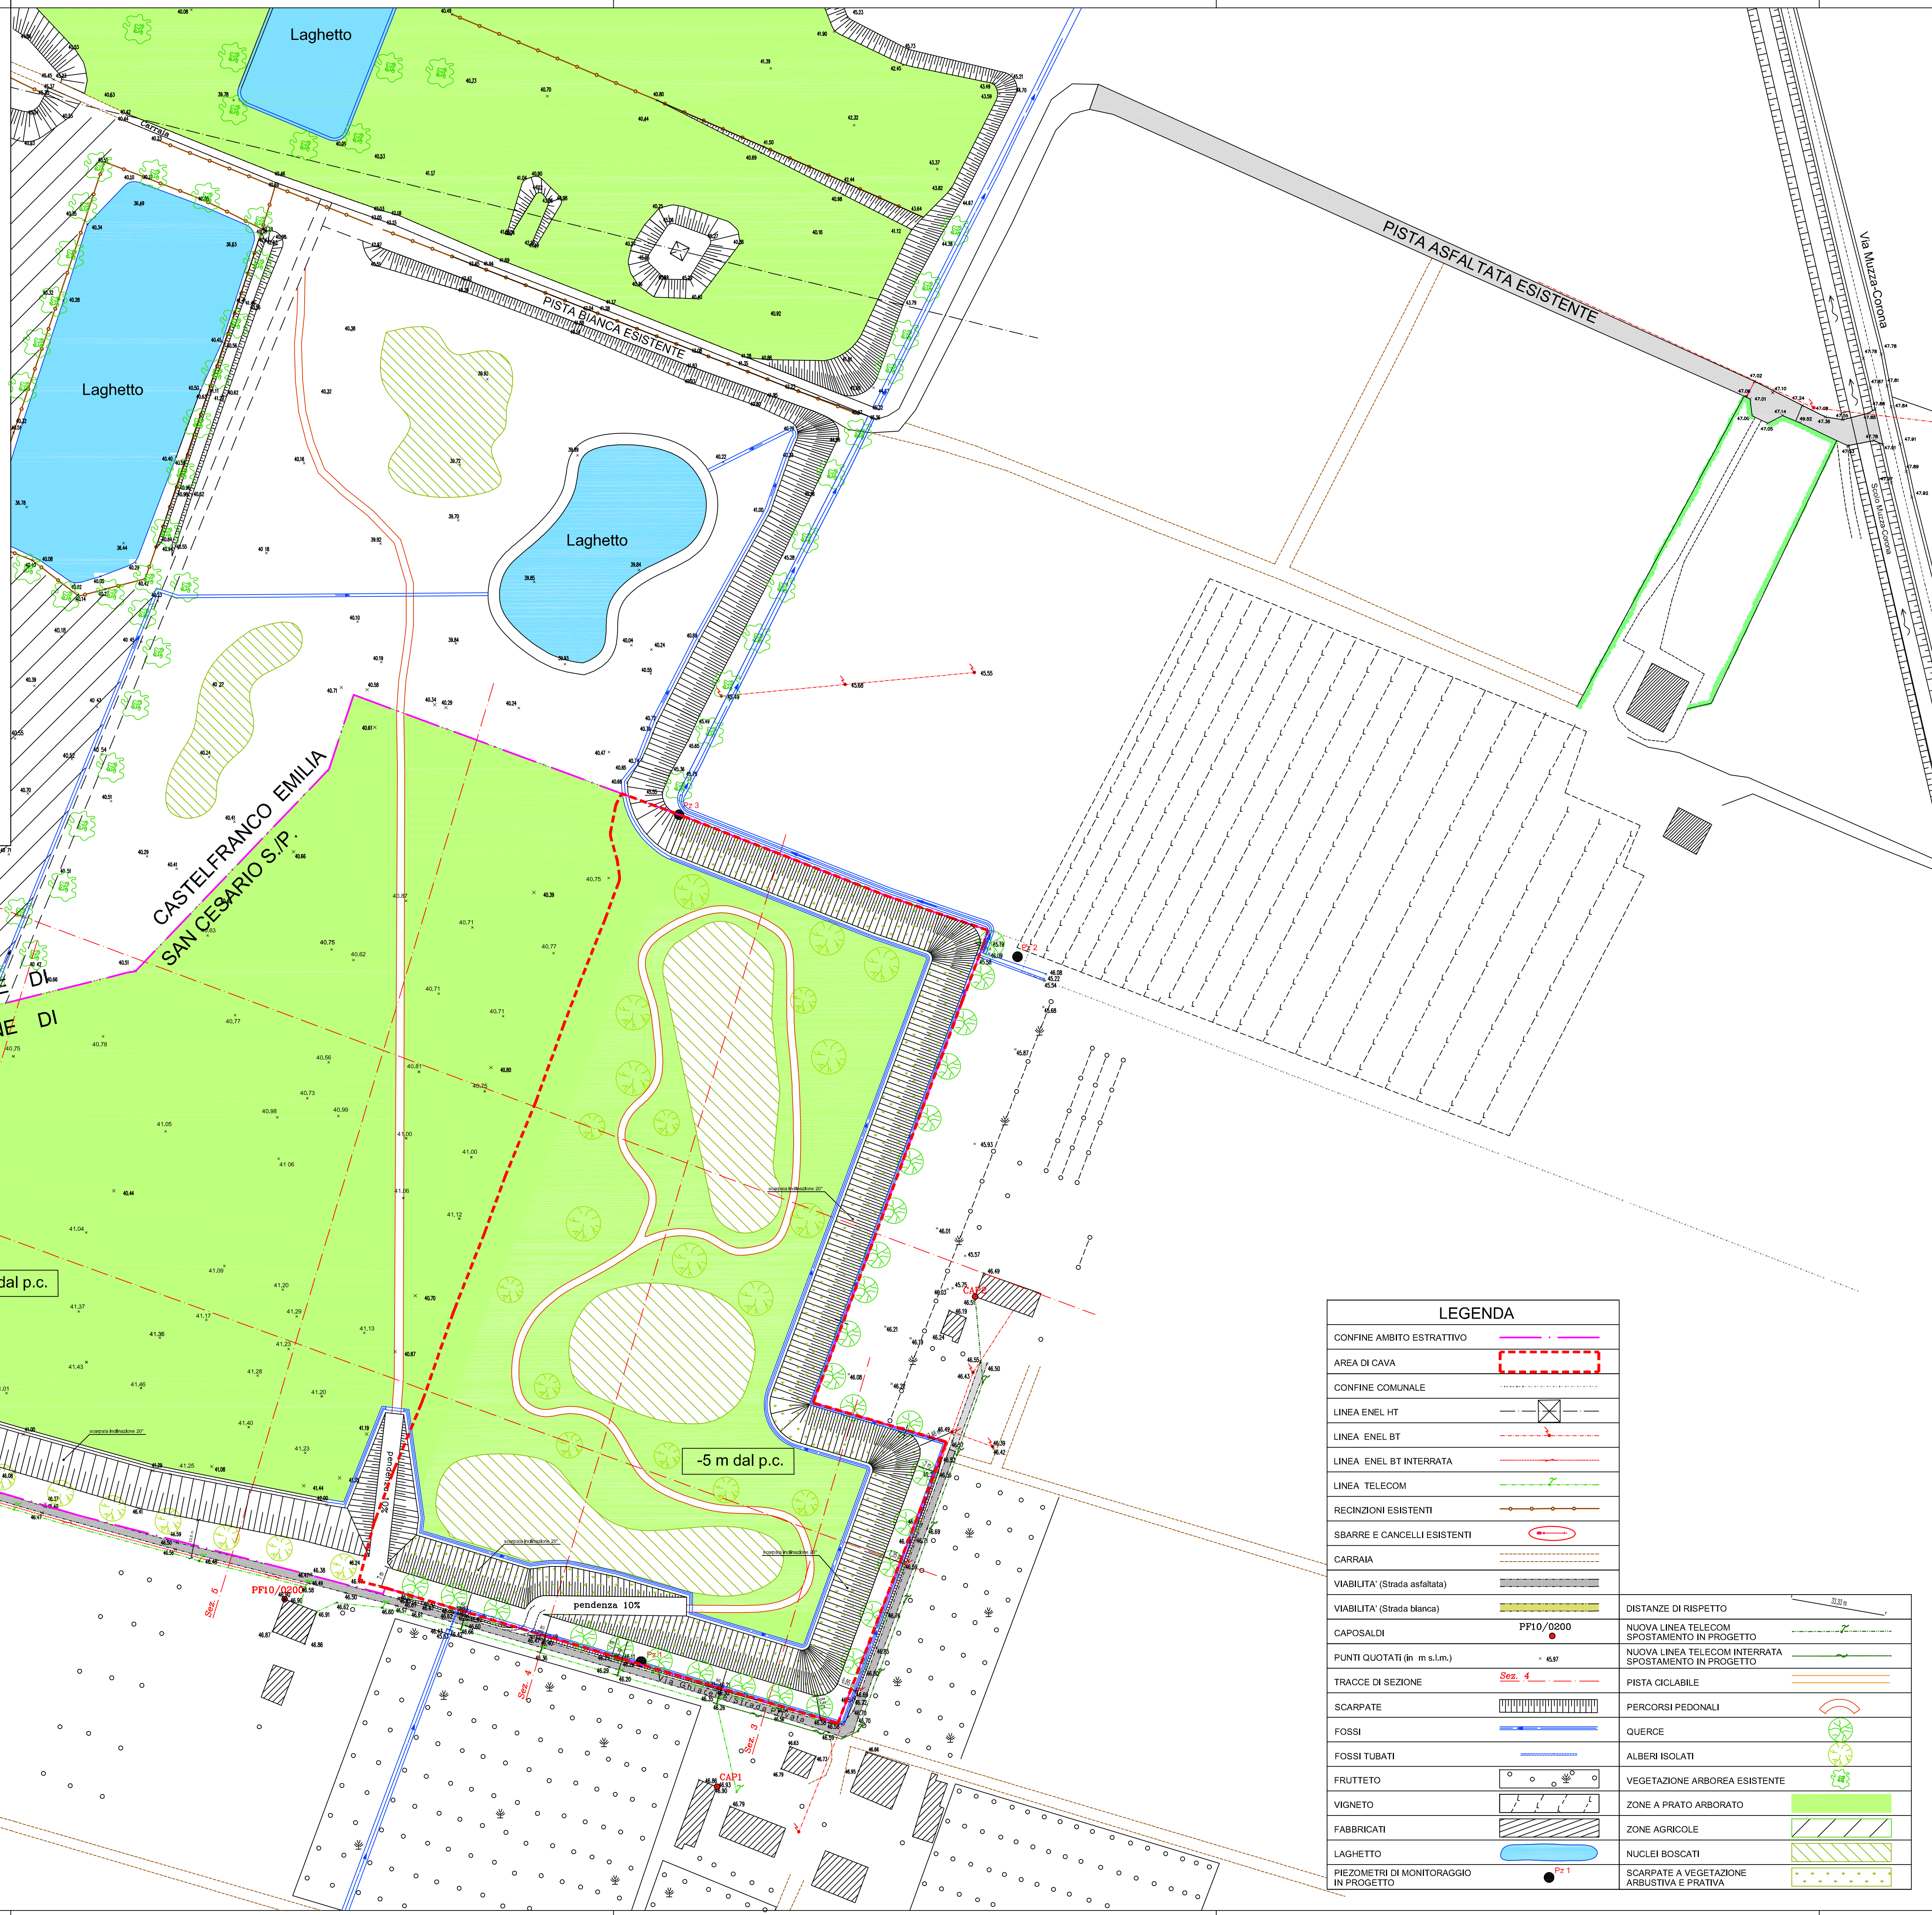

LEGENDA	
CONFINE AMBITO ESTRATTIVO	
AREA DI CAVA	
CONFINE COMUNALE	
LINEA ENEL HT	
LINEA ENEL BT	
LINEA ENEL BT INTERRATA	
LINEA TELECOM	
RECINZIONI ESISTENTI	
SBARRE E CANCELLI ESISTENTI	
CARRAIA	
VIABILITA' (Strada asfaltata)	
VIABILITA' (Strada bianca)	
CAPOALI	
PUNTI QUOTATI (in m s.l.m.)	
TRACCE DI SEZIONE	
SCARPATE	
FOSSI	
FOSSI TUBATI	
FRUTTETO	
VIGNETO	
FABBRICATI	
LAGHETTO	
PIEZOMETRI DI MONITORAGGIO IN PROGETTO	
DISTANZE DI RISPETTO	
NUOVA LINEA TELECOM SPOSTAMENTO IN PROGETTO	
NUOVA LINEA TELECOM INTERRATA SPOSTAMENTO IN PROGETTO	
PISTA CICLABILE	
PERCORSI PEDONALI	
QUERCE	
ALBERI ISOLATI	
VEGETAZIONE ARBOREA ESISTENTE	
ZONE A PRATO ARBORATO	
ZONE AGRICOLE	
NUCLEI BOSCATI	
SCARPATE A VEGETAZIONE ARBUSTIVA E PRATIVA	

