

Provincia di Modena
Comune di San Cesario sul Panaro



PROCEDURA DI V.I.A. - PROGETTO DI COLTIVAZIONE E SISTEMAZIONE
CAVA FORNACE 2015

SOGGETTO ATTUATORE
SINERCAVE S.C.a R.L.
Via Fondovalle 3199
41054 Marano sul Panaro (Mo)
Tel. 059/703113

SINERCAVE S.C.a R.L.
Sede Legale: Via Fondovalle, 3199
41054 MARANO sul PANARO (MO)
Tel. 059/703113 - Fax. 059/4398943
C.F. 01801870968 - R.A. MO/333707

Gruppo di lavoro

Tavola 4A Luglio 2015

TECNICO RESPONSABILE:
Dott. Geol. **ALESSANDRO MACCAFERRI**
V.le Caduti in Guerra, 1
41121 - MODENA (MO)
Tel. : 059/226540 - Fax. 059/4398943
Cell. : 335/7053511 - E-mail: maccafe@tin.it

PROGETTO
Morfologia
a fine scavo
Ipotesi di scavo minimo

1 : 1'000

ASPETTI FORESTALI:
Dott. For. Paola Romoli



IMPATTO ACUSTICO:
P.I. Ugo Ferrari

QUALITA' DELL'ARIA:
Dott.ssa Claudia Borelli

Legenda:

- Limite di Polo
- Area di scavo in prog.
- Catastale
- Area di cava attuale


- Isoipse equidistanza 1mt
- Traccia sezione

Stato di Fatto

- Recinzione metallica
- Fossi scolo acque
- Stradello cavedagna
- Linea media tensione aerea
- Linea media tensione interrata
- Palo e linea telefonica
- Condotta adduzione bacino
- Piezometro
- Fabbricato
- Bacino Irriguo

Progetto

- Fossi raccolta acque
- Argini di mitigazione
- Aree di scavo in deroga

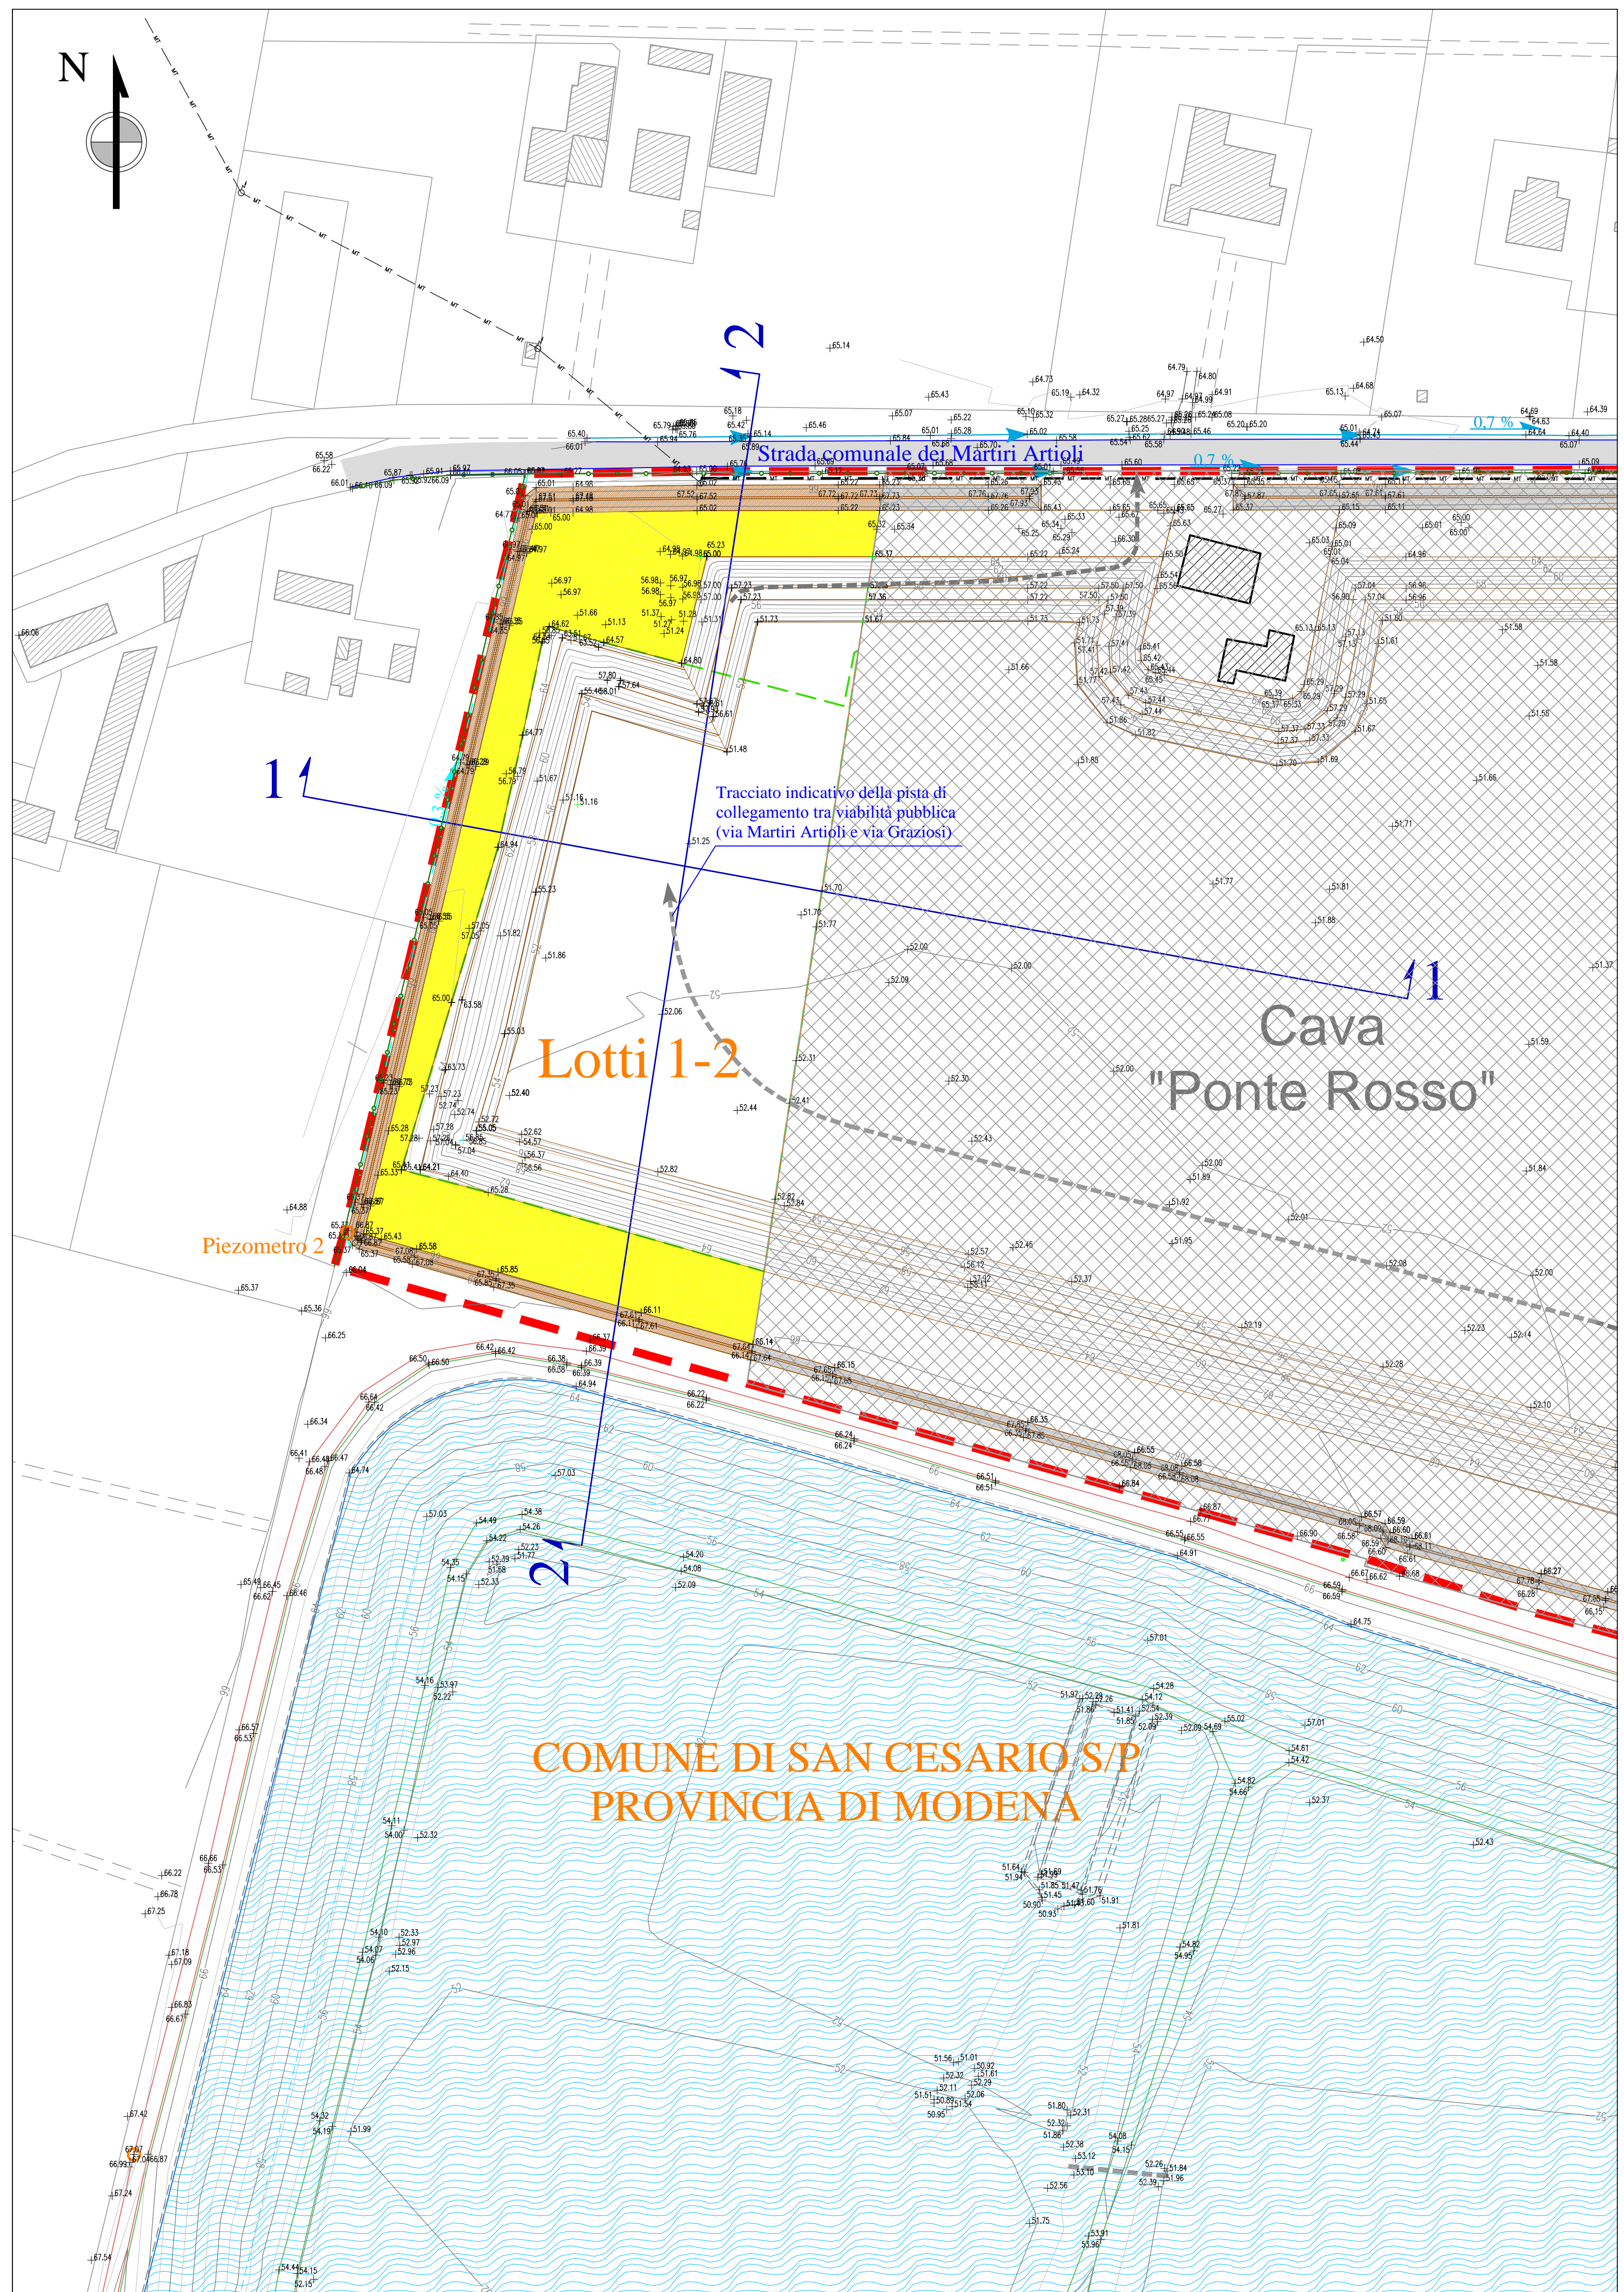

**COMUNE DI SAN CESARIO S/P
PROVINCIA DI MODENA**