

Provincia di Modena
Comune di San Cesario sul Panaro



- PROCEDURA DI V.I.A. -

PROGETTO DI COLTIVAZIONE E SISTEMAZIONE DI UNA CAVA
DI GHIAIA DENOMINATA CAVA SOLIMEI 2

SOGGETTO ATTUATORE

C.I.L.S.E.A. Soc. Coop.

Via Martin Luther King, 4/A
41122 Modena (MO)
tel. 059/252308

Legale rappresentante: Degli Esposti Guglielmo

Gruppo di lavoro

TECNICO RESPONSABILE:

Dott. Geol. Alessandro Maccaferri

V.le Caduti in Guerra, 1

41121 - Modena (MO)

Tel. : 059/226540 - E-mail: maccafe@tin.it

ASPETTI VEGETAZIONALI:

Dott. For. Paolo Filetto

ASPETTI ARIA E RUMORE:

Dott. Geol. Marcello Mattioli

C.I.L.S.E.A. SOC. COOP.
Via M.L. King, 4/A
41122 MODENA
P. IVA 05239010366


Tavola 5

Scala 1:1000

Ripristino
morfologico

SENZA DEROGHE (Art.104-D.P.R.128/59)

Gennaio 2014

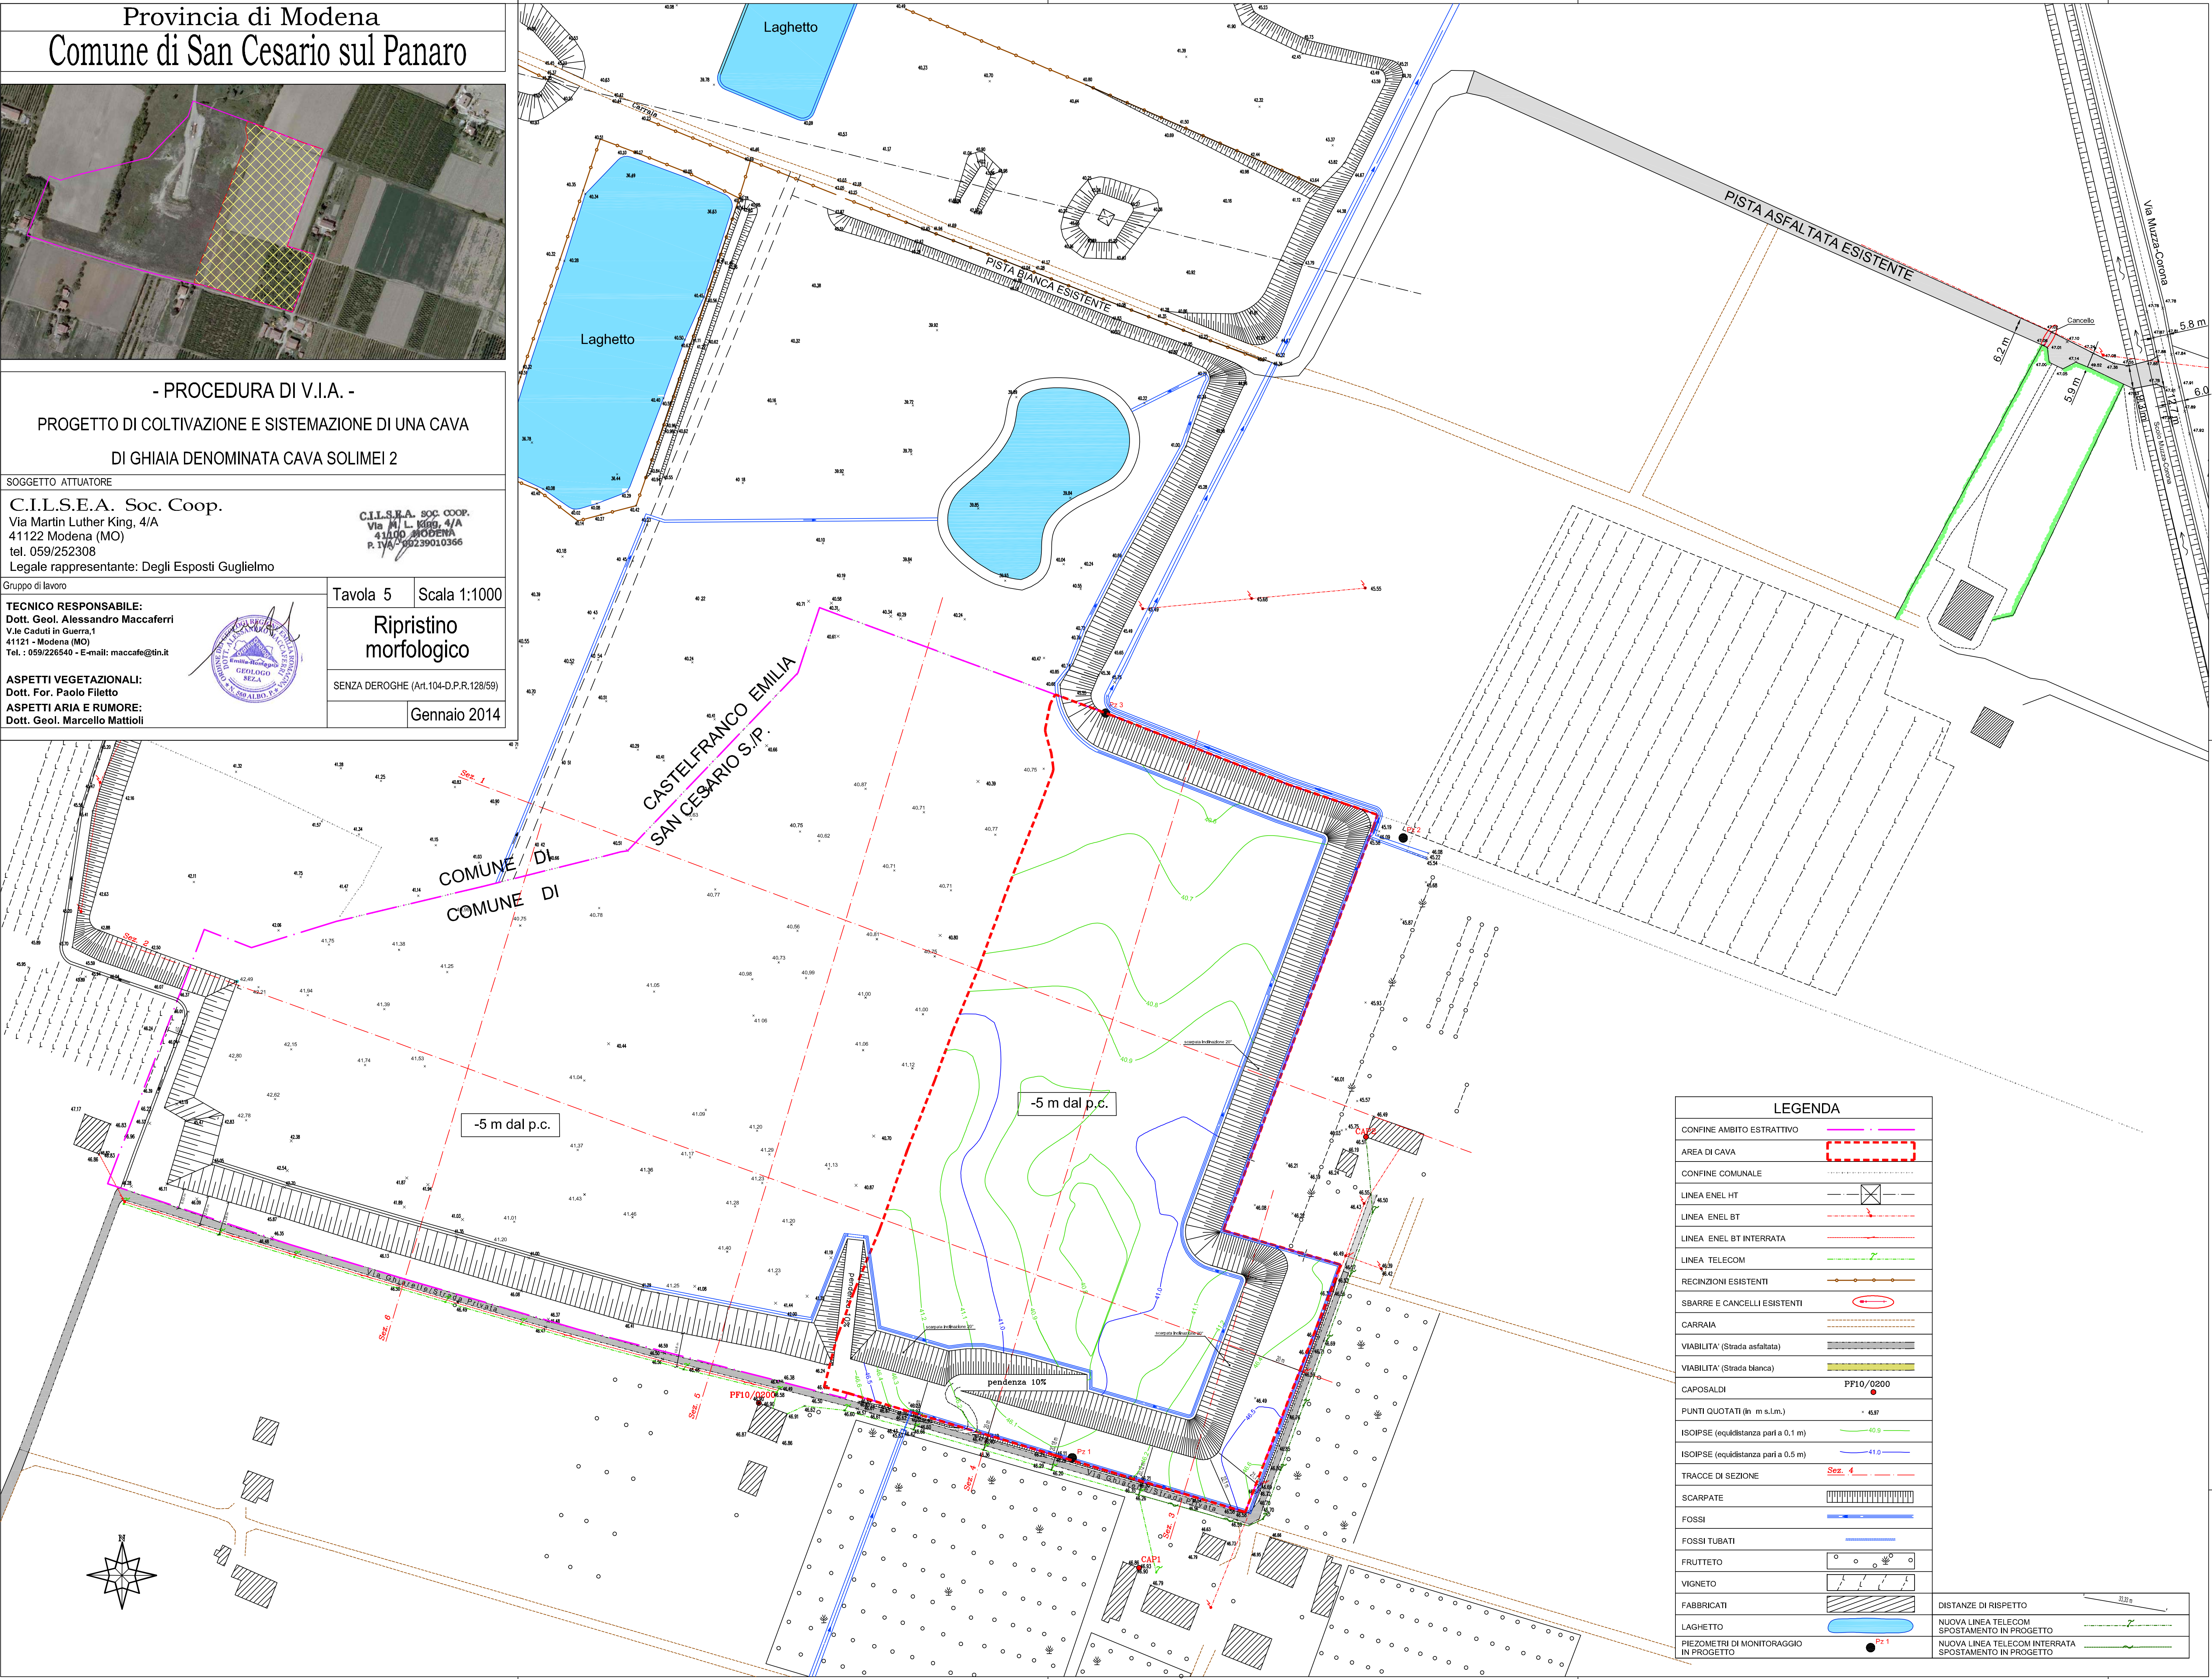

LEGENDA	
CONFINE AMBITO ESTRATTIVO	
AREA DI CAVA	
CONFINE COMUNALE	
LINEA ENEL HT	
LINEA ENEL BT	
LINEA ENEL BT INTERRUPTA	
LINEA TELECOM	
RECINZIONI ESISTENTI	
SBARRE E CANCELLI ESISTENTI	
CARRAIA	
VIABILITA' (Strada asfaltata)	
VIABILITA' (Strada bianca)	
CAPOSALDI	
PUNTI QUOTATI (in m s.l.m.)	
ISOIPSE (equidistanza pari a 0.1 m)	
ISOIPSE (equidistanza pari a 0.5 m)	
TRACCE DI SEZIONE	
SCARPATE	
FOSSI	
FOSSI TUBATI	
FRUTTETO	
VIGNETO	
FABBRICATI	
LAGHETTO	
PIEZOMETRI DI MONITORAGGIO IN PROGETTO	
NUOVA LINEA TELECOM SPOSTAMENTO IN PROGETTO	
NUOVA LINEA TELECOM INTERRUPTA SPOSTAMENTO IN PROGETTO	

DISTANZE DI RISPETTO	
NUOVA LINEA TELECOM SPOSTAMENTO IN PROGETTO	
NUOVA LINEA TELECOM INTERRUPTA SPOSTAMENTO IN PROGETTO	