



- PROCEDURA DI V.I.A. -

PROGETTO DI COLTIVAZIONE E SISTEMAZIONE DI UNA CAVA
DI GHIAIA DENOMINATA CAVA SOLIMEI 2

SOGGETTO ATTUATORE

C.I.L.S.E.A. Soc. Coop.

Via Martin Luther King, 4/A
41122 Modena (MO)
tel. 059/252308

Legale rappresentante: Degli Esposti Guglielmo

C.I.L.S.E.A. SOC. COOP.
Via M.L. King, 4/A
41122 MODENA
P. IVA - 09239010366

Gruppo di lavoro

TECNICO RESPONSABILE:

Dott. Geol. Alessandro Maccaferri
V.le Caduti in Guerra, 1
41121 - Modena (MO)
Tel. : 059/226540 - E-mail: maccafe@tin.it

ASPETTI VEGETAZIONALI:

Dott. For. Paolo Fioletto

ASPETTI ARIA E RUMORE:

Dott. Geol. Marcello Mattioli

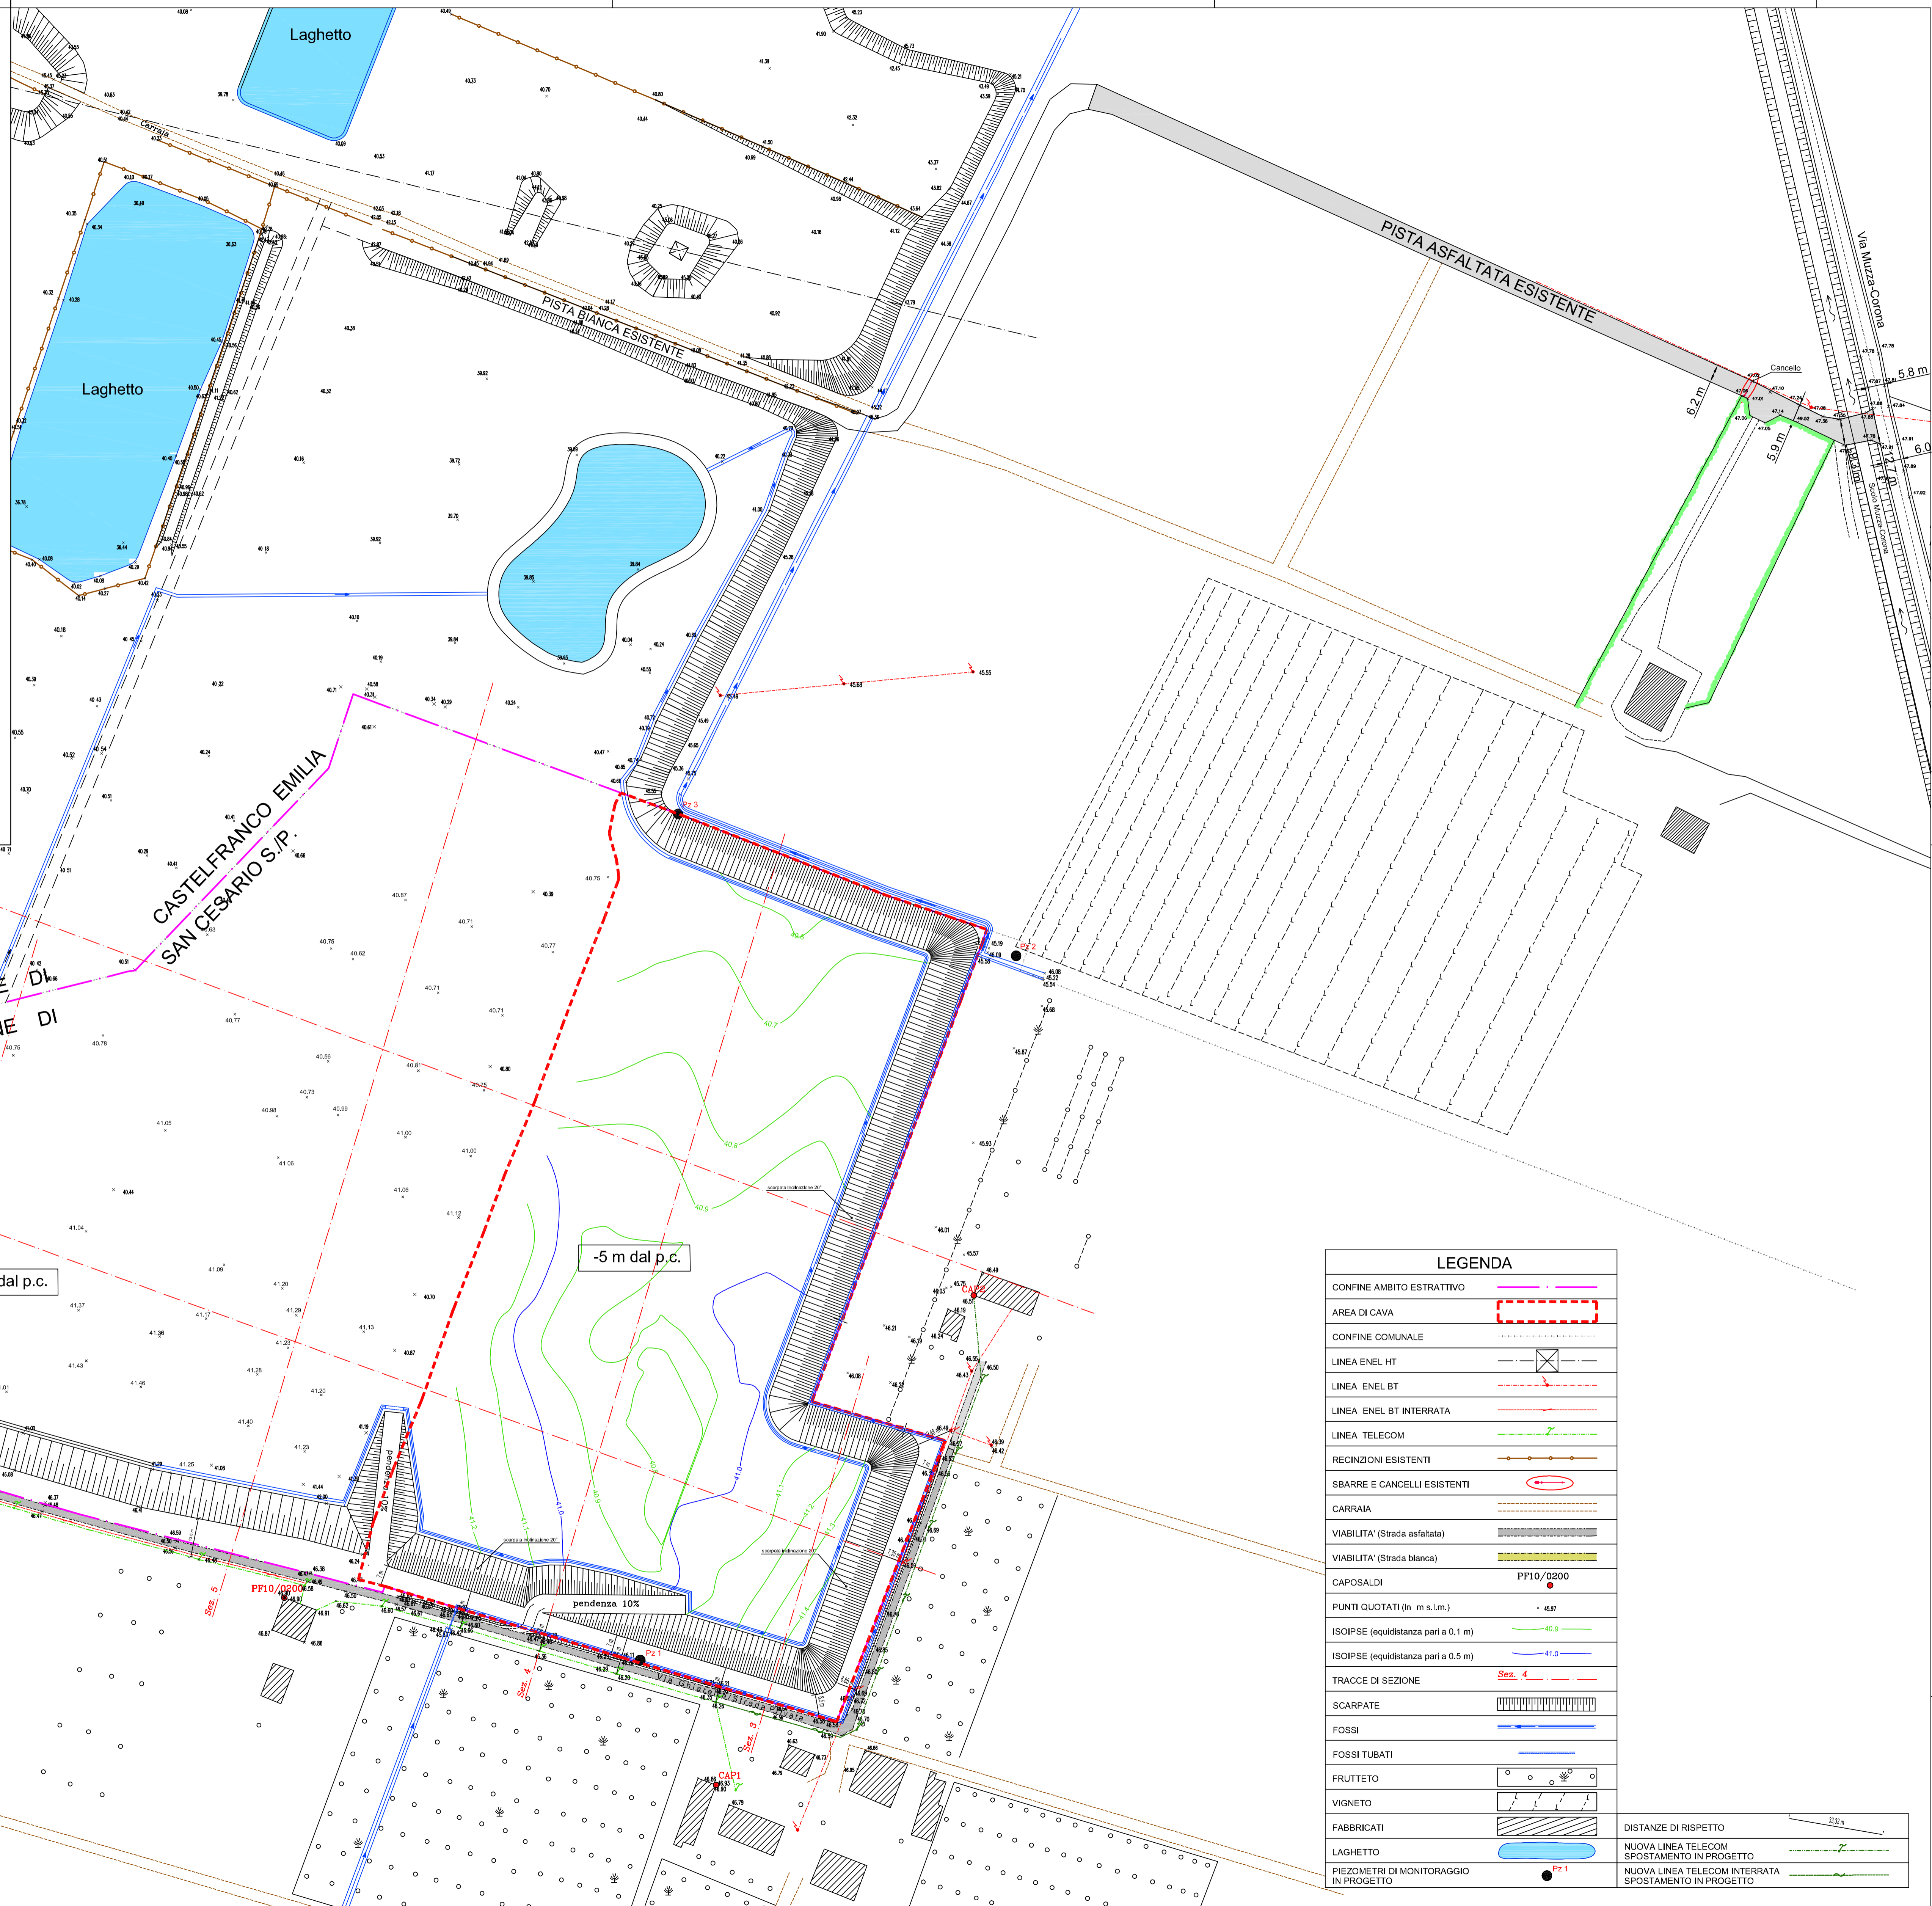


Tavola 5bis Scala 1:1000

Ripristino
morfologico

CON DEROGHE (Art.104-D.P.R.128/59)

Gennaio 2014



LEGENDA	
CONFINE AMBITO ESTRATTIVO	
AREA DI CAVA	
CONFINE COMUNALE	
LINEA ENEL HT	
LINEA ENEL BT	
LINEA ENEL BT INTERRATA	
LINEA TELECOM	
RECINZIONI ESISTENTI	
SBARRE E CANCELLI ESISTENTI	
CARRAIA	
VIABILITA' (Strada asfaltata)	
VIABILITA' (Strada bianca)	
CAPOSALDI	PP10/0200
PUNTI QUOTATI (in m s.l.m.)	45.97
ISOIPSE (equidistanza pari a 0.1 m)	40.9
ISOIPSE (equidistanza pari a 0.5 m)	41.0
TRACCE DI SEZIONE	Sez. 4
SCARPATE	
FOSSI	
FOSSI TUBATI	
FRUTTETO	
VIGNETO	
FABBRICATI	
LAGHETTO	
PIEZOMETRI DI MONITORAGGIO IN PROGETTO	72.1
DISTANZE DI RISPETTO	
NUOVA LINEA TELECOM SPOSTAMENTO IN PROGETTO	
NUOVA LINEA TELECOM INTERRATA SPOSTAMENTO IN PROGETTO	

