Sezione 1

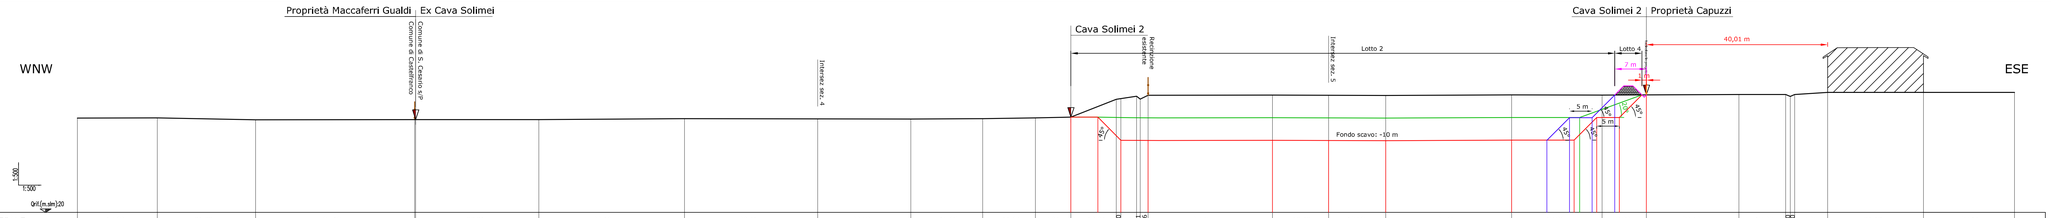
Proprietà Maccaferri Gualdi | Ex Cava Solimei
Cava Solimei 2 | Proprietà Capuzzi
WNW
ESE
Cava Solimei 2
Lotto 2
Lotto 4
40,01 m
Fondo scavo: -10 m

| | | |