

PROCEDURA DI VALUTAZIONE IMPATTO AMBIENTALE (V.I.A.)
AI SENSI DELLA L.R. 9/99 E S.M. E I. POLO ESTRATTIVO N.9 "VIA GRAZIOSI"

PROGETTO DI COLTIVAZIONE E SISTEMAZIONE DELLA CAVA
DI MATERIALE GHIAIOSO-SABBIOSO DENOMINATA
"CAVA CAMPAZZA"

Appendice

C.1

**PROGETTO DEFINITIVO DEL PIANO
DI COLTIVAZIONE E SISTEMAZIONE**

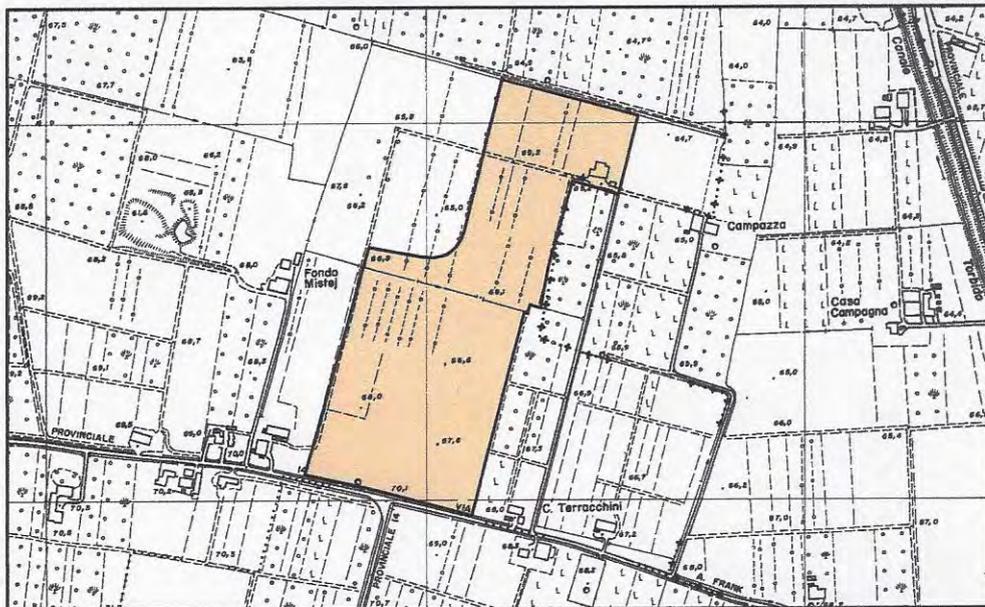


TAVOLA n.03

MONOGRAFIE DEI CAPISALDI DI RIFERIMENTO

COMMITTENTE E PROPRIETA'

UNIONCAVE s.c. a r.l.
via Gramsci n.7
41058 Spilamberto (MO)

UNIONCAVE SCARL

Via Gramsci 7A
41058 SPILAMBERTO (MO)
Tel. NA-02445160365

Data:

Febbraio 2014

RESPONSABILE DEL PROGETTO:

Geom. Lorenzo Lorenzoni

COORDINATORE DEL GRUPPO DI LAVORO:

Dott. Agr. Rita Bega

GRUPPO DI LAVORO:

Geom. Lorenzo Lorenzoni
TOPOGRAFIA

Dott. Geol. Alberto Fiori
ASPETTI GEOLOGICI ED IDROGEOLOGICI

Dott. Michela Malagoli
RUMORE E QUALITA' DELL'ARIA

Dott. Agr. Rita Bega
PROGETTO RIPRISTINO VEGETAZIONALE
E ASPETTI AMBIENTALI



PROCEDURA DI VALUTAZIONE IMPATTO AMBIENTALE (V.I.A.)
AI SENSI DELLA L.R. 9/99 E S.M. E I. POLO ESTRATTIVO N.9 "VIA GRAZIOSI"
PROGETTO DI COLTIVAZIONE E SISTEMAZIONE DELLA CAVA
DI MATERIALE GHIAIOSO-SABBIOSO DENOMINATA
"CAVA CAMPAZZA"

Appendice
C.1 **PROGETTO DEFINITIVO DEL PIANO
DI COLTIVAZIONE E SISTEMAZIONE**





TAVOLA n.03

MONOGRAFIE DEI CAPISALDI DI RIFERIMENTO

COMMITTENTE E PROPRIETA' UNIONCAVE s.c. a r.l. via Gramsci n.7 41058 Spilamberto (MO)		Data: Febbraio 2014
RESPONSABILE DEL PROGETTO: Geom. Lorenzo Lorenzoni COORDINATORE DEL GRUPPO DI LAVORO: Dott. Agr. Rita Bega		
GRUPPO DI LAVORO: Geom. Lorenzo Lorenzoni TOPOGRAFIA Dott. Geol. Alberto Fiori ASPETTI GEOLOGICI ED IDROGEOLOGICI Dott. Michela Malagoli RUMORE E QUALITA' DELL'ARIA Dott. Agr. Rita Bega PROGETTO RIPRISTINO VEGETAZIONALE E ASPETTI AMBIENTALI		

LEGENDA	
.....	CONFINE PROVINCIALE
.....	CONFINE COMUNALE
---	PERIMETRO DI POLO
---	AREA DI INTERVENTO
---	LOTTE DI SCAVO

Denominazione: CAPOSALDO 4	
Comune di SAN CESARIO SUL PANARO	Provincia di MODENA
Comune: H794	Foglio: 36 Allegato:
Sezione: 108	Particella: 108
Fotografia:	Estratto di Mappa:
Coordinate e Quote	Coordinate Gauss-Boaga Quota s.l.m.
	Nord = 1662817.188 68.64
	Est = 4932775.810
Riferimenti	Planimetrico: SPIGOLO SUD-EST PF06/0360/H794
	Altimetrico: QUOTA MARCIAPIEDE

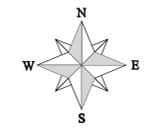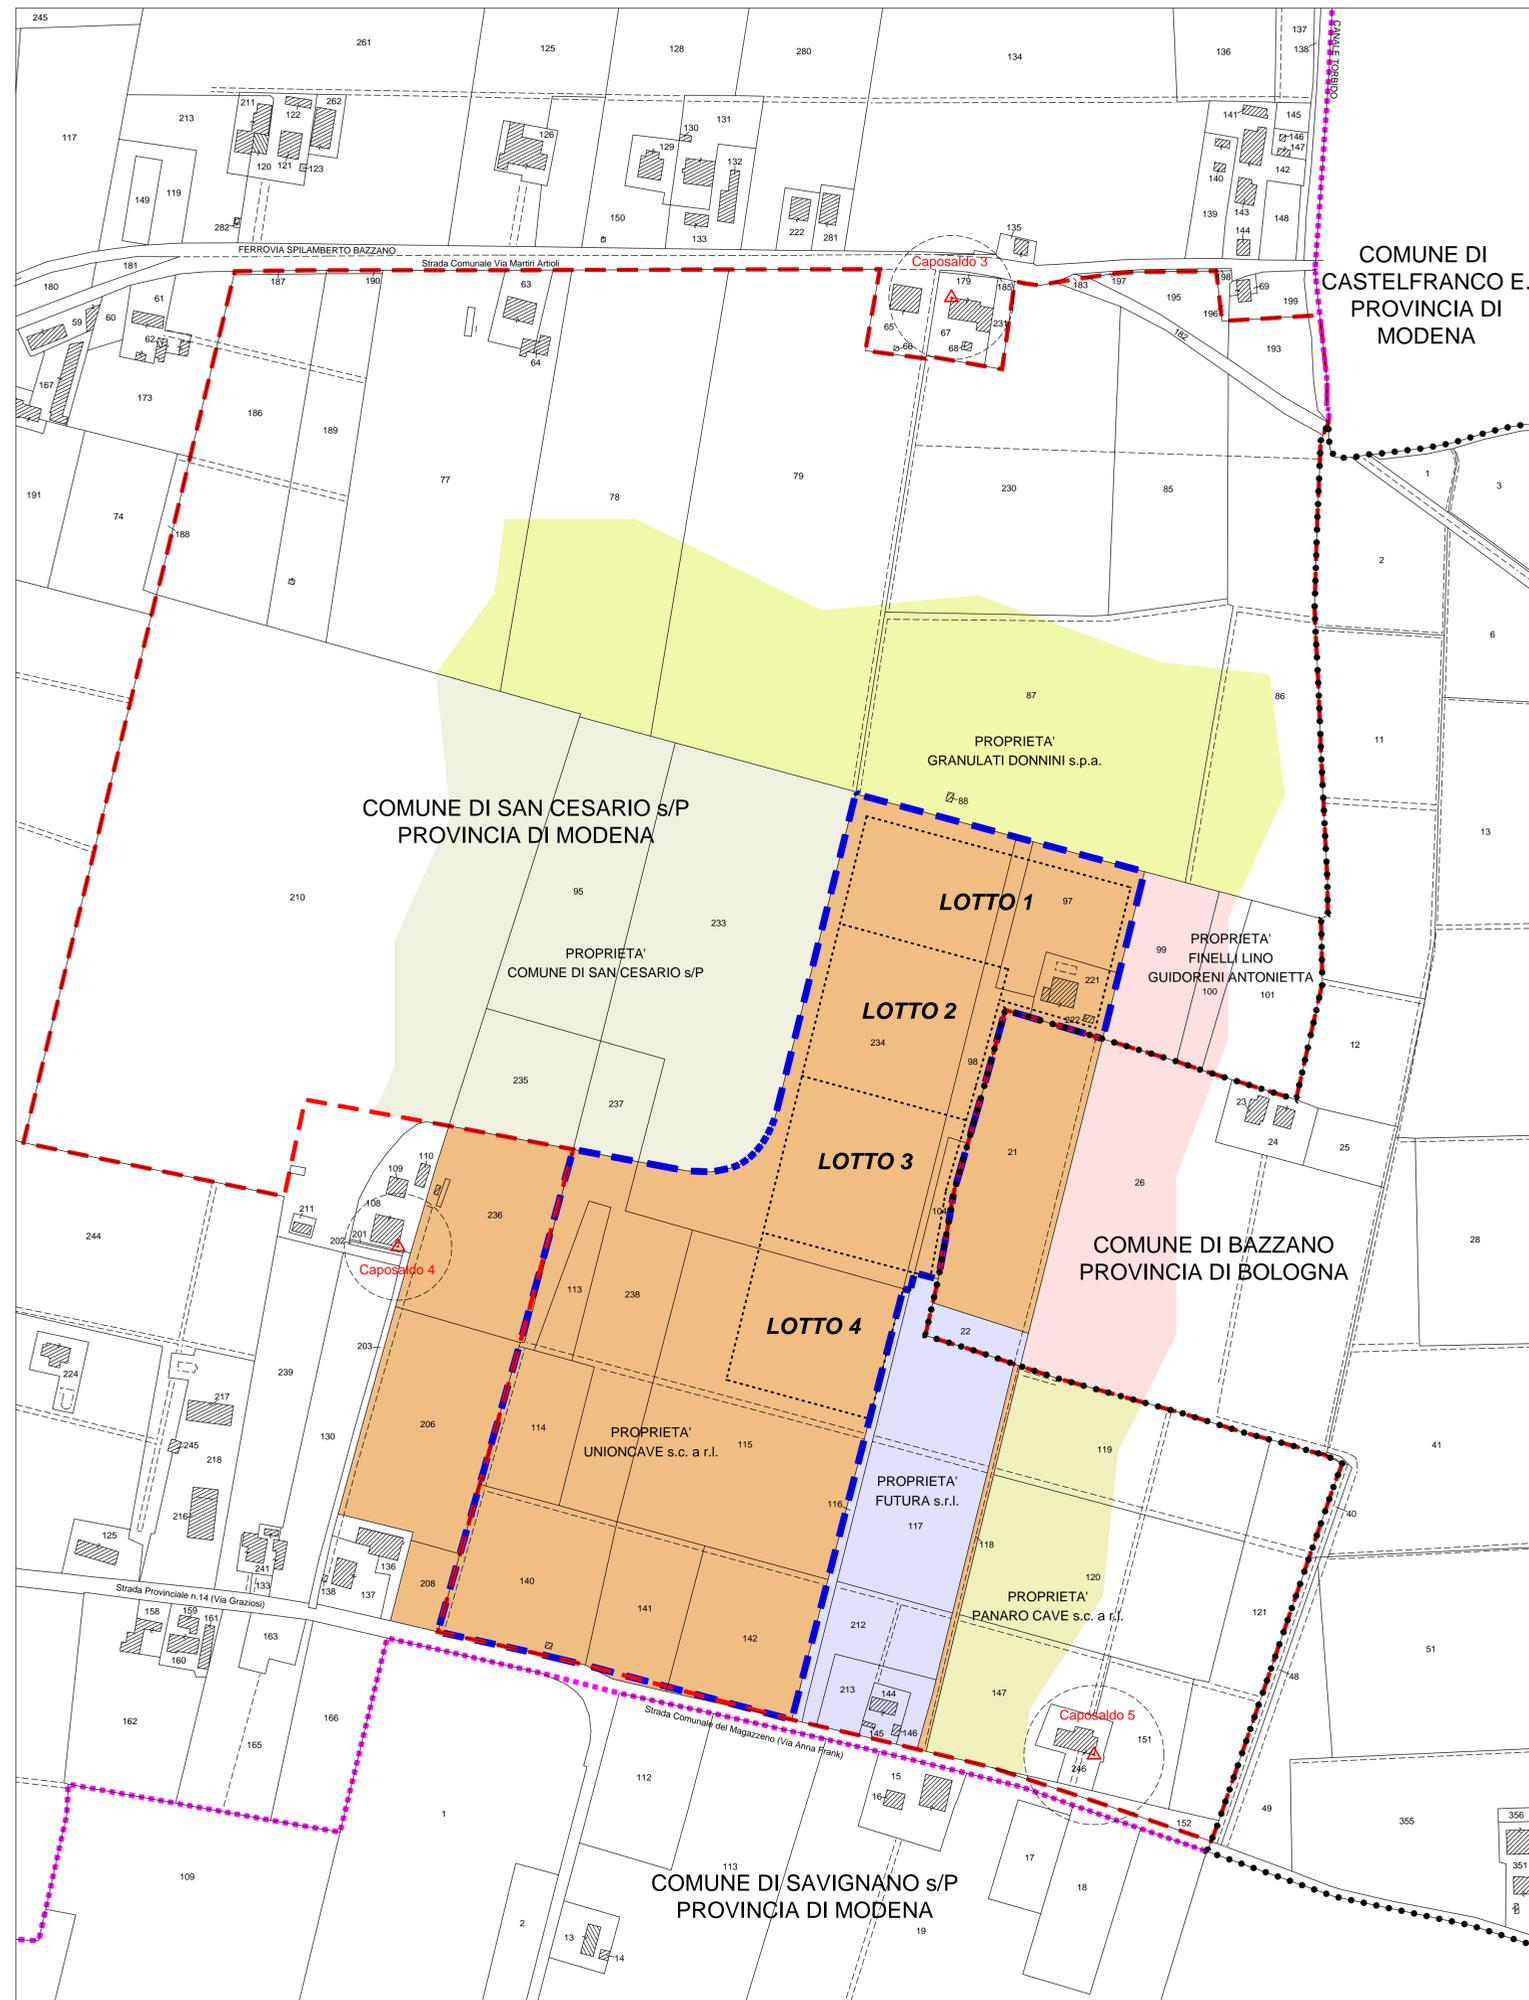

Planimetria Scala 1:2.000

Denominazione: CAPOSALDO 3	
Comune di SAN CESARIO SUL PANARO	Provincia di MODENA
Comune: H794	Foglio: 36 Allegato:
Sezione: 67	Particella: 67
Fotografia:	Estratto di Mappa:
Coordinate e Quote	Coordinate Gauss-Boaga Quota s.l.m.
	Nord = 1663161.240 64.32
	Est = 4933370.106
Riferimenti	Planimetrico: SPIGOLO NORD-OVEST
	Altimetrico: QUOTA TERRENO

Denominazione: CAPOSALDO 5	
Comune di SAN CESARIO SUL PANARO	Provincia di MODENA
Comune: H794	Foglio: 36 Allegato:
Sezione: 246	Particella: 246
Fotografia:	Estratto di Mappa:
Coordinate e Quote	Coordinate Gauss-Boaga Quota s.l.m.
	Nord = 1663249.892 67.62
	Est = 4932457.584
Riferimenti	Planimetrico: SPIGOLO SUD-EST
	Altimetrico: QUOTA MARCIAPIEDE