

STUDIO DI IMPATTO AMBIENTALE PER IL PIANO DI
COLTIVAZIONE E SISTEMAZIONE DELLA CAVA
DENOMINATA
"GHIARELLA" DELLA E.C. OMONIMO
NEL COMUNE DI SAN CESARIO SUL PANARO


Tavola B.O
VIABILITA'

COMITENTE:
GRANULATI DONNINI S.p.A.
VIA CAVE MONTEBELLI, 27/A
41126 SAN DAMASO (MO)
C.F. E P. IVA 02242950364
TEL. 059 460621
FAX 059 4601145
AMMINISTRATORE DELEGATO: SIG.RA MARIA DONNINI

ITENORI:
Dott.ssa Geol. Claudia Borelli
Dott.ssa Geol. Laura Fantoni
Dott. Agr. Roberto Salsi

Scala varia

Revisione Gennaio 2015

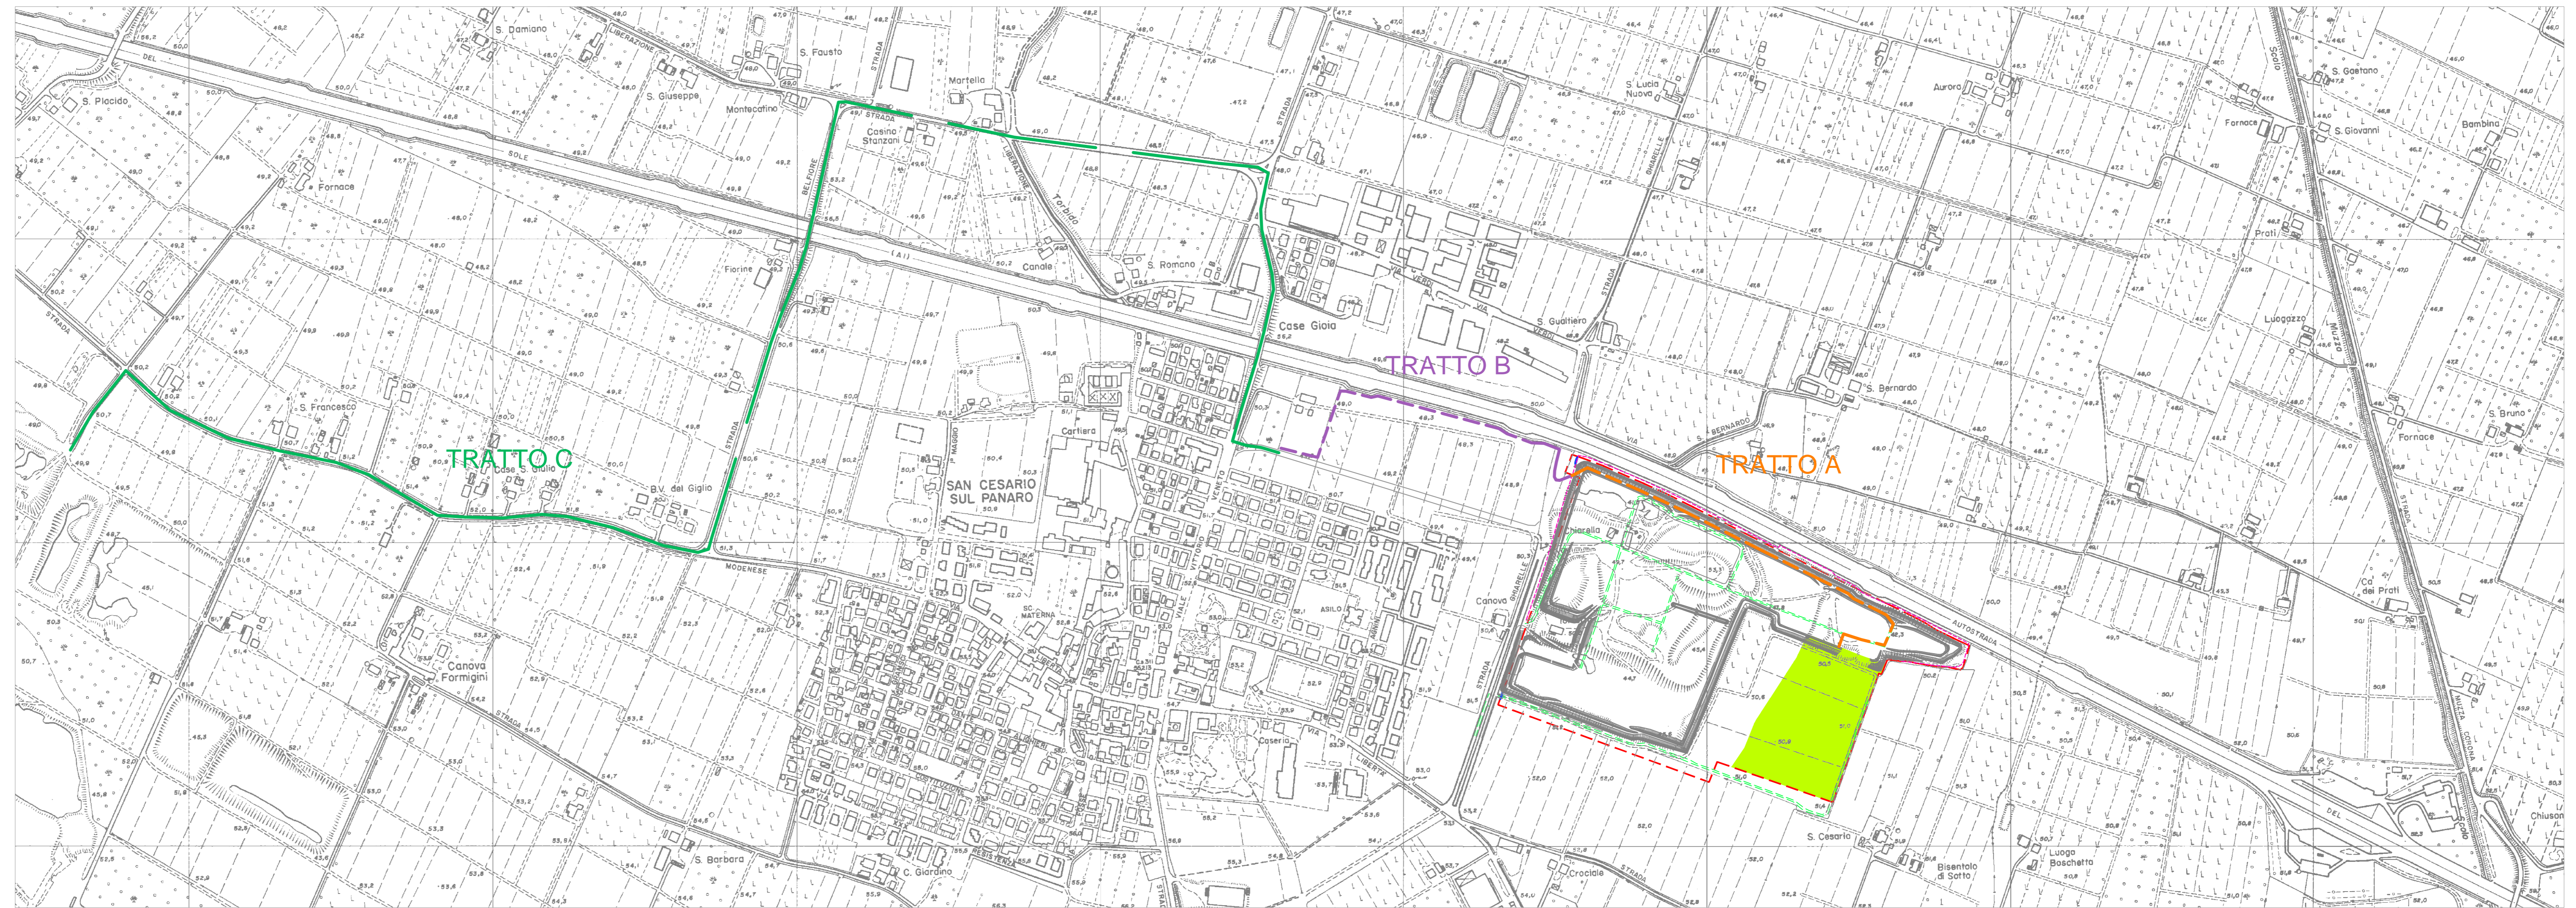

Schema della viabilità in entrata e uscita dall'Ambito Estrattivo Comunale "Ghiarella" Scala 1:5.000


TRATTO A: su pista sterrata, in adiacenza al percorso dell'Autostrada A1, all'interno dell'AEC a quota di p.c. ribassata

TRATTO B: su pista sterrata, in adiacenza al percorso dell'Autostrada A1

TRATTO C: su viabilità pubblica, Via Berlinguer - Strada Provinciale 14 - Via della Liberazione - Via Belfiore - Via Modenese - Frantoio



Schema dell'attestamento della viabilità temporanea di collegamento con la Via Berlinguer Scala 1:500

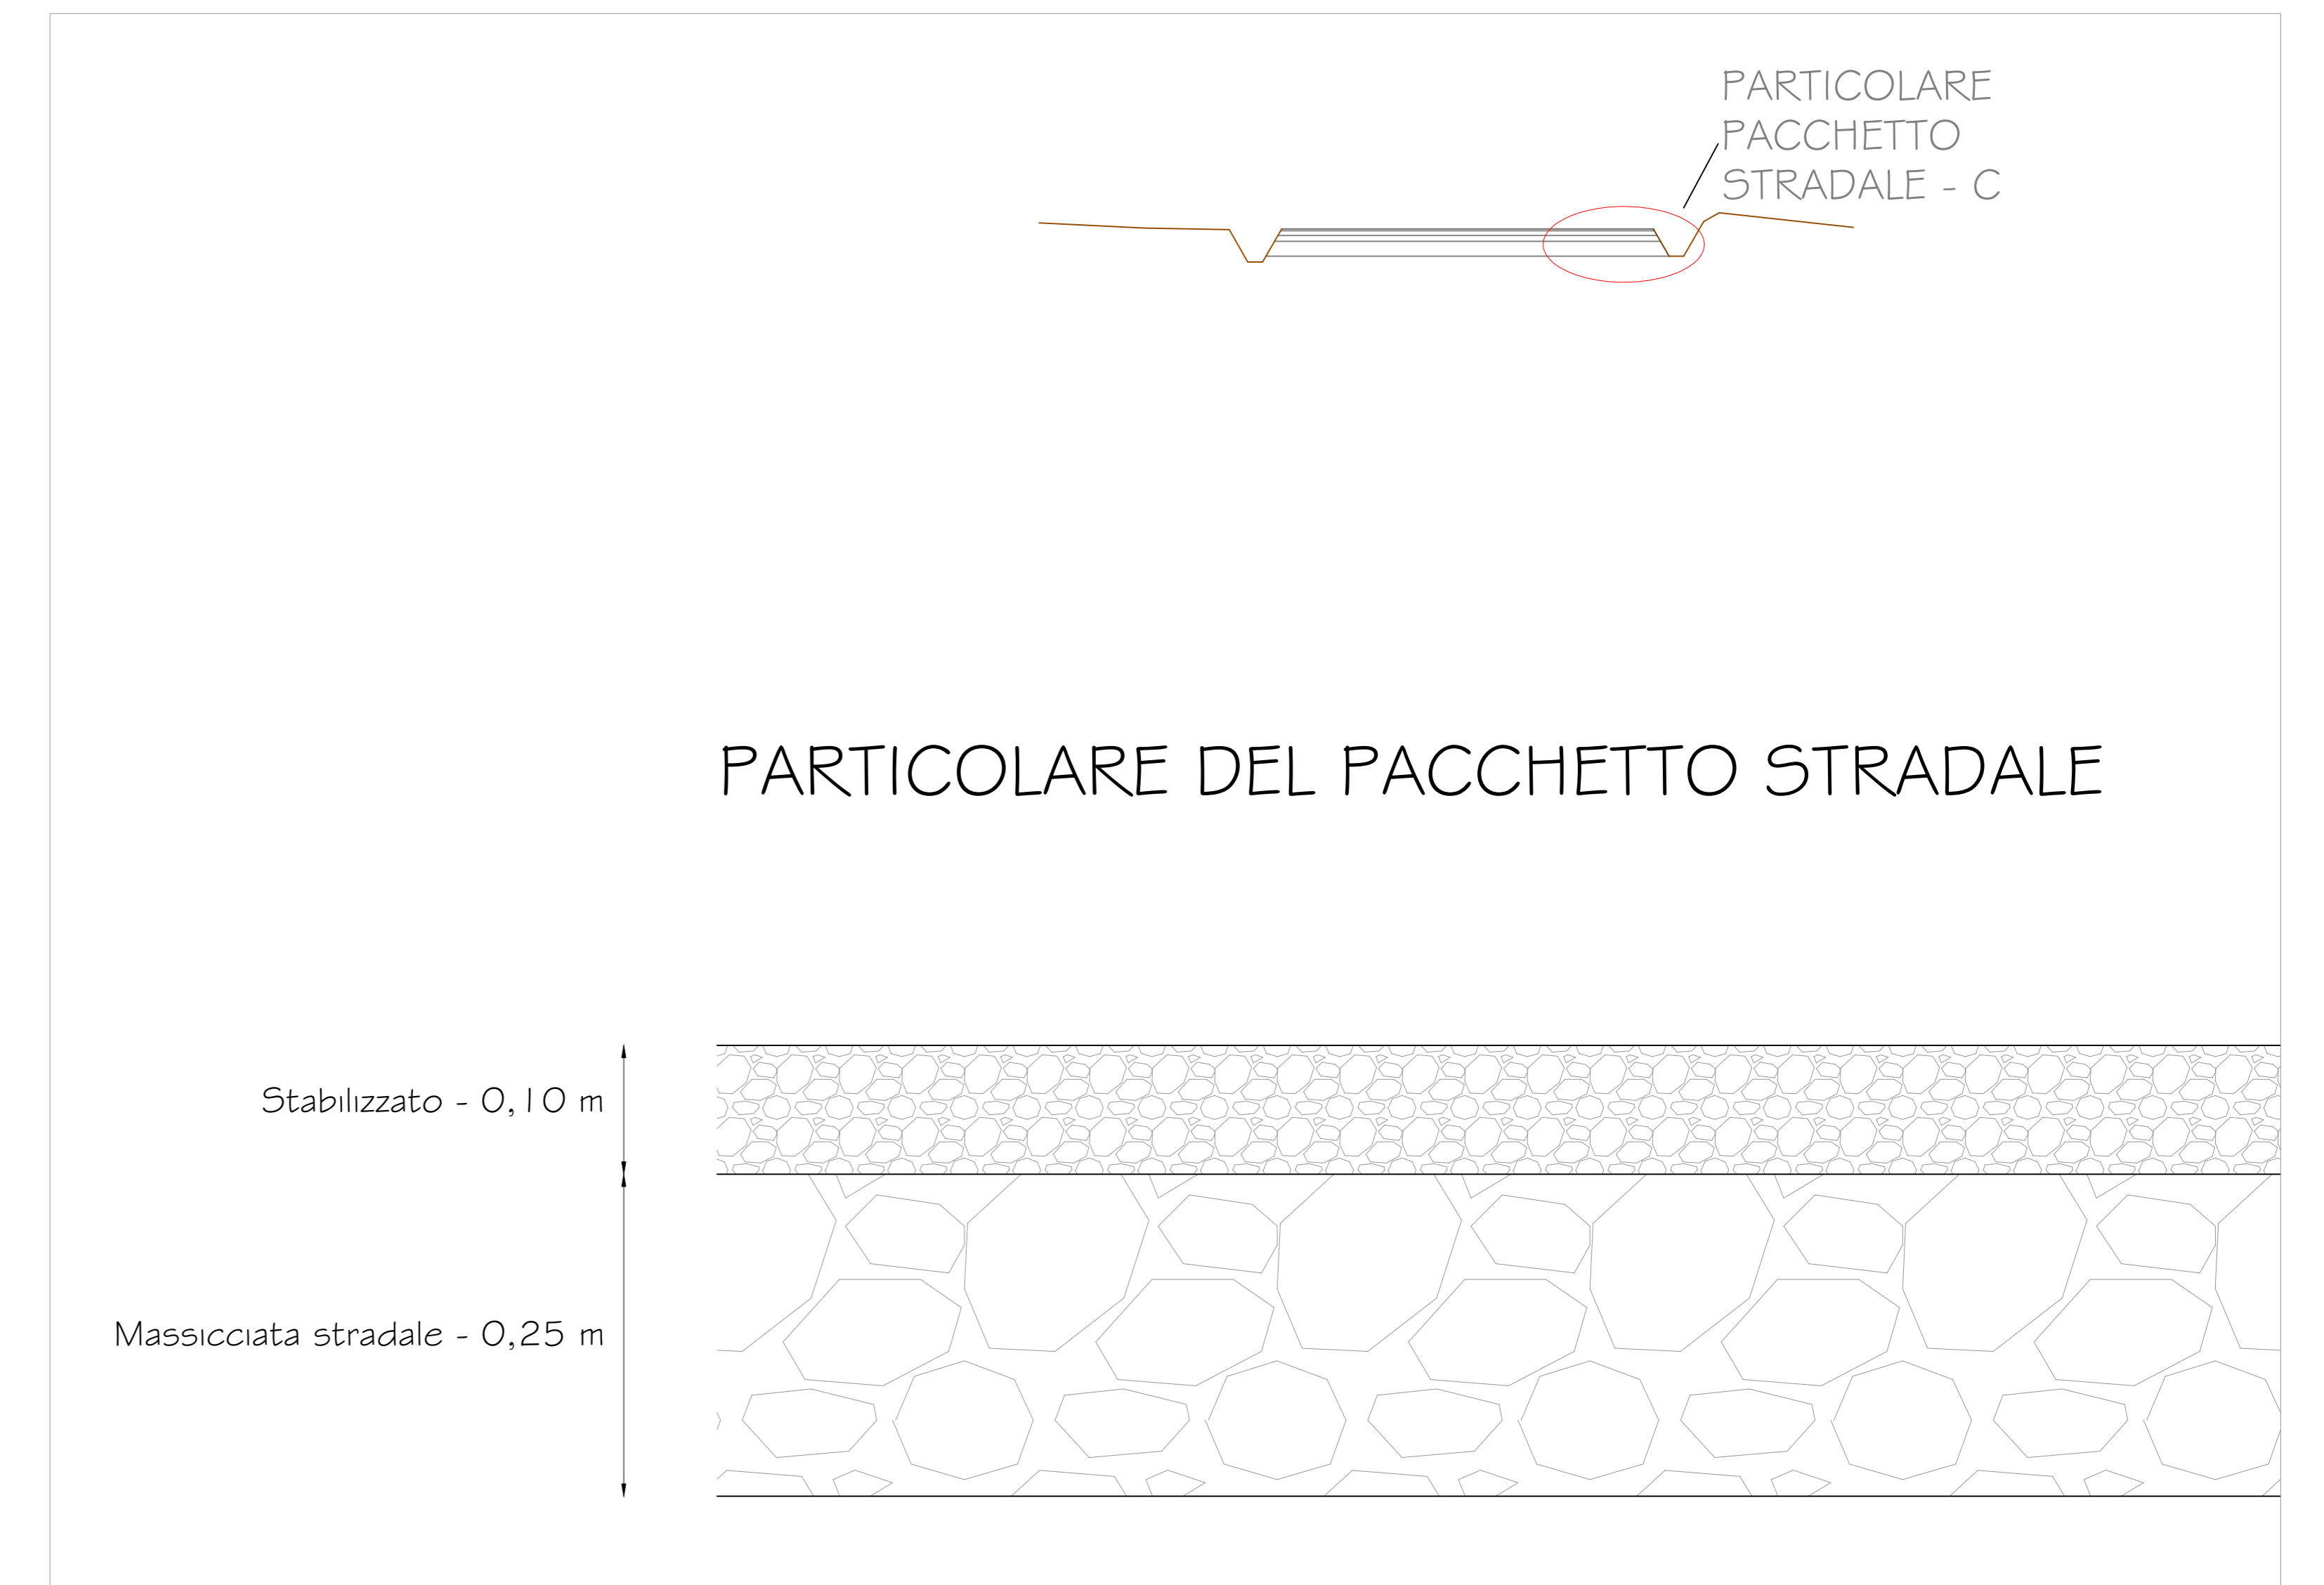

Particolare del pacchetto stradale - Scala grafica