

Provincia di Modena
Comune di San Cesario sul Panaro



PROCEDURA DI V.I.A. - PROGETTO DI COLTIVAZIONE E SISTEMAZIONE
CAVA FORNACE 2015

SOGGETTO ATTUATORE

SINERCAVE S.C.a R.L.
Via Fondovalle 3199
41054 Marano sul Panaro (Mo)
Tel. 059/703113

SINERCAVE S.C.a R.L.
Sede Legale: Via Fondovalle, 3199
41054 MARANO SUL PANARO (MO)
C.F. 01547990368 - R.A. MO-333707

Gruppo di lavoro

TECNICO RESPONSABILE:
Dott. Geol. ALESSANDRO MACCAFERRI
V.le Caduti in Guerra, 1
41121 - MODENA (MO)
Tel. : 059/226540 - Fax. 059/4398943
Cell. : 335/7053511 - E-mail: maccafe@tin.it

ASPETTI FORESTALI:
Dott. For. Paola Romoli

IMPATTO ACUSTICO:
P.I. Ugo Ferrari

QUALITA' DELL'ARIA:
Dott.ssa Claudia Borelli



Tavola 6A

Luglio 2015

PROGETTO
Sistemazione morfologica
Ipotesi di scavo minimo

1 : 1'000

Legenda:

■ Limite di Polo

□ Area di scavo in prog.

▨ Catastale

— Isoipse equidistanza 1mt

— Traccia sezione

Stato di Fatto

— Recinzione metallica

— Fossi scolo acque

— Condotta adduzione bacino

— Stradello cavedagna

— Linea media tensione aerea

— Linea media tensione interrata

— Palo e linea telefonica

○ Piezometro

▨ Fabbricato


— Bacino Irriguo

Progetto

— Fossi raccolta acque

— Argine di mitigazione

— Area insediamento impianto di lavorazione inerti

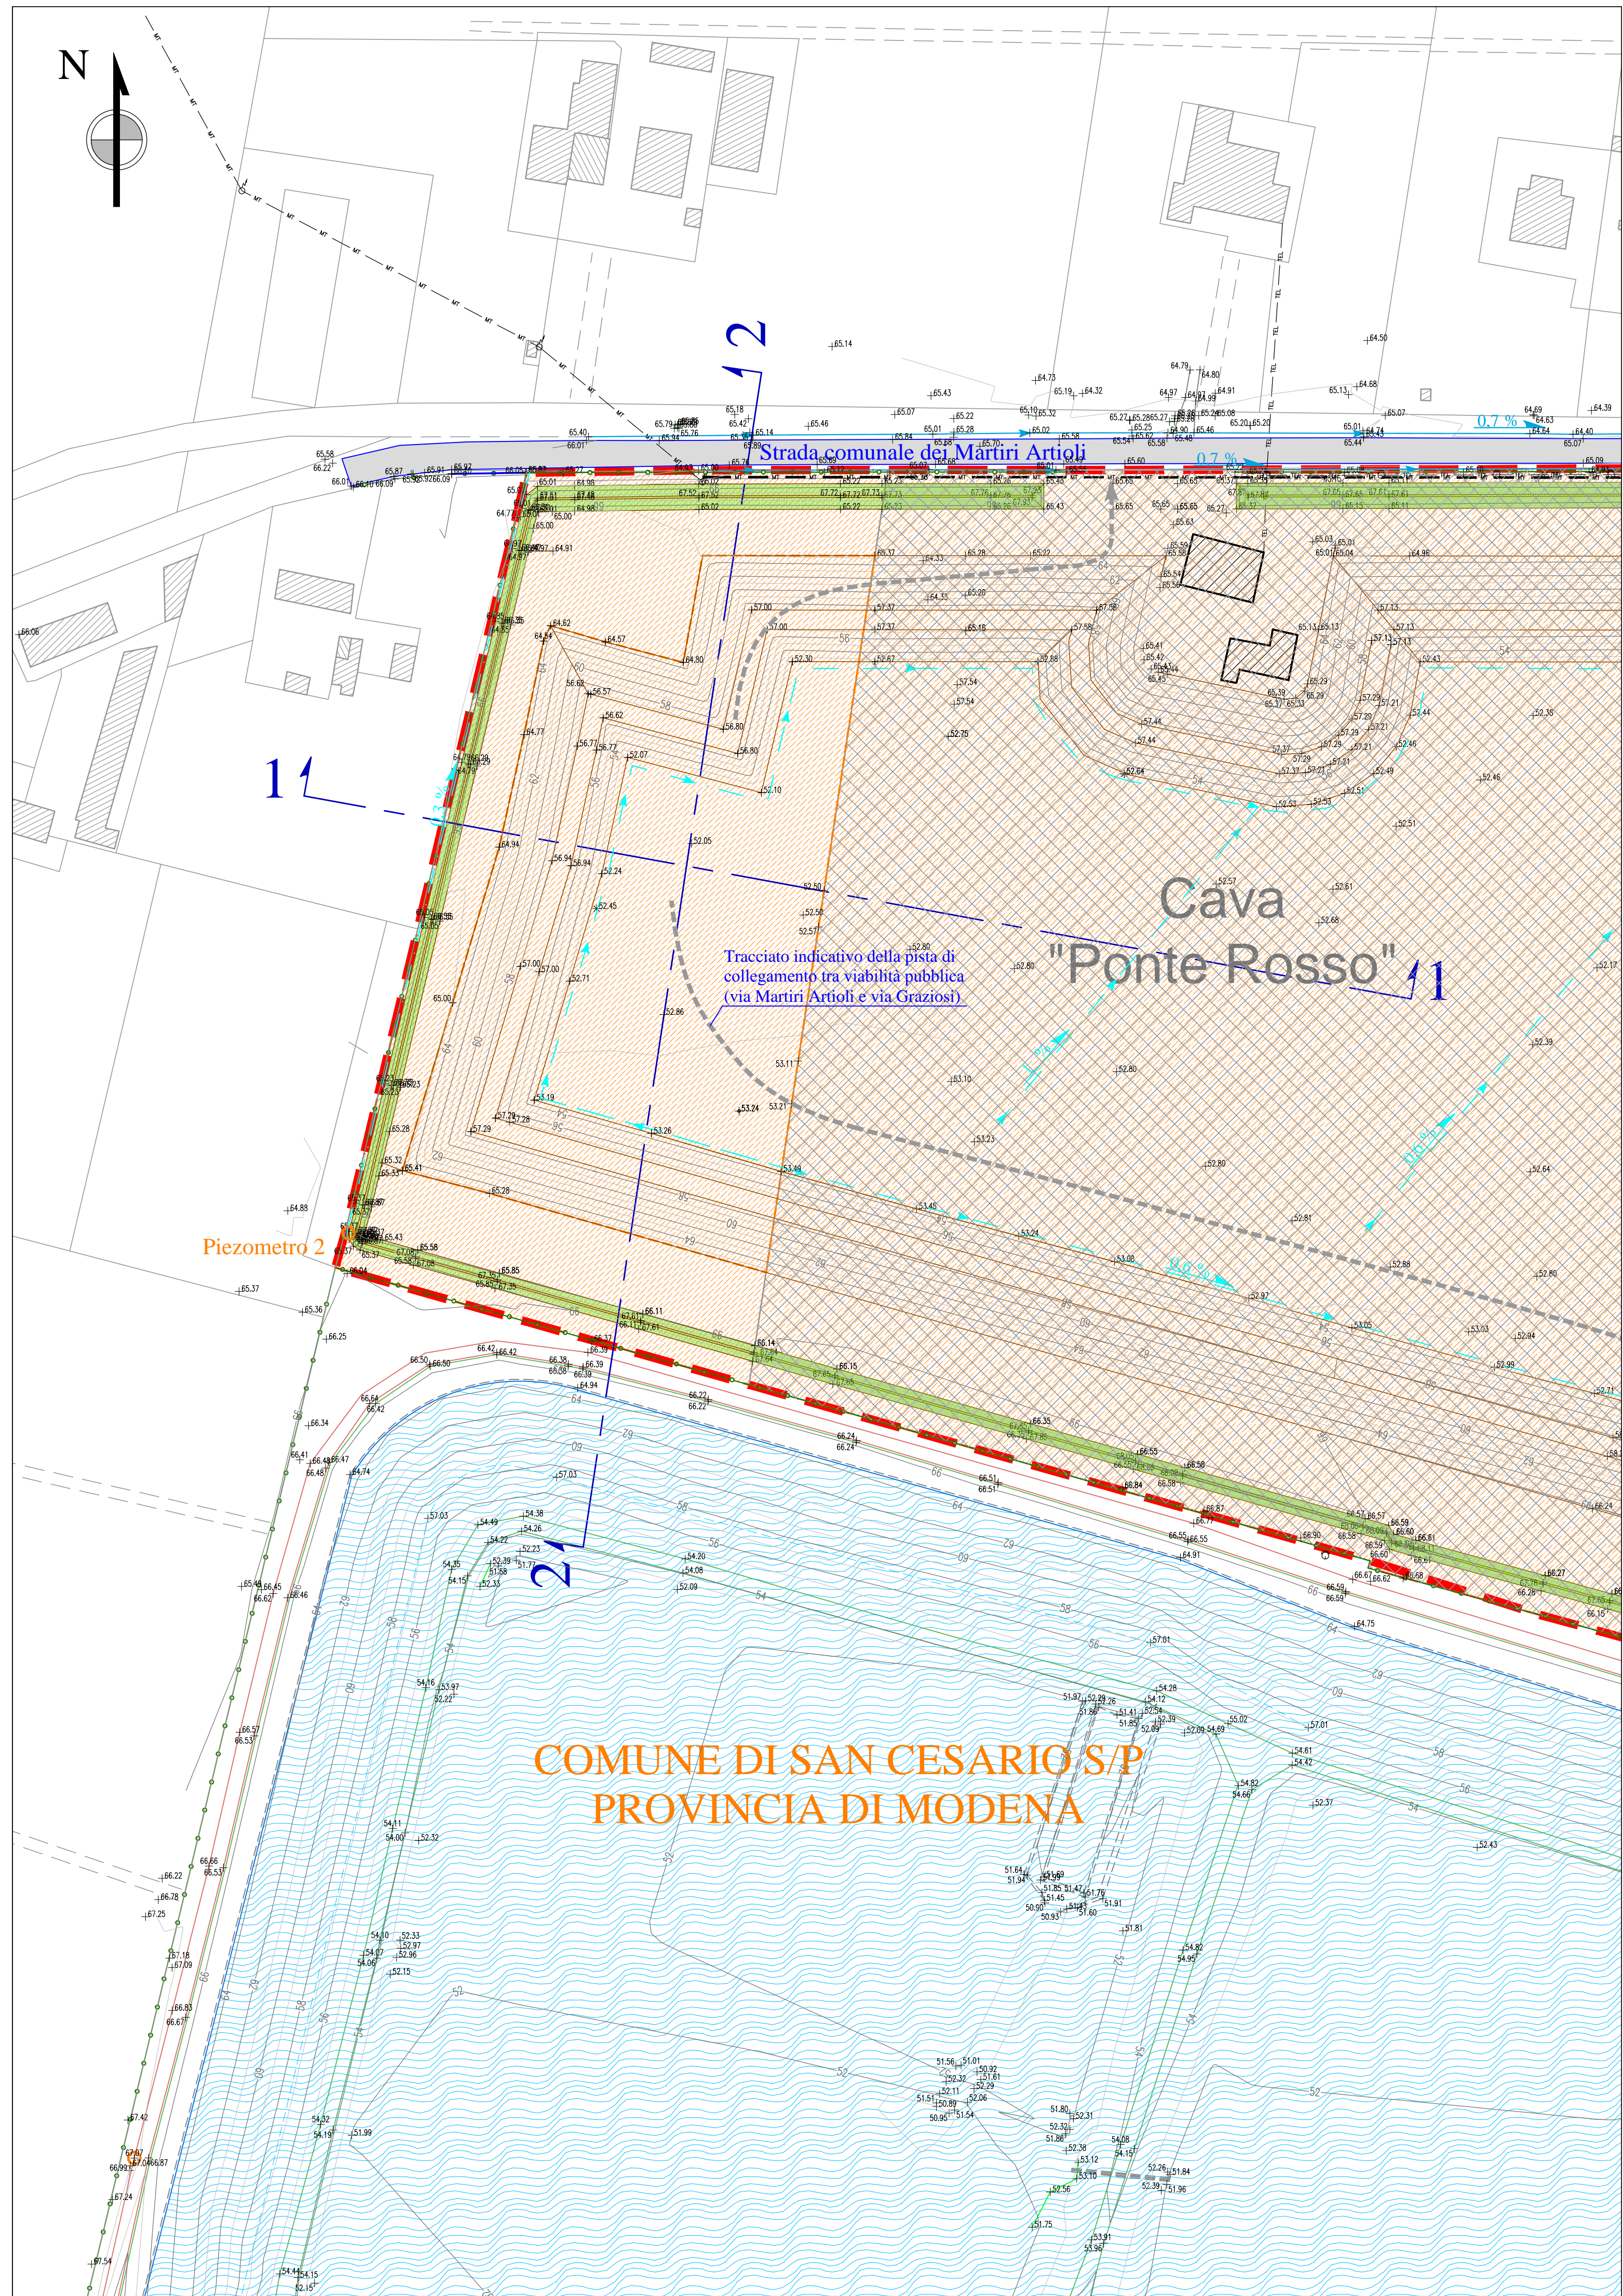

COMUNE DI SAN CESARIO S/P
PROVINCIA DI MODENA