

PROCEDURA DI VALUTAZIONE IMPATTO AMBIENTALE (V.I.A.) AI SENSI  
DELLA L.R. 9/99 E S.M.E.I. DELLA "CAVA BARCA 2014" POLO n.8  
"TRAVERSA SELETTIVA PANARO" P.A.E. DEL COMUNE DI SAN CESARIO S. P.

- CAVA BARCA 2014 -

APPENDICE

**C.1**

**PROGETTO DEFINITIVO DEL PIANO  
DI COLTIVAZIONE E SISTEMAZIONE**

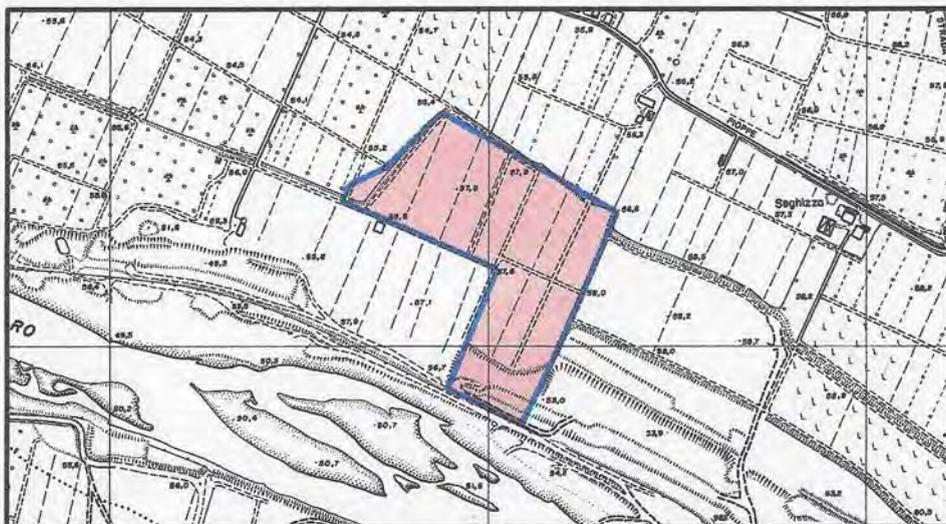


Tavola  
n.03

**MONOGRAFIA DEI CAPISALDI  
DI RIFERIMENTO**

Proprietà: FRANTOIO MACCAFERRI S.N.C.  
DI MACCAFERRI DANILO E C.

Frantoio Maccaferri s.n.c.  
di Maccaferri Danilo & C.  
Via Fuji Cervi, 7 - Tel. 069/930139  
41018 SAN CESARIO sul PANARO (Mo)  
C. F. e P. IVA 0 2 1 8 8 3 3 0 3 6 5

RESPONSABILE DEL PROGETTO: Geom. LORENZO LORENZONI  
COORDINATORE DEL GRUPPO DI LAVORO: Dott. Agr. RITA BEGA

**GRUPPO DI LAVORO:**

Geom. LORENZO LORENZONI  
Topografia


Dott. Geol. ALBERTO FIORI  
Aspetti Geologici ed Idrogeologici

Dott. MICHELA MALAGOLI  
Rumore e Qualità dell'Aria


Dott. Agr. RITA BEGA  
Progetto Ripristino Vegetazionale  
e Aspetti Ambientali



VIDIMAZIONI:

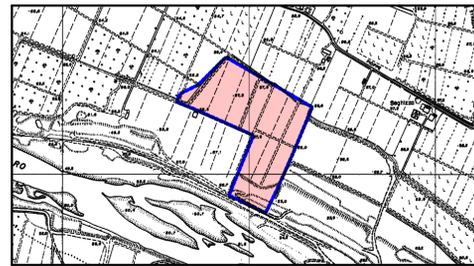

LEGENDA	
	AREA DI INTERVENTO
	LIMITE POLO ESTRATTIVO n.8
	LIMITE PRECEDENTE ATTIVITA' ESTRATTIVA
	CONFINE COMUNALE
	LIMITE DI FOGLIO CATASTALE
	CAPOSALDO DI RIFERIMENTO

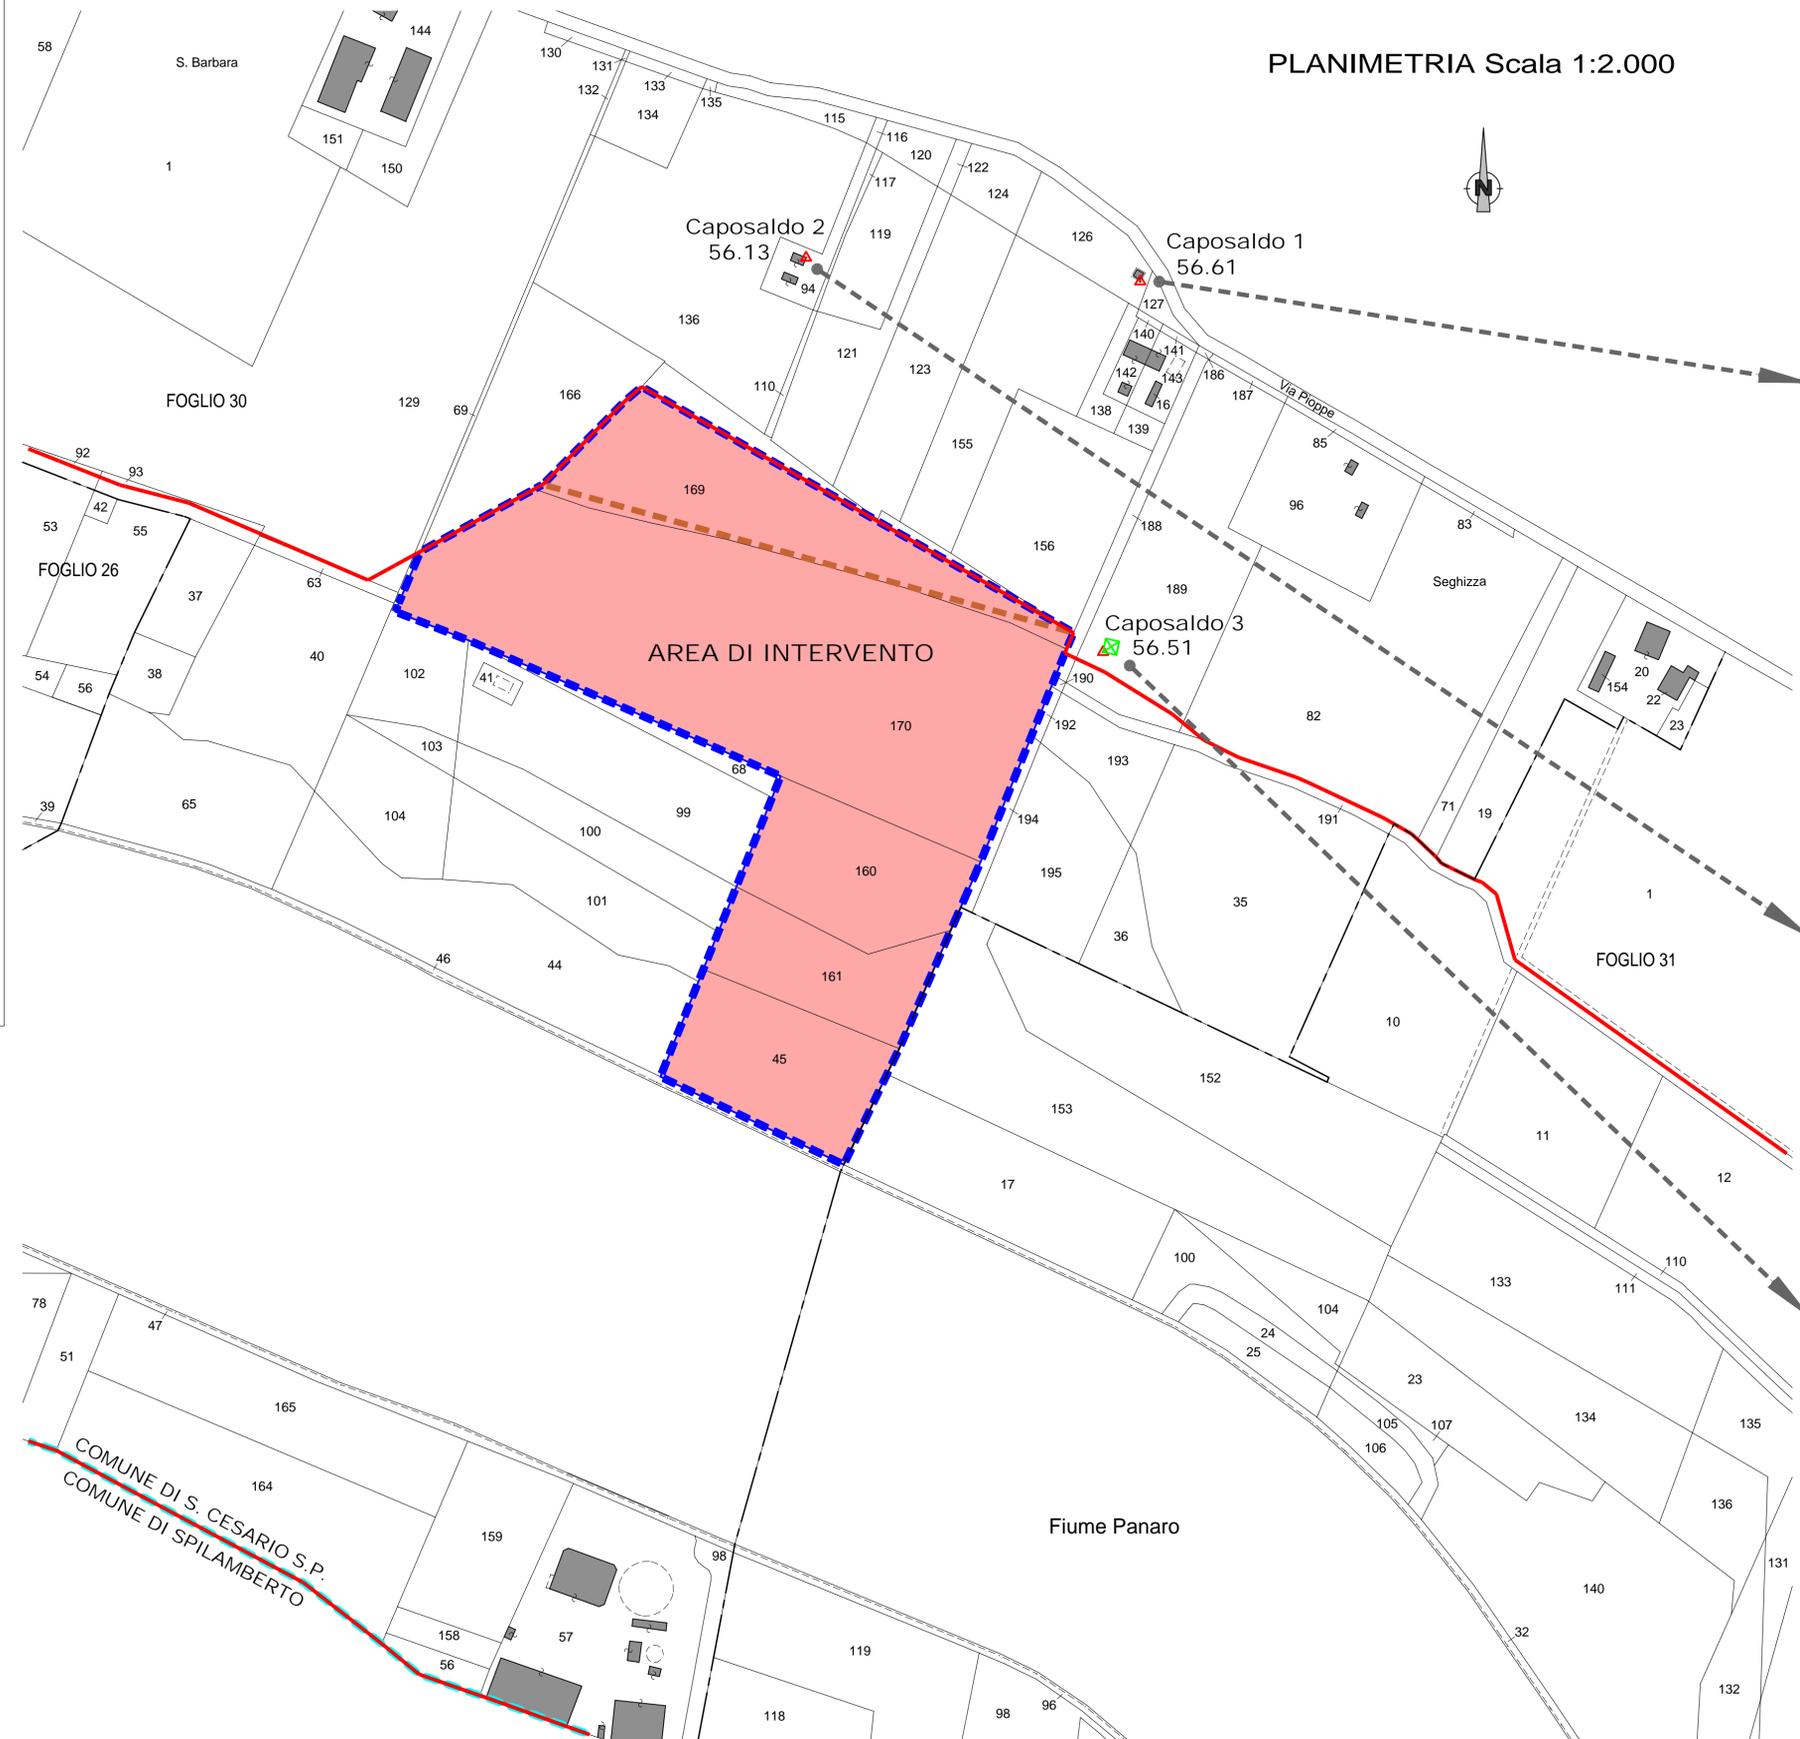

PLANIMETRIA Scala 1:2.000

SCHEDE MONOGRAFICHE CAPISALDI

Denominazione: CAPOSALDO 1



Fotografia: PARTICOLARE



Comune di: SAN CESARIO SUL PANARO  
Provincia di: MODENA  
Comune: H794  
Foglio: 30  
Particella: 126

Riferimento Planimetrico:  
SPIGOLO SUD-EST BASAMENTO C.A.  
Riferimento Altimetrico:  
QUOTA SUPERIORE BASAMENTO IN C.A.

Coordinate  
Latitudine 44° 33' 28,54833" N  
Longitudine 11° 01' 46,01144" E  
Quota: 56,61 s.l.m.

Denominazione: CAPOSALDO 2



Comune di: SAN CESARIO SUL PANARO  
Provincia di: MODENA  
Comune: H794  
Foglio: 30  
Particella: 94

Riferimento Planimetrico:  
SPIGOLO NORD - EST  
Riferimento Altimetrico:  
QUOTA MARCIAPIEDE

Coordinate  
Latitudine 44° 33' 29,13958" N  
Longitudine 11° 01' 37,90401" E  
Quota: 56,13 s.l.m.

Denominazione: CAPOSALDO 3



Comune di: SAN CESARIO SUL PANARO  
Provincia di: MODENA  
Comune: H794  
Foglio: 30  
Particella:

Riferimento Planimetrico:  
SPIGOLO SUD-OVEST BASAMENTO C.A.  
Riferimento Altimetrico:  
QUOTA TERRENO

Coordinate  
Latitudine 44° 33' 22,18524" N  
Longitudine 11° 01' 44,82820" E  
Quota: 56,51 s.l.m.