

PROCEDURA DI VALUTAZIONE IMPATTO AMBIENTALE (V.I.A.) AI SENSI
DELLA L.R. 9/99 E S.M.E.I. DELLA "CAVA BARCA 2014" POLO n.8
"TRAVERSA SELETTIVA PANARO" P.A.E. DEL COMUNE DI SAN CESARIO S. P.

- CAVA BARCA 2014 -

APPENDICE

C.1

**PROGETTO DEFINITIVO DEL PIANO
DI COLTIVAZIONE E SISTEMAZIONE**

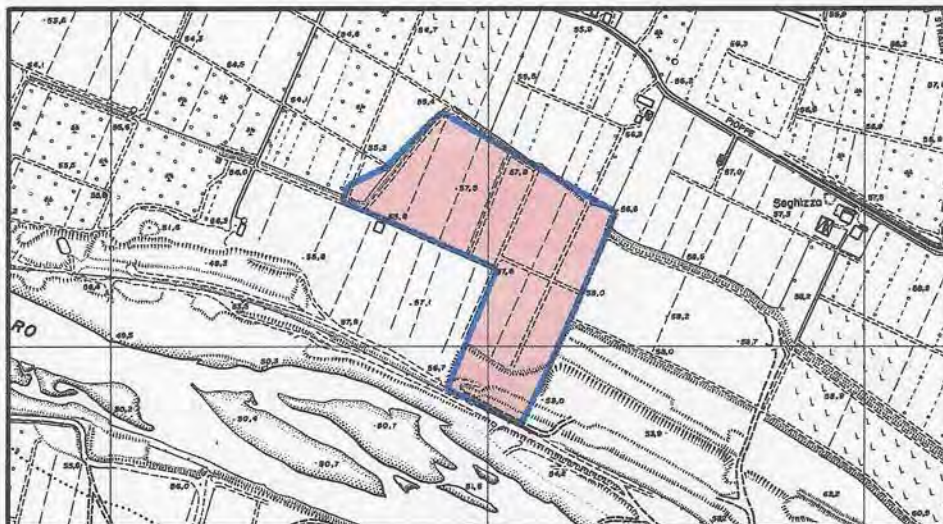


Tavola
n.11

**PROGETTO DI RIPRISTINO
MORFOLOGICO (Con Deroche)**

Frantoio Maccaferri s.n.c.

Proprietà: FRANTOIO MACCAFERRI S.N.C.
DI MACCAFERRI DANILO E C.

di Maccaferri Danilo & C.
Via F.lli Cervi, 7 - Tel. 059/930139
41018 SAN CESARIO sul PANARO (Mo)
C. F. e P. IVA 02188330365

RESPONSABILE DEL PROGETTO: Geom. LORENZO LORENZONI
COORDINATORE DEL GRUPPO DI LAVORO: Dott. Agr. RITA BEGA

GRUPPO DI LAVORO:

Geom. LORENZO LORENZONI
Topografia

Dott. Geol. ALBERTO FIORI
Aspetti Geologici ed Idrogeologici

Dott. MICHELA MALAGOLI
Rumore e Qualità dell'Aria

Dott. Agr. RITA BEGA
Progetto Ripristino Vegetazionale
e Aspetti Ambientali



VIDIMAZIONI:

Settembre 2014

Dott. Agr. RITA BEGA
Progetto Ripristino Vegetazionale
e Aspetti Ambientali

Settembre 2014


LEGENDA



LEGENDA



IMPIANTO IRRIGAZIONE A GOCCIA

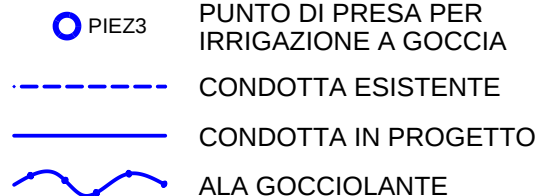**AREA DI SISTEMAZIONE**



LOTTO **AREA DI SISTEMAZIONE**
1 (CON RICHIESTA IN DEROGA
ART. 104 D.P.R. 129/50) **mg 6 819**

LOTTO **AREA DI SISTEMAZIONE**
(CON RICHIESTA IN DEROGA
ART. 104 D.P.R. 129/50) **mg 5 645**

mq.12.464

PI ANIMETRIA DEL SUBLOTT

Scala 1:2.000

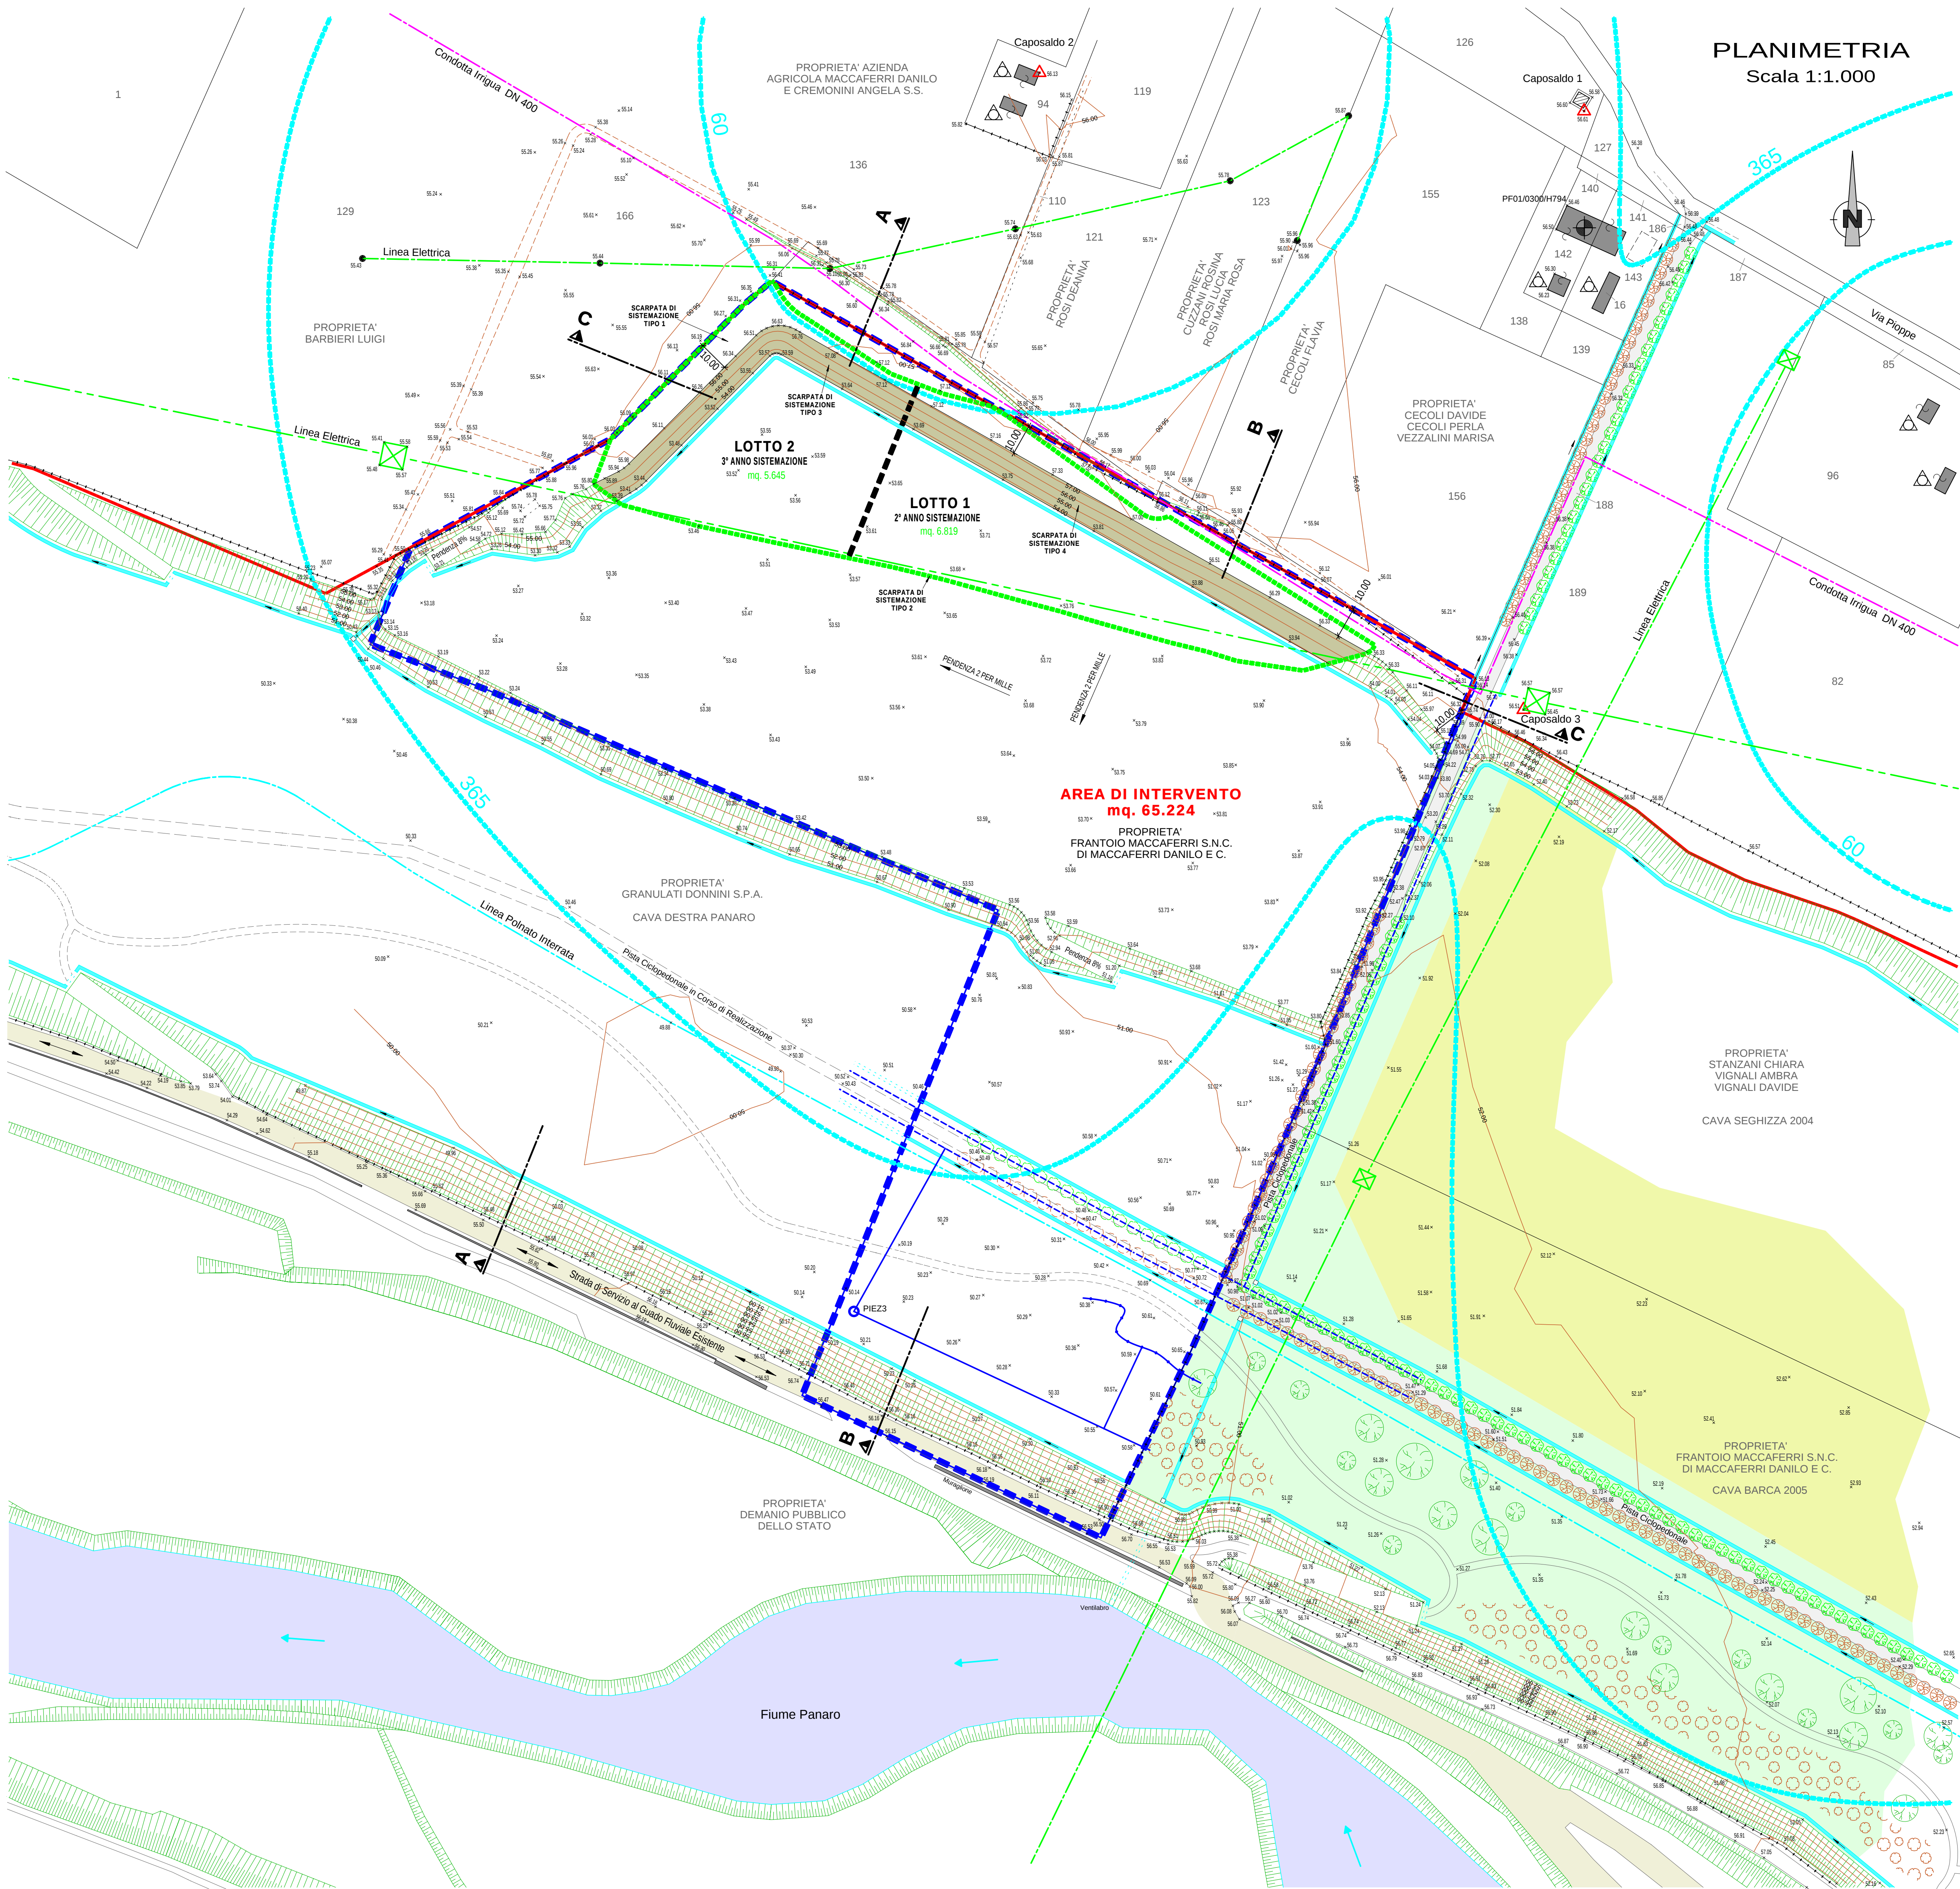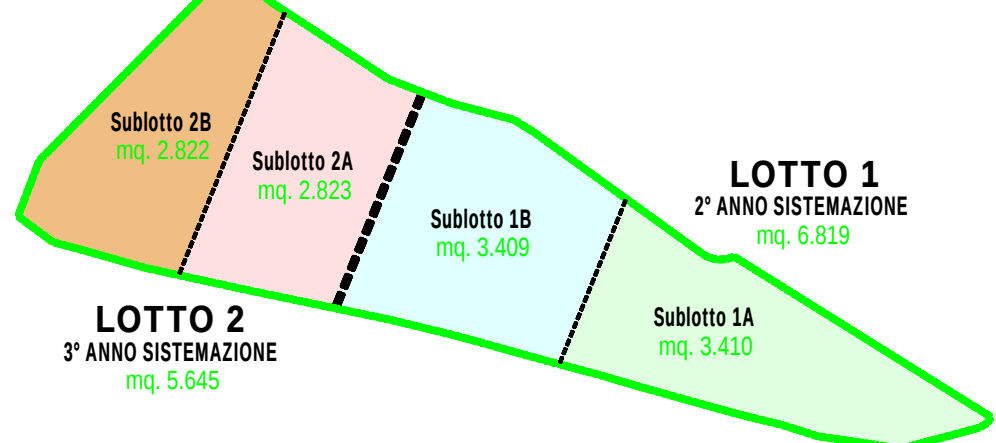

PLANIMETRIA

Scala 1:1.000

CALCOLO VOLUME MATERIALE PER SISTEMAZIONE
LOTTO 1 2° ANNO DI SISTEMAZIONE
(CON RICHIESTA IN DEROGA ART. 104 D.P.R. 128/59)

AREA DI SISTEMAZIONE mq. 6.819,00

SISTEMAZIONE FONDO CAVA	mq. 2.083,00 x H Medio mt. 7,85 = mc.16.352
SISTEMAZIONE SCARPATA Tipo 2	Area Media mq. 56,58 x mt. 163,60 = mc. 9.256
SISTEMAZIONE SCARPATA Tipo 4	Area Media mq. 75,13 x mt. 157,66 = mc.11.845

**TOTALE MATERIALE PER SISTEMAZIONE
LOTTO 1 2° ANNO DI SISTEMAZIONE **mc. 37.453****

CALCOLO VOLUME MATERIALE PER SISTEMAZIONE

LOTTO 2 3° ANNO DI SISTEMAZIONE


AREA DI SISTEMAZIONE mq. 5.645,00

SISTEMAZIONE FONDO CAVA	mq. 2.372,00 x H Medio mt. 7,86 = mc.18.644
SISTEMAZIONE SCARPATA Tipo 1	Area Media mq. 122,05 x mt. 62,00 = mc. 7.567
SISTEMAZIONE SCARPATA Tipo 2	Area Media mq. 56,58 x mt. 83,67 = mc. 4.734
SISTEMAZIONE SCARPATA Tipo 3	Area Media mq. 69,25 x mt. 55,00 = mc. 3.809


**TOTALE MATERIALE PER SISTEMAZIONE
LOTTO 2 3° ANNO DI SISTEMAZIONE **mc. 34.754****

TOTALE MATERIALE PER SISTEMAZIONE mc. 72.207

SCARPATA DI SISTEMAZIONE TIPO 1

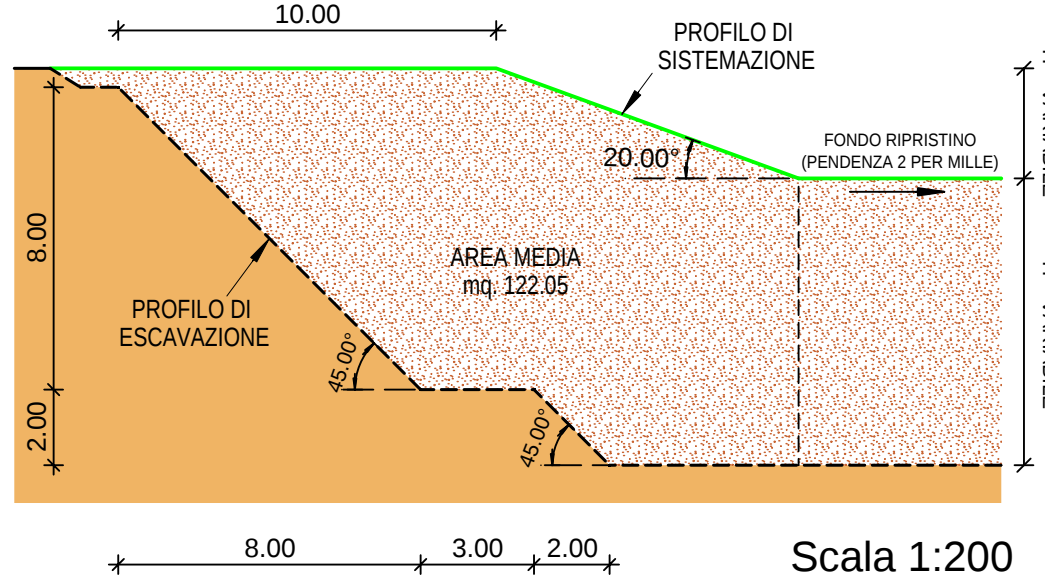


SCARPATA DI SISTEMAZIONE TIPO 2

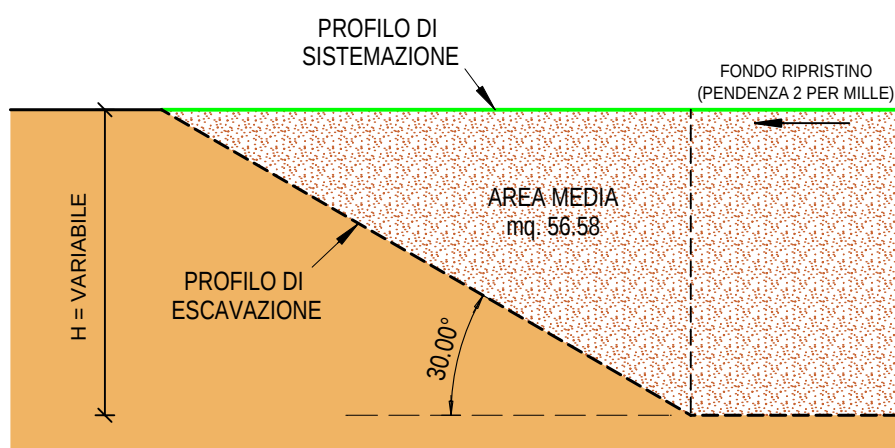


Scala 1:200

SCARPATA DI SISTEMAZIONE TIPO 3

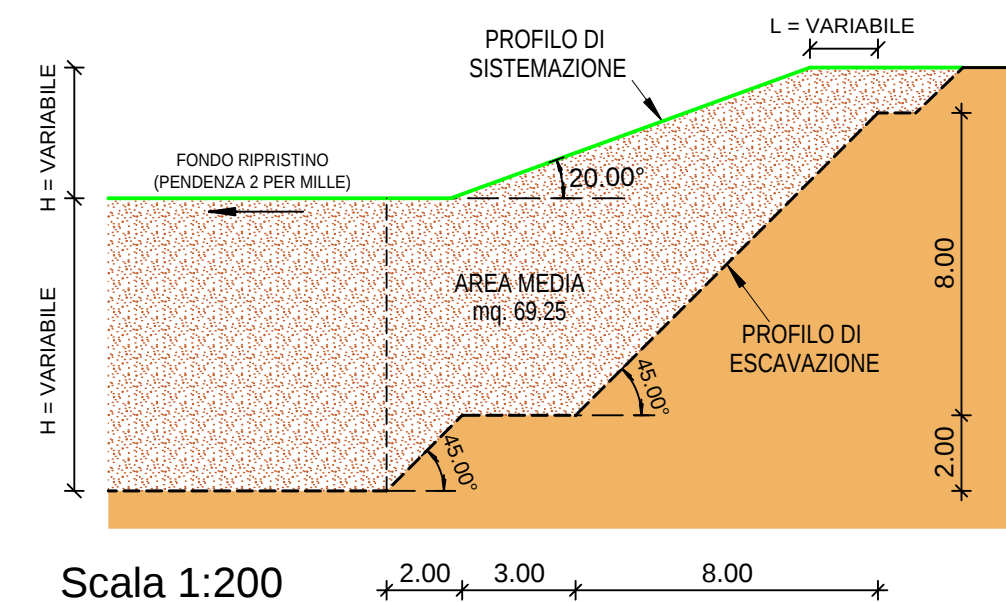

SCARPATA DI SISTEMAZIONE TIPO 4

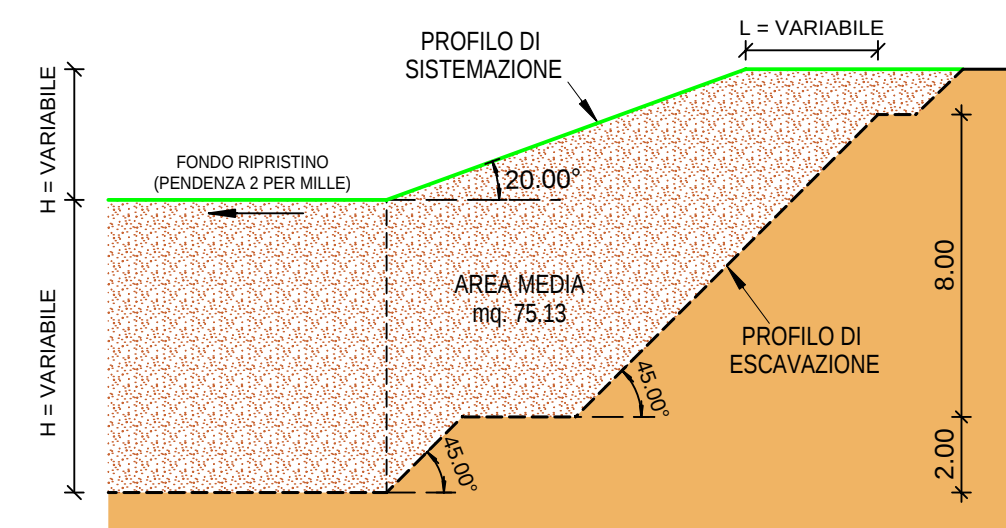

Scala 1:200