


PROVINCIA DI MODENA - COMUNE DI SAN CESARIO S.P. PIANO PARTICOLAREGGIATO DI INIZIATIVA PRIVATA DENOMINATO "COMPARTO ALBERTINI" Comune di San Cesario S.P. - Centro Capoluogo STRADA PROVINCIALE 14 - VIA DELLE FOSSE - VIA DELLE PIOPPE		11	
Planimetria di progetto: Quotata Scala: 1:500			
Albertini Antonio	Sola Graziella		
Costanzini Maria	Sola Marco		
F4 COSTRUZIONI srl	Sola Sergio		
Clo' Enzo	Sola Maurizio		
Morselli Carla	Vignudelli Anna		
CON ELABORATO E' DA RITENERE DI ESCLUSIVA PROPRIETA' DELL'ING. GIOVANNI LORENZINI. QUALUNQUE RIPRODUZIONE, MODIFICA, AUTORIZZAZIONE PRESENTIVA, CON MODIFICA MANUSCRIPTA O IN QUALSIASI MODO, E' FURTO.			
REV.	DATA	REDAITTO	DESCRIZIONE

PARTICOLARE 1



PARTICOLARE ROTONDA N. 2

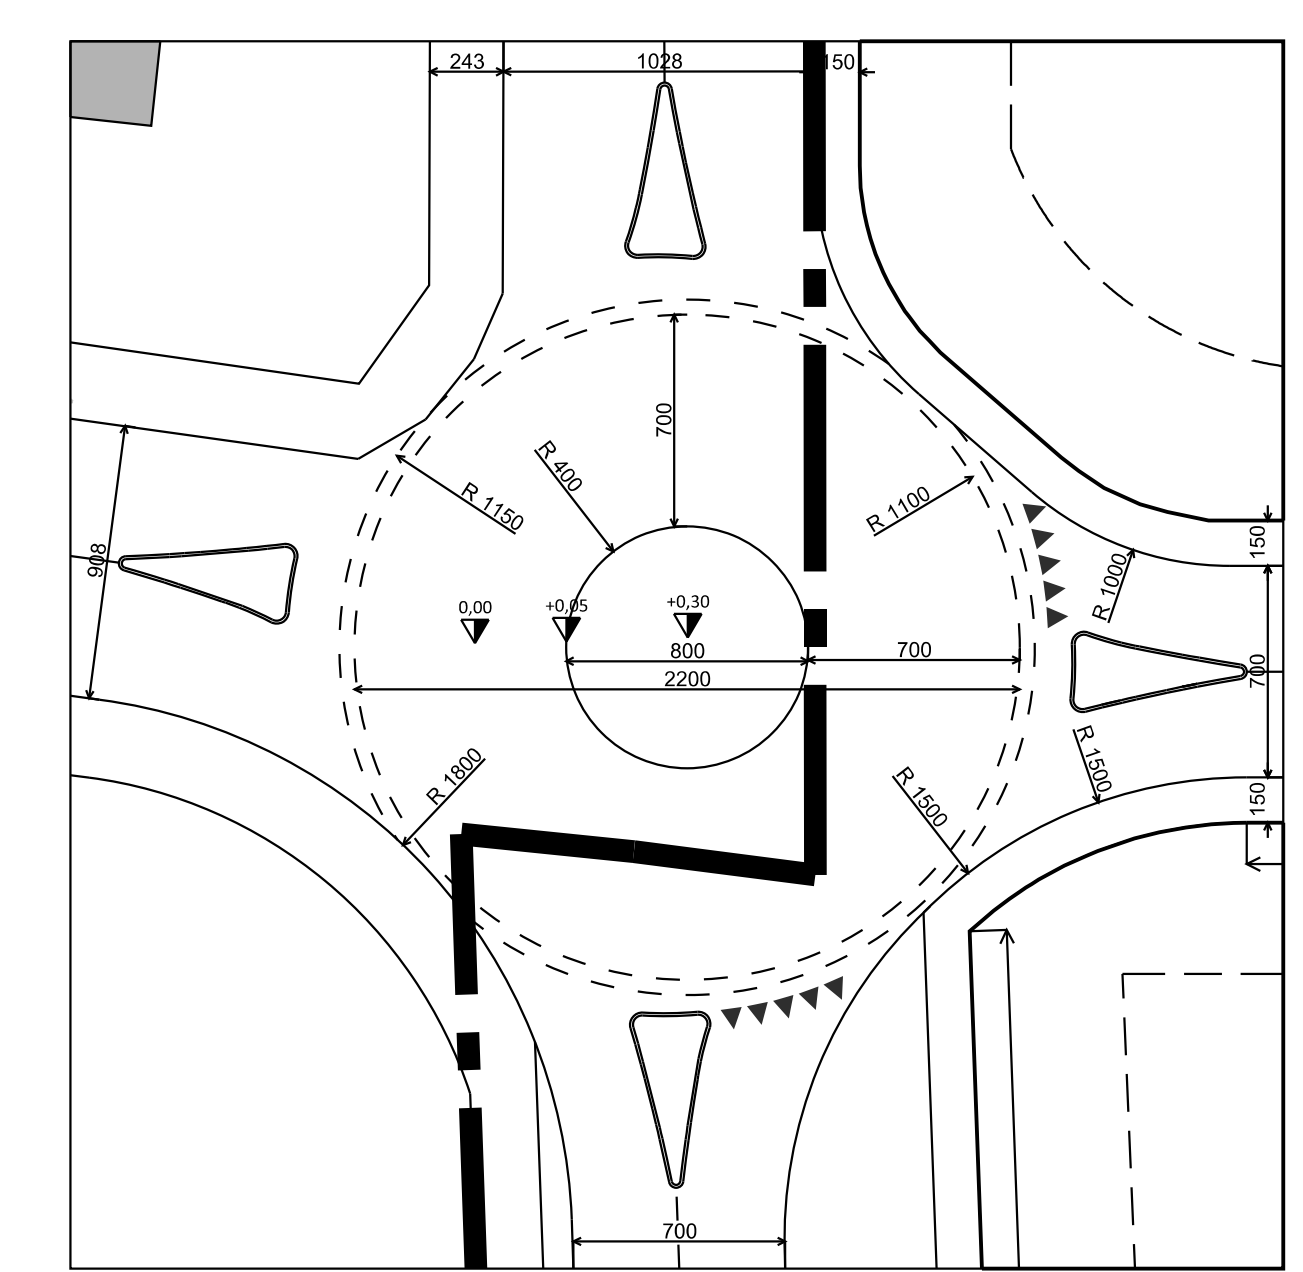